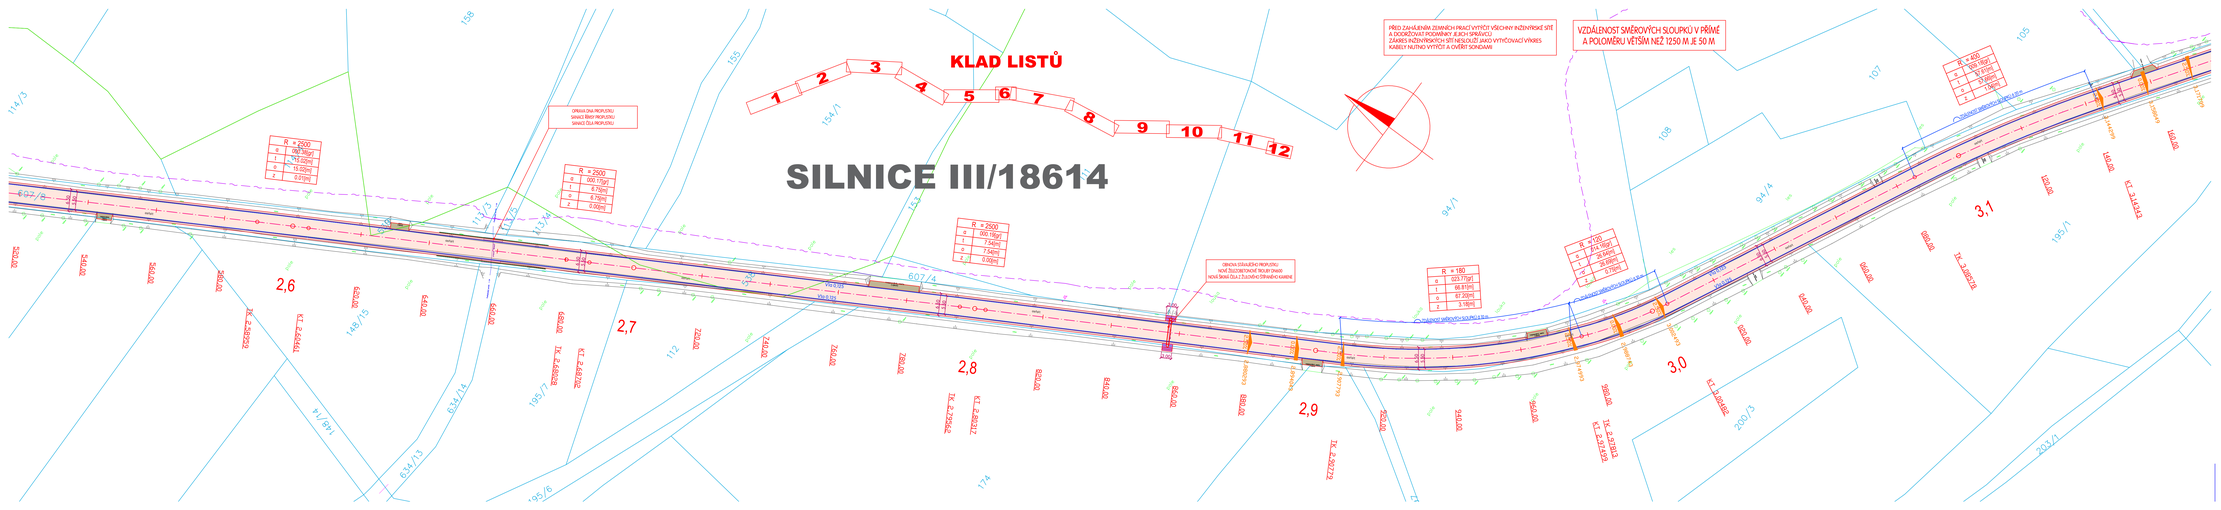
KLAD LISTŮ
1 2 3 4 5 6 7 8 9 10 11 12
SILNICE III/18614
PŘED ZAHÁJENÍM ZEMNÍCH PRACÍ VYTÝČIT VŠECHNY INŽENÝRSKÉ SÍTĚ A DOKONČOVAT PODMÍNKY JEJICH SPRÁVCŮ
ZÁKRES INŽENÝRSKÝCH SÍTÍ NESLOUŽÍ JAKO VYTÝČOVACÍ VÝKRES
KABELY NUTNO VYTÝČIT A OVĚŘIT SONDAMI
VZDÁLENOST SMĚROVÝCH SLOUPKŮ V PŘÍMÉ A POLOMĚRU VĚTŠÍM NEŽ 1250 M JE 50 M
2,6
2,7
2,8
2,9
3,0
3,1
R = 2500
+ 267.15[gr]
I 12.02[m]
o 15.02[m]
- 0.010[%]
R = 2500
+ 200.15[gr]
I 6.75[m]
o 6.75[m]
- 0.00[%]
R = 2500
+ 200.15[gr]
I 7.54[m]
o 7.54[m]
- 0.00[%]
R = 180
+ 120.77[gr]
I 66.81[m]
o 97.20[m]
- 3.18[%]
ZÁVĚRNÉ ZÁBRADLÍ NOVÉ