



DIO - UZAVÍRKA
M 1:2 000

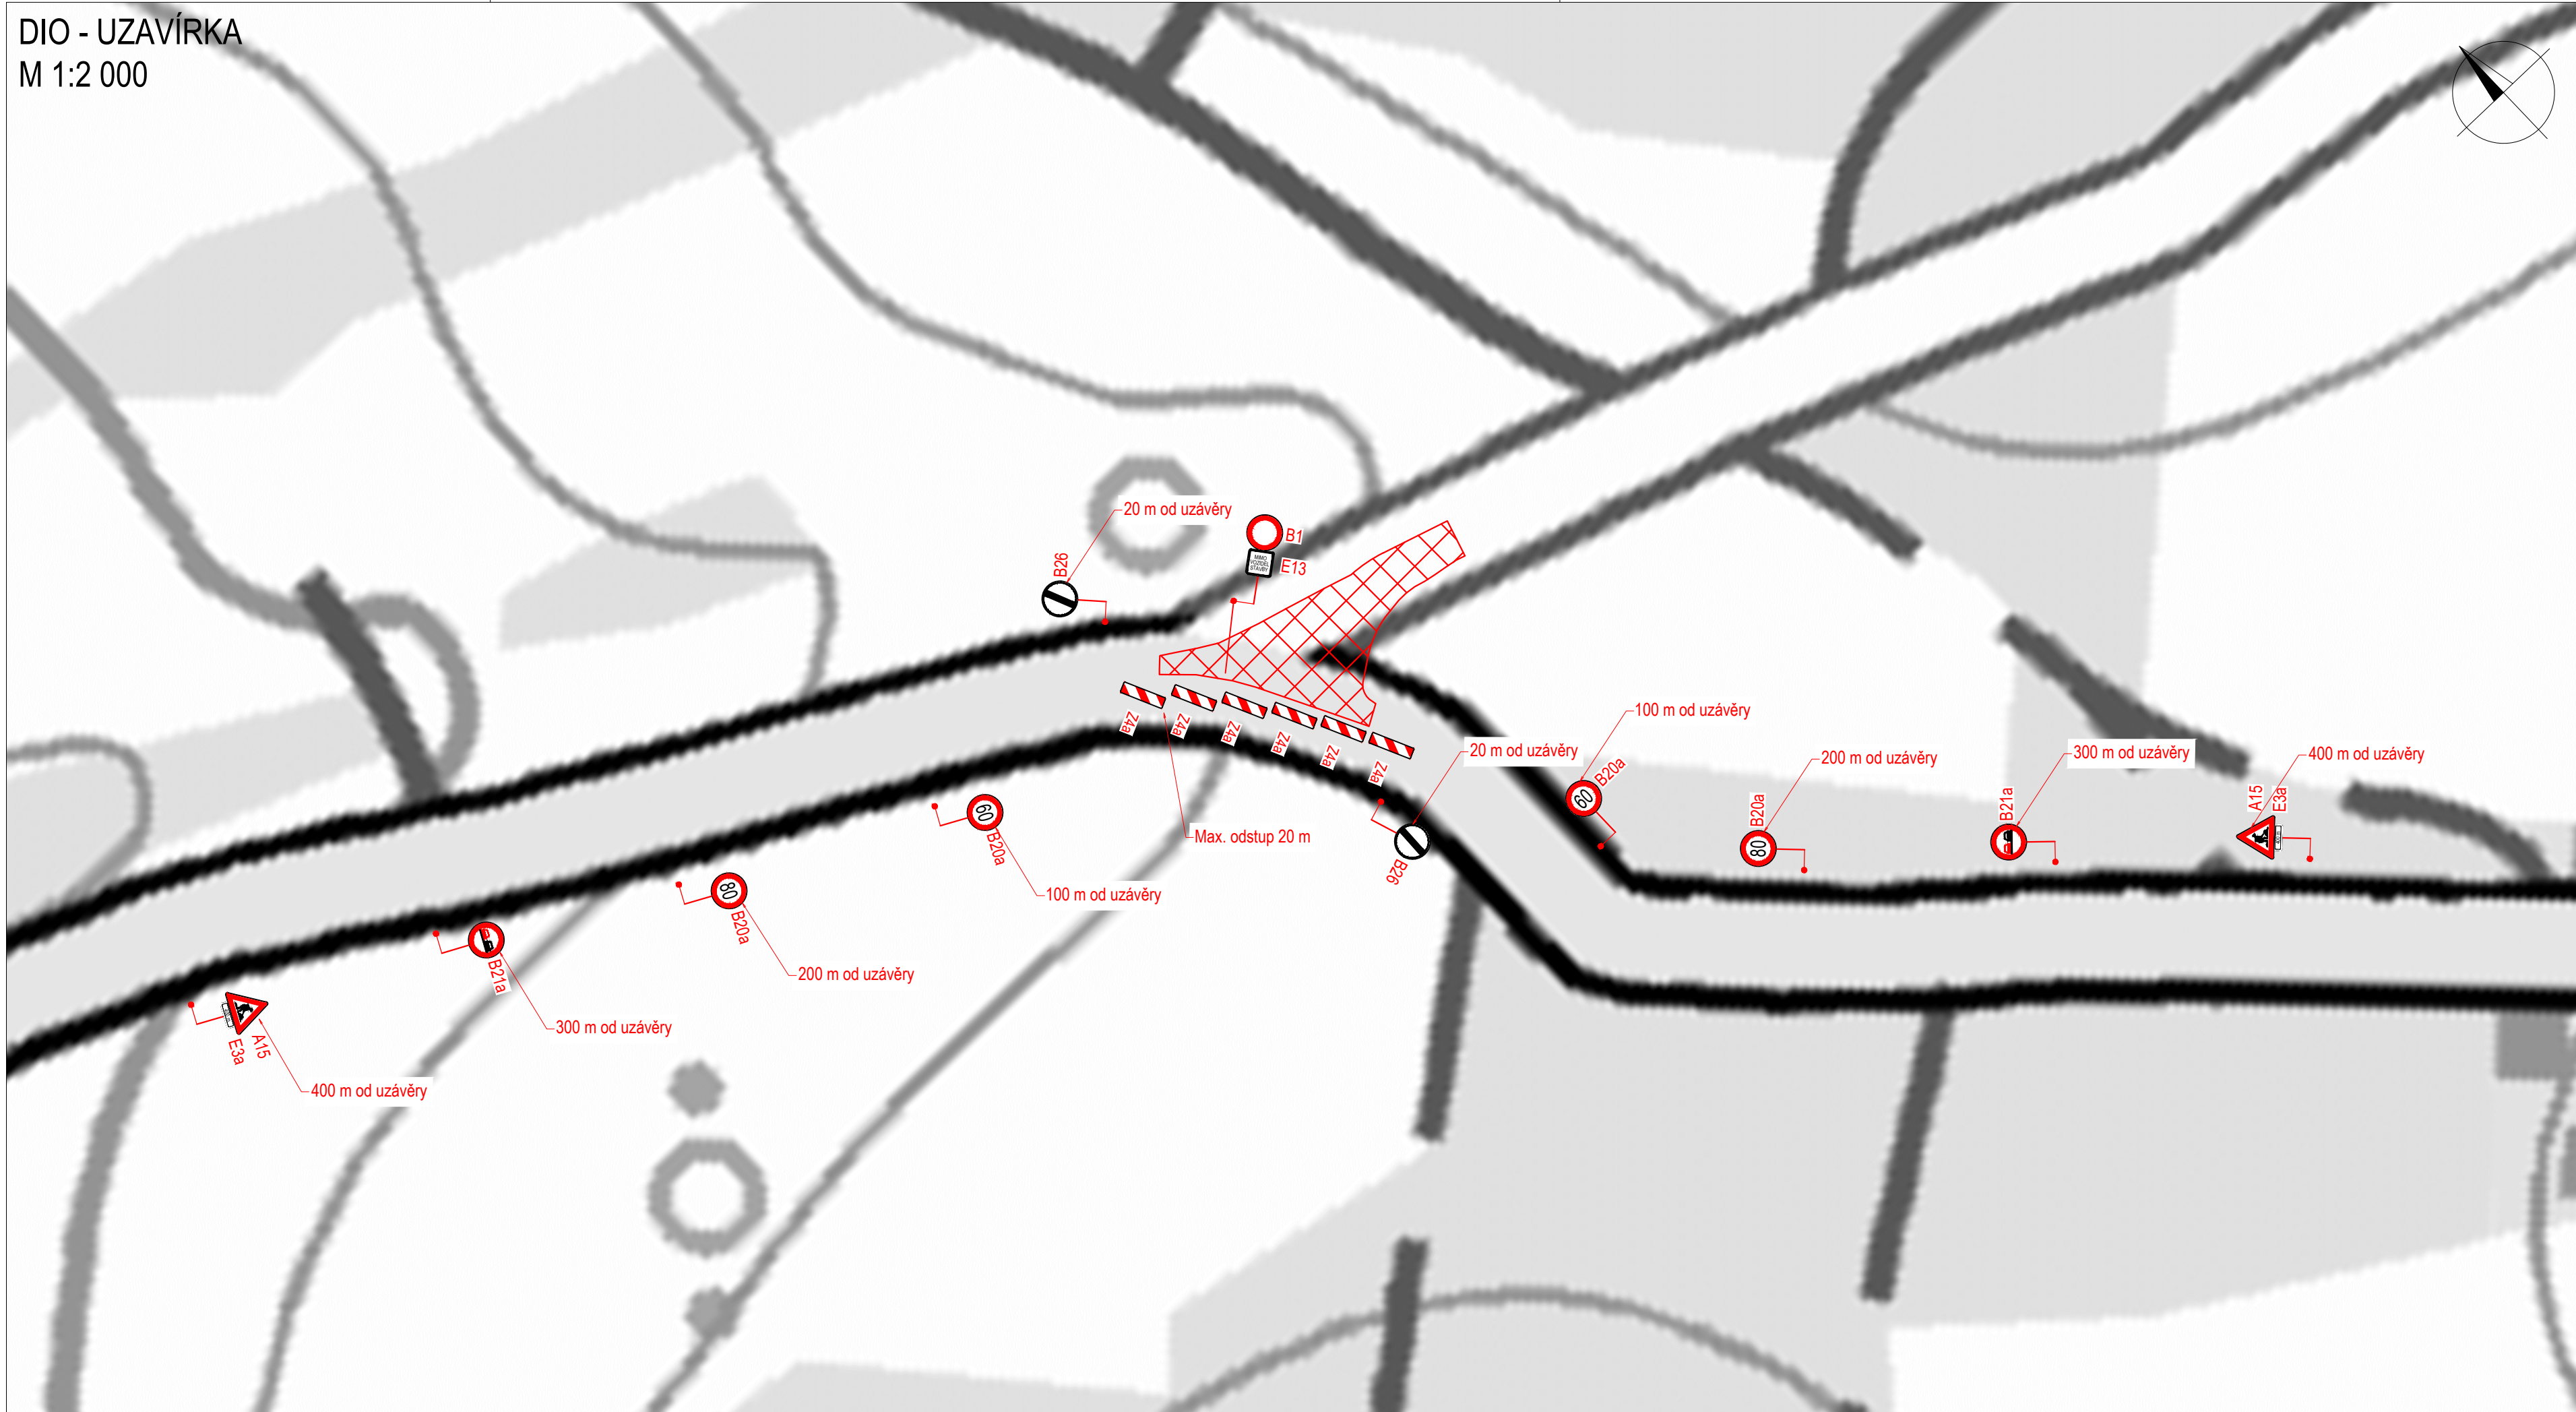

LEGENDA:

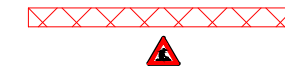

PRACOVNÍ MÍSTO
PŘECHODNÉ ZNAČENÍ

SOUŘADNICOVÝ S-JTSK, VÝŠKOVÝ SYSTÉM Bpv

<div>OBJEDNATEL:</div> <div><div>Správa a údržba silnic Plzeňského kraje, příspěvková organizace Koterovská 462/162 326 00 Plzeň</div></div>		<div>ZHOTOVITEL:</div> <div><div>AFRY CZ s.r.o. MAGISTRŮ 1275/13 140 00 PRAHA 4 tel.: +420 277 005 500 www.afry.cz</div></div>		
<div>HLAVNÍ INŽENÝR PROJEKTU:</div> <div><div>Ing. JAN VANĚK</div></div>	<div>ZODPOVĚDNÝ PROJEKTANT:</div> <div><div>Ing. JAN SUCHÁNEK</div></div>	<div>VYPRACOVAL:</div> <div><div>Ing. JAN SUCHÁNEK</div></div>	<div>KONTROLOVAL:</div> <div><div>Ing. JAKUB VYHNÁLEK</div></div>	
<div>NÁZEV PROJEKTU:</div> <div>II/230 NEPOMUK - PŘEŠTICE, 3. ÚSEK - PŘELOŽKA SILNICE III/11756 U KUCÍN</div>				
<div>ČÁST:</div>	<div>DOKUMENTACE OBJEKTŮ</div>			
<div>STAVEBNÍ OBJEKT:</div>	<div>OBJEKTY DOPRAVNÍHO ZNAČENÍ - SO 180, SO 190</div>			
<div>PŘÍLOHA:</div>	<div>DIO - UZAVÍRKA</div>			
<div>KRAJ:</div>	<div>PLZEŇSKÝ KRAJ</div>	<div>ČÁST:</div>	<div>PŘÍLOHA Č.:</div>	<div>ČÍSLO PARE:</div>
<div>DATUM:</div>	<div>02/2021</div>	<div>D.3</div>	<div>2</div>	
<div>STUPEŇ:</div>	<div>PDPS</div>			
<div>MĚŘÍTKO:</div>	<div>1:2000</div>			
<div>Č. ZAKÁZKY:</div>	<div>2020/0194</div>			