


Tabulka místností podkroví					
Č.	Název místnosti	Plocha (m2)	Nášlapná vrstva	Povrchová úprava zdí	Povrchová úprava stropu
201	Schodišťový prostor	13,91	PVC	Omítka	SDK podhled
202	Chodba	8,60	PVC	Omítka	SDK podhled
203	Předstíh	2,82	Keramická dlažba, sokl	Omítka	SDK podhled
204	WC	1,04	Keramická dlažba, sokl	Omítka	SDK podhled
205	WC	1,04	Keramická dlažba, sokl	Omítka	SDK podhled
206	Koupelna	5,98	Keramická dlažba,	Keramický obklad	SDK podhled
207	Kuchyně, jídelna	24,74	PVC	Omítka, ker. obklad	SDK podhled
208	Pokoj	10,79	PVC	Omítka	SDK podhled
209	Pokoj	18,56	PVC	Omítka	SDK podhled
210	Pokoj	10,66	PVC	Omítka	SDK podhled
211	Učebna	25,25	<Nášlapná vrstva>	Omítka	SDK podhled
212	Kancelář	6,42	PVC	Omítka	SDK podhled
213	WC	4,11	Keramická dlažba	Keramický obklad	SDK podhled
214	Skladový prostor	8,93	PVC	Omítka	SDK podhled
215	Skladový prostor	59,60	PVC	Omítka	SDK podhled
216	Výtah	2,97	Nerez	Nerez	Nerez
		205,42 m²			

LEGENDA MATERIÁLU:

- OBVODOVÉ ZDIVO A VNITŘNÍ NOSNÉ ZDIVO  
smíšené kámen/cihla,
- VNITŘNÍ ZDIVO NENOSNÉ - cihla  
ZDIVO VÝTAHOVÉ ŠACHTY - betonové dílce
- KERAMICKÝ OBKLAD

POZNÁMKA:

- ZDIVO KÓTOVÁNO S OMÍTKAMI DLE SKUTEČNÉHO ZAMĚŘENÍ!
- ROZMĚRY SE VESKUTEČNOSTI A V PD MOHOU LIŠIT ODCHYLKAMI SKUTEČNÉHO ZAMĚŘENÍ!
- VÝŠKY OTVORU A PARAPETU KÓTOVÁNY OD ČISTÉ PODLAHY PODLAŽÍ!!!

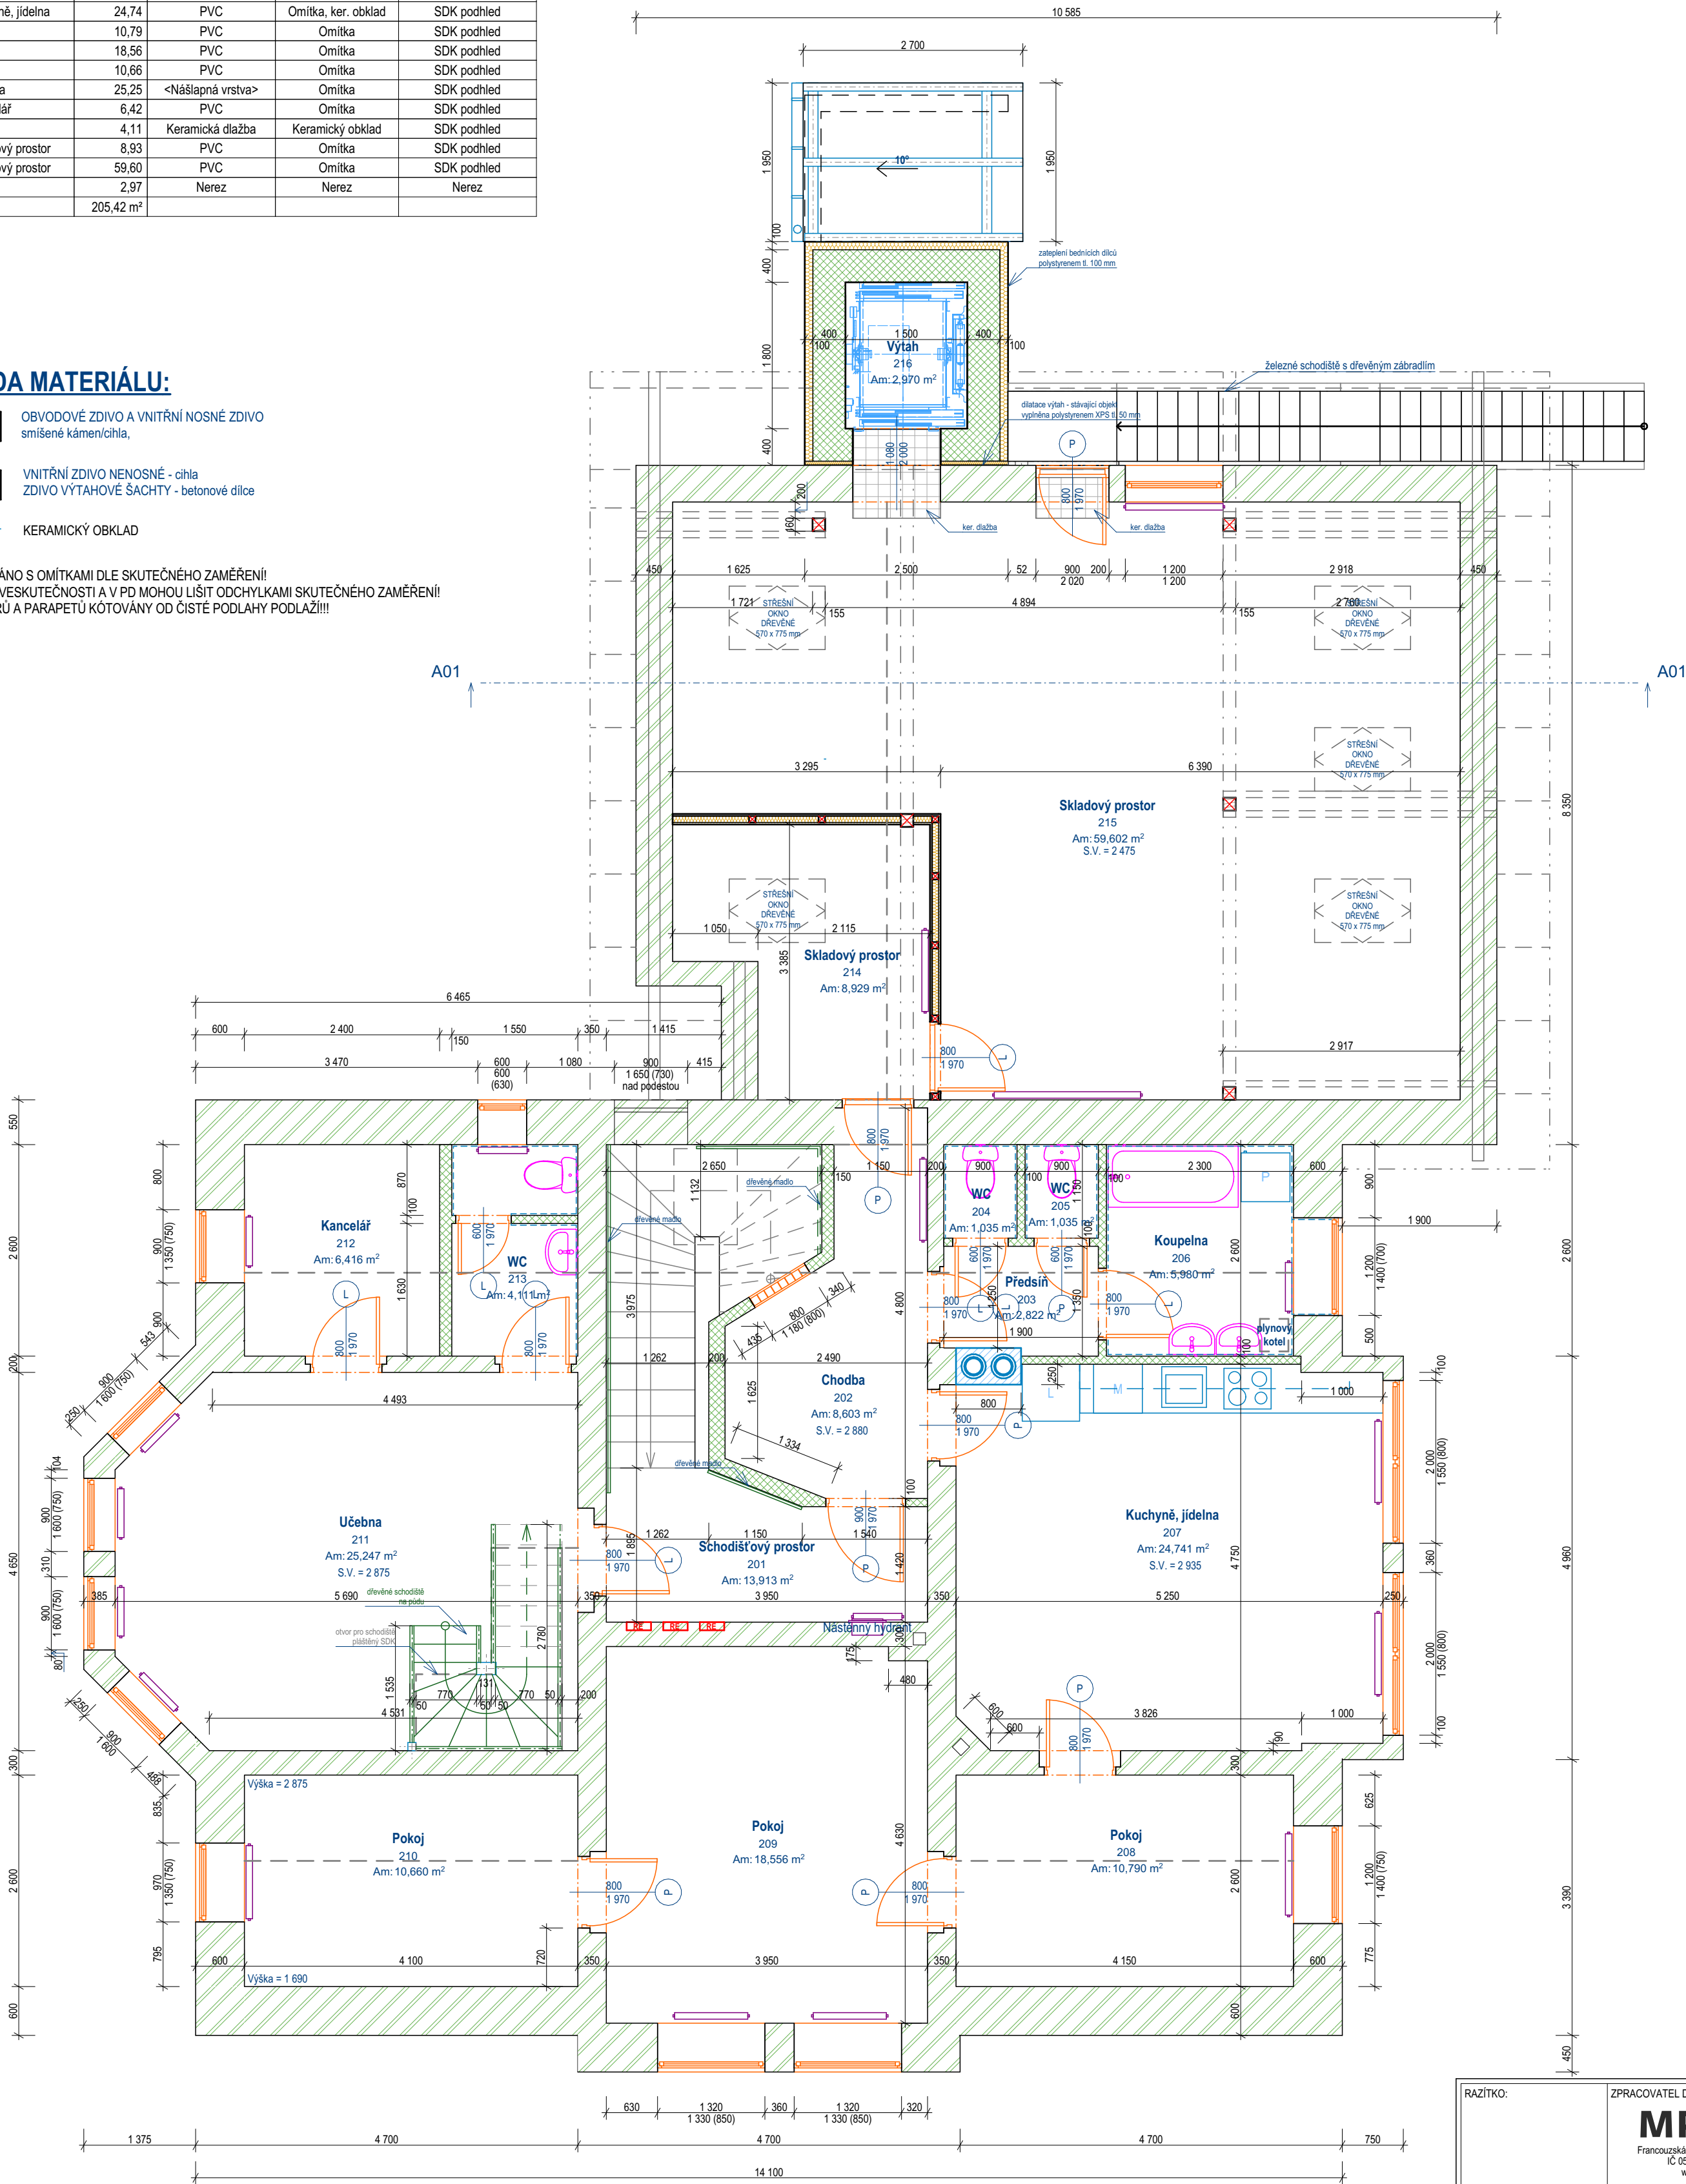

C 2024 MP technik

RAZIŤKO:	ZPRACOVATEL DOKUMENTACE: <b>MPtechnik</b> Francouzská č.p. 149, 345 62 Holýšov IČ 05360889, ID nřažvy www.mptechnik.cz
ZODP. PROJEKTANT:	
KONTROLOVAL:	Martin Polák, ČKAIT: 0202087, Francouzská 149, 345 62 Holýšov
VYPRACOVAL:	Václav Šperl Francouzská 149, 345 62 Holýšov
KATASTRÁLNÍ ÚZEMÍ:	Horšovský Týn [644871]
POZEMEK PARC. Č.	poz. parc. č. 508
INVESTOR:	ZŠ a OŠ Horšovský Týn Nádražní č.p. 89, 346 01 Horšovský Týn
NÁZEV DOKUMENTACE: STAVEBNÍ ÚPRAVY OBJEKTU Č.P. 7 PRO PODPORU SAMOSTATNOSTI V ŽIVOTĚ U ŽÁKŮ SE SPECIÁLNÍMI VZDĚLÁVACÍMI POTŘEBAMI - II (Horšovský Týn, ulice Boženy Němcové č.p. 7, parc. č. 508, k.ú. H.Týn)	
NÁZEV VÝKRESU:	PŮDORYS PODKROVÍ - stávající stav
FORMÁT:	A2
DATUM:	4/2024
STUPEŇ:	DPS
Č. PARÉ:	
MĚŘÍTKO:	1:60
Č. VÝKRESU:	D.1.1.b.2