


Tabulka místností 1.NP					
Č.	Název místnosti	Plocha (m2)	Náslapná vrstva	Povrchová úprava zdí	Povrchová úprava stropu
101	Vstup	4,64	Keramická dlažba/obklad	Omítka	Omítka
102	Chodba	43,81	Keramická dlažba, sokl	Omítka	Omítka
103	Šatna žáků	5,83	Keramická dlažba, sokl	Omítka	Omítka
104	Výdej jídel	6,61	Keramická dlažba, sokl	Omítka, ker. obklad	Omítka
105	Jidelna	18,36	PVC	Omítka, ker. obklad	Omítka
106	Učebna	24,74	PVC	Omítka	Omítka
107	Relaxační místnost	22,00	PVC	Omítka	Omítka
108	Učebna	21,99	PVC	Omítka	Omítka
109	Pisoáry	2,70	Keramická dlažba	Keramický obklad	Omítka
110	WC hoši	0,94	Keramická dlažba	Keramický obklad	Omítka
111	Sprcha	0,98	Keramická dlažba	Keramický obklad	Omítka
112	Předsíň divky	2,70	Keramická dlažba	Keramický obklad	Omítka
113	WC divky	1,86	Keramická dlažba	Keramický obklad	Omítka
114	Šatna personál	8,25	Keramická dlažba, sokl	Omítka, ker. obklad	Omítka
115	WC	1,36	Keramická dlažba	Keramický obklad	Omítka
116	WC bezbariérové	1,93	Keramická dlažba	Keramický obklad	Omítka
117	Předsíň	1,68	Keramická dlažba, sokl	Omítka	Omítka
118	Rehabilitační místnost	15,24	Keramická dlažba, sokl	Omítka, ker. obklad	Omítka
119	Sklad	1,31	Keramická dlažba, sokl	Omítka	Omítka
120	Výtah	2,97	Nerez	Nerez	Nerez
121	Závěť	3,68	Betonová dlažba	Omítka	SDK pohled
		193,58 m²			

LEGENDA MATERIÁLU:

- OBVODOVÉ ZDIVO A VNITŘNÍ NOSNÉ ZDIVO  
smíšené kámen/cihla,
- VNITŘNÍ ZDIVO NENOSNÉ - cihla  
ZDIVO VÝTAHOVÉ ŠACHTY - betonové dílce
- KERAMICKÝ OBKLAD

POZNÁMKA:  
- ZDIVO KÓTOVÁNO S OMÍTKAMI DLE SKUTEČNÉHO ZAMĚŘENÍ!  
- ROZMĚRY SE VESKUTEČNOSTI A V PD MOHOU LIŠIT ODCHÝLKAMI SKUTEČNÉHO ZAMĚŘENÍ!  
- VÝŠKY OTVORU A PARAPETU KÓTOVÁNY OD ČISTÉ PODLAHY PODLAŽÍ!!!

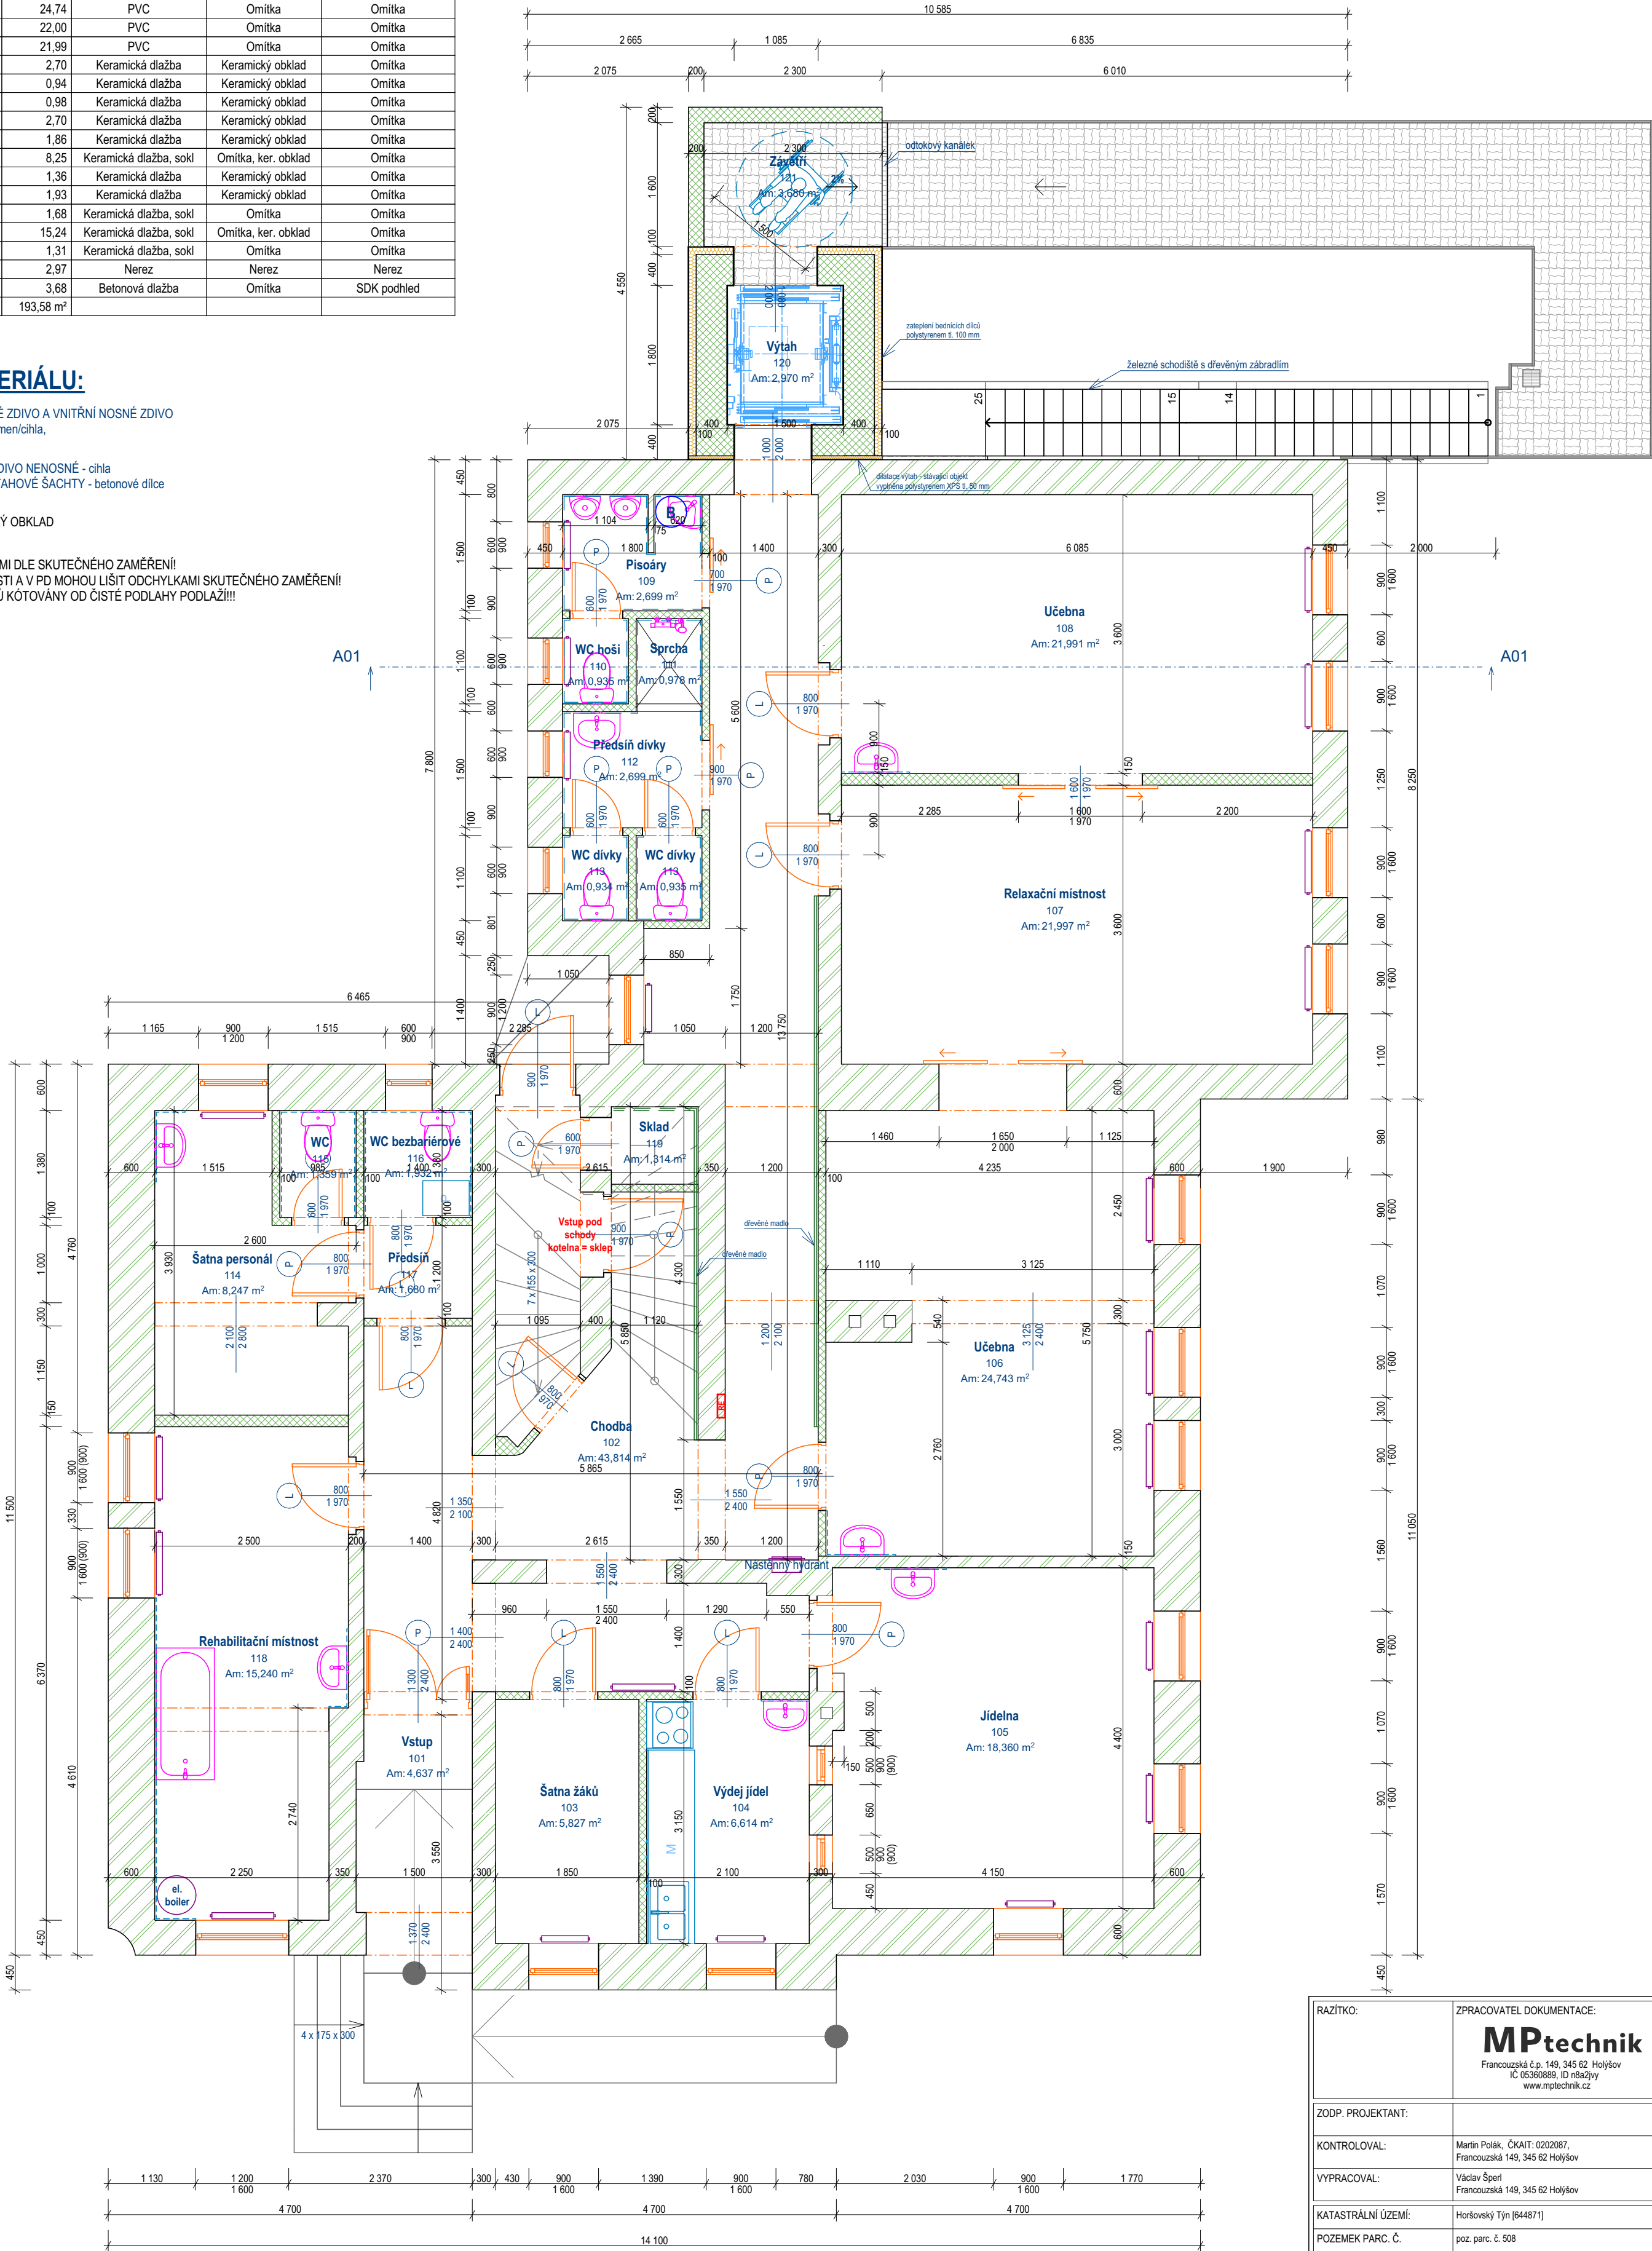

C 2024 MP technik

RAZÍTKO:	ZPRACOVATEL DOKUMENTACE: <b>MPtechnik</b> Francouzská č.p. 149, 345 62 Holýšov IČ 05360889, ID nřažvy www.mptechnik.cz
ZODP. PROJEKTANT:	
KONTROLOVAL:	Martin Polák, ČKAIT: 0202087, Francouzská 149, 345 62 Holýšov
VYPRACOVAL:	Václav Šperl Francouzská 149, 345 62 Holýšov
KATASTRÁLNÍ ÚZEMÍ:	Horšovský Týn [644871]
POZEMEK PARC. Č.	poz. parc. č. 508
INVESTOR:	ZŠ a OŠ Horšovský Týn Nádražní č.p. 89, 346 01 Horšovský Týn
NÁZEV DOKUMENTACE: STAVEBNÍ ÚPRAVY OBJEKTU Č.P. 7 PRO PODPORU SAMOSTATNOSTI V ŽIVOTĚ U ŽÁKŮ SE SPECIÁLNÍMI VZDĚLÁVACÍMI POTŘEBAMI - II (Horšovský Týn, ulice Boženy Němcové č.p. 7, parc. č. 508, k.ú. H.Týn)	
NÁZEV VÝKRESU:	PŮDORYS PŘÍZEMÍ - stávající stav
FORMÁT:	A2
DATUM:	4/2024
STUPEŇ:	DPS
Č. PARÉ:	
MĚŘÍTKO:	1:60
Č. VÝKRESU:	D.1.1.b.1