



KORDINAČNÍ SITUACE 1:200
STÁVAJÍCÍ STAV

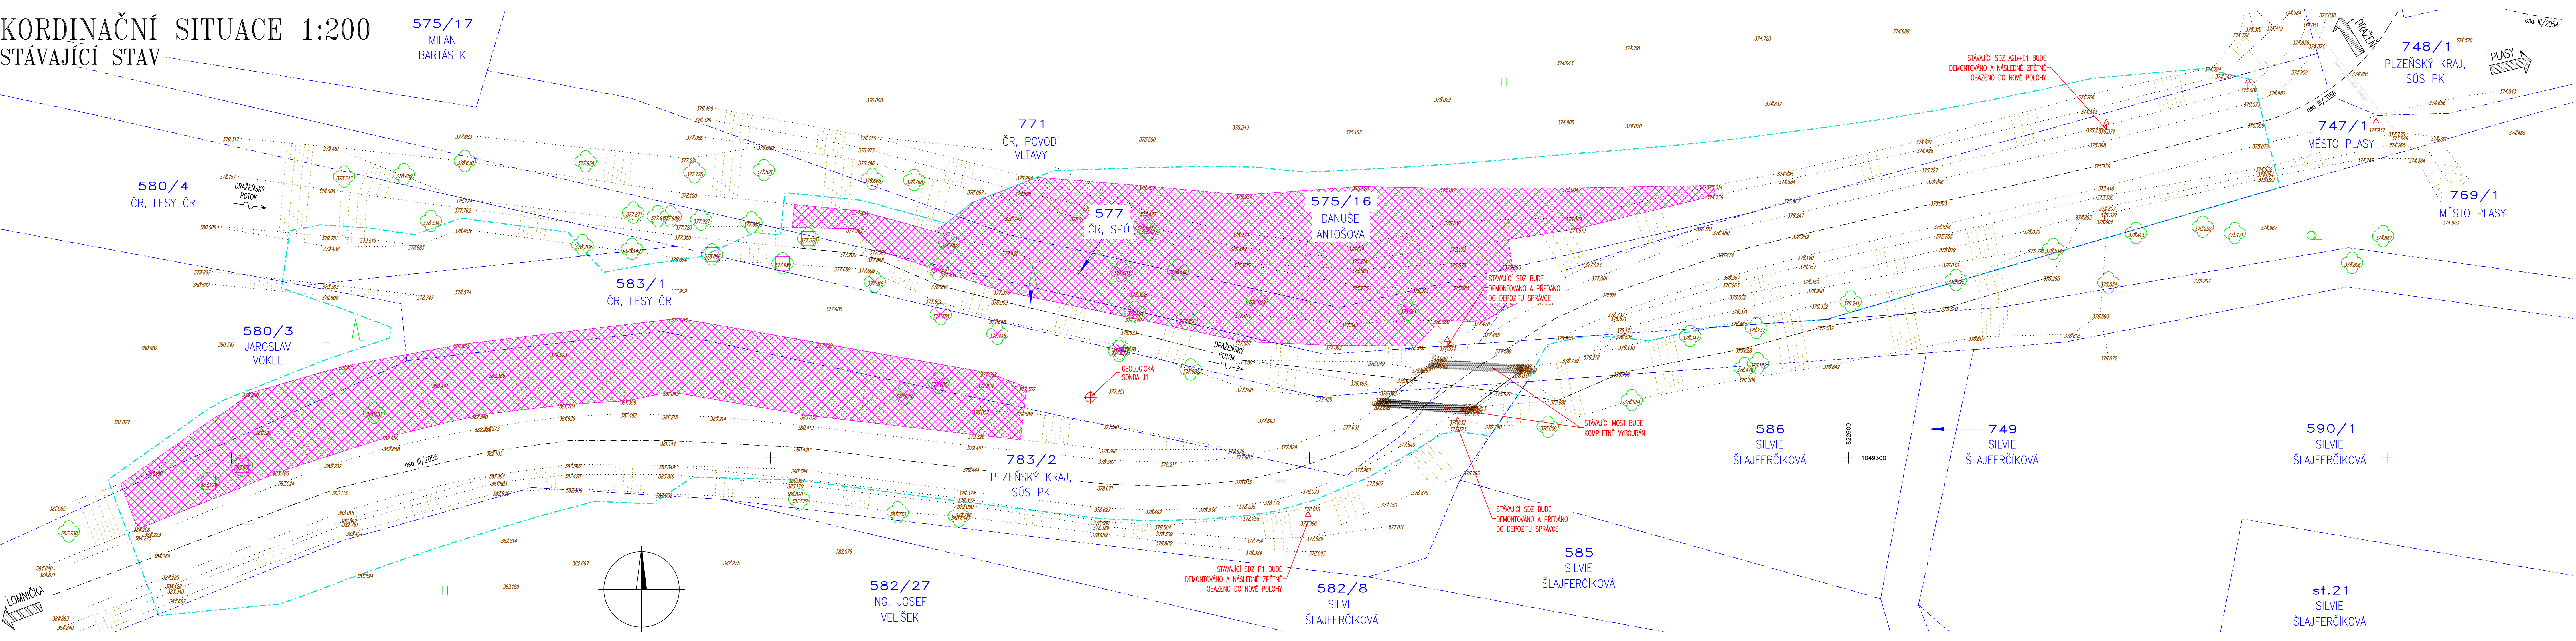

NOVÝ STAV

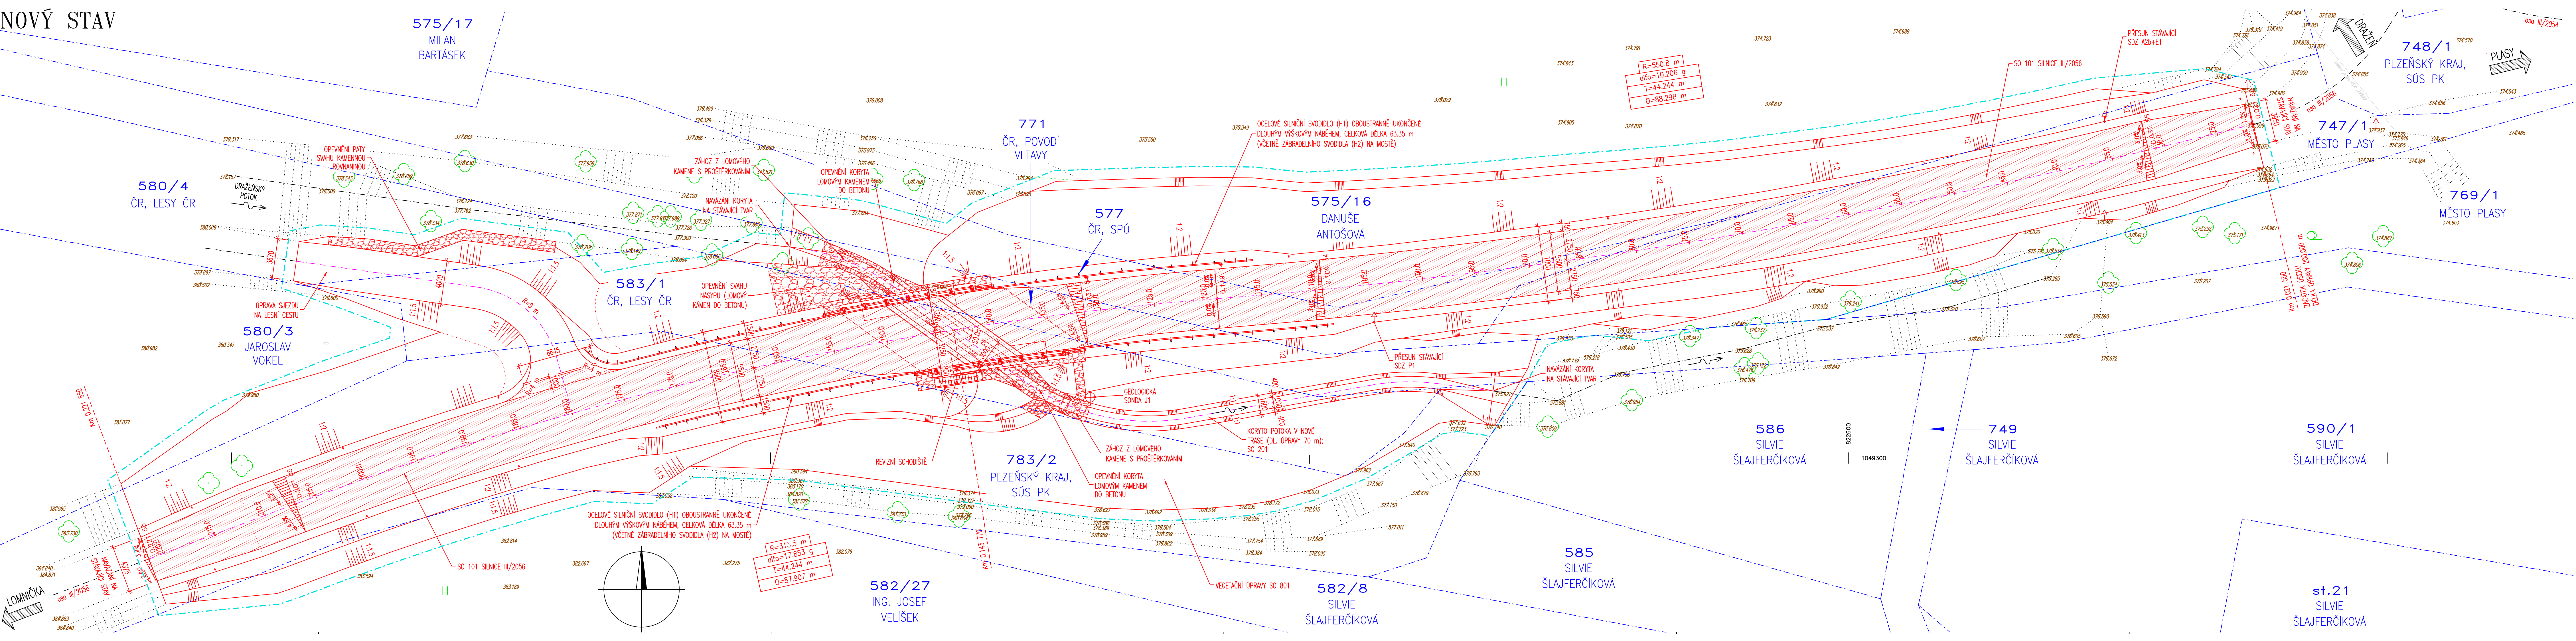

SEZNAM OBJEKTŮ:

- S0001 BOURÁNÍ
- S0101 SILNICE III/2056
- S0151 DIO
- S0201 MOST EV. Č. 2056-1
- S0801 VEGETAČNÍ ÚPRAVY

LEGENDA ČAR

- STÁVAJÍCÍ STAV
- HRANICE PARCEL KATASTRU NEMOVITOSTÍ
- OBVOD STAVBY – DOČASNÝ ZÁBOR PO DOBU VÝSTAVBY
- 1698 ČÍSLO PARCELY KATASTRU NEMOVITOSTÍ

- STROM OCHRANĚNÝ
- STROM KÁCENÝ
- MŘENÍ NALETÝVÝCH DŘEVIN
- PLNÁ KONSTRUKCE VOZOVKY
- DLAŽBA LOMOVÝM KAMENEM DO BETONU

VÝŠKOVÝ SYSTÉM: Bpv
SOUŘADNICOVÝ SYSTÉM: S-JTSK

VEDOUcí PROJEKTANT ING. JAN PRACHY	ZODPOV. PROJEKTANT ING. JAN PRACHY	VYPRACOVAL ING. LADISLAV ŠTĚPANEK	KONTROLOVAL ING. LADISLAV ŠTĚPANEK	PROJEKT Ing. JAN PRACHY
OBJEDNATEL: SÚS PLZEŇSKÉHO KRAJE, p.o.	KRAJ: PLZEŇSKÝ KRAJ	DATUM 07/2021	FORMÁT 14A4	ČÍSLO PŘÍKAZU 1444
Most ev. č. 2056-1 přes potok za statkem Lomany				ČÍSLO VÝKRESU C3
KOORDINAČNÍ SITUACE				