


SITUACE 1:200

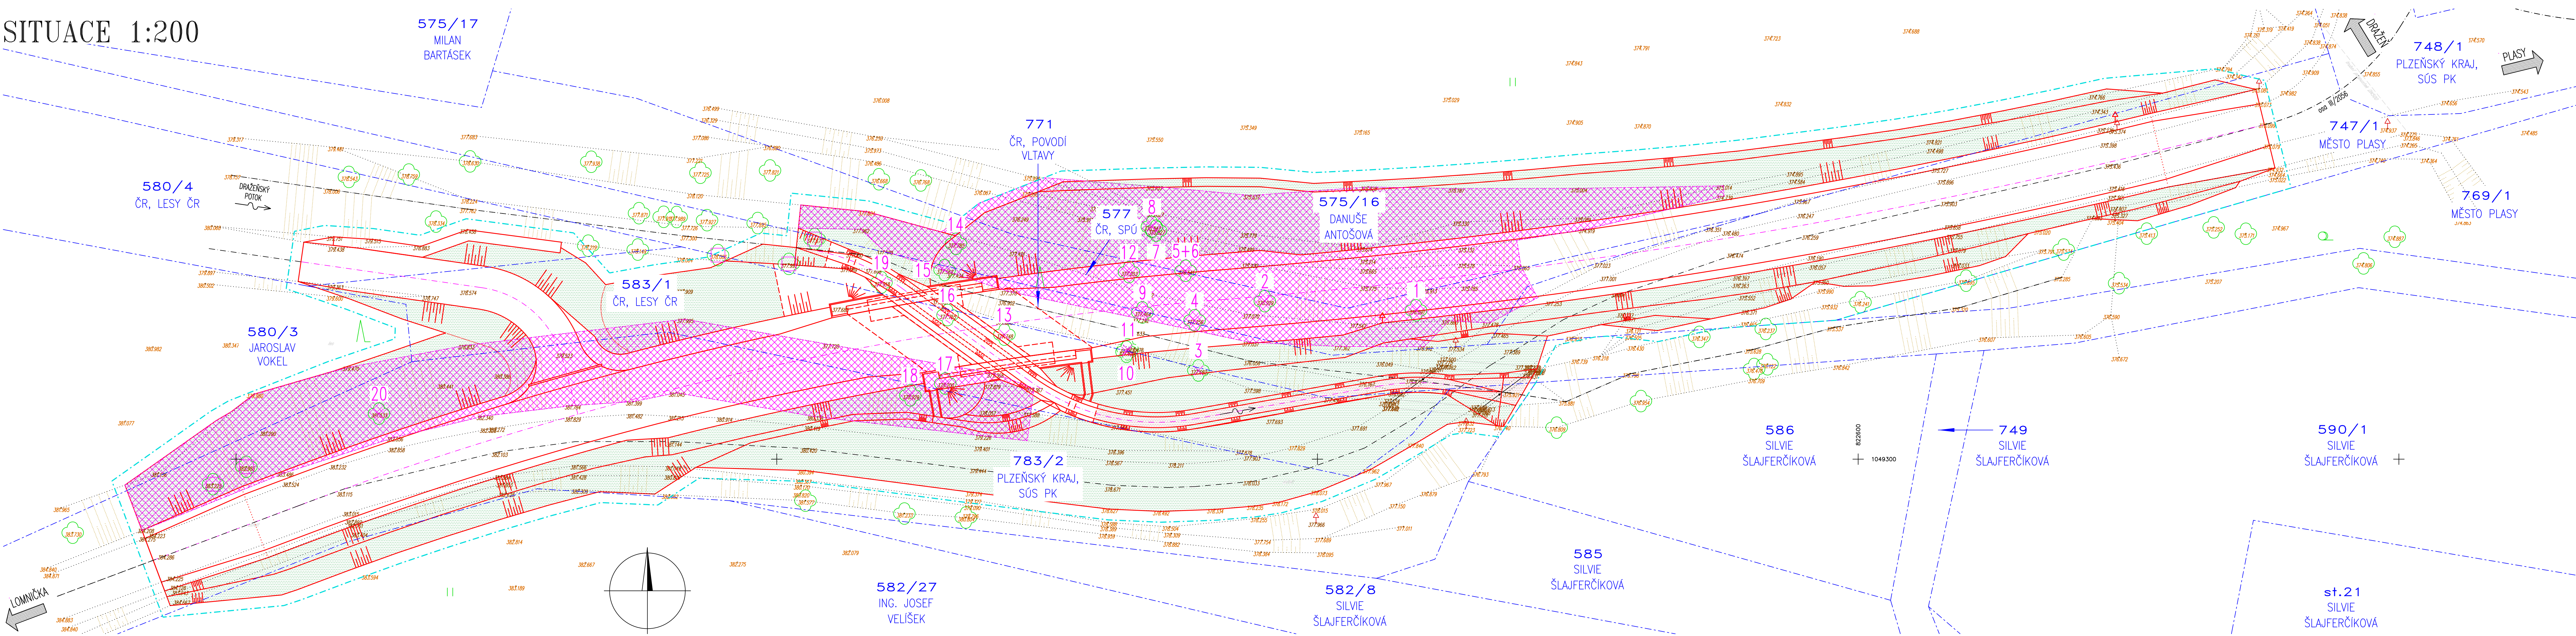

Soupis kácených stromů v oblasti stavby

Poznámka:  
nadlimitní kácení: kmen průměru ≥ 25 cm (obvod ≥ 80 cm)  
podlimitní kácení: kmen průměru < 25 cm (obvod < 80 cm)

NADLIMITNÍ KÁCENÍ NA LESNÍCH POZEMCÍCH				
číslo	druh stromu	průměr kmene (cm)	obvod kmene (cm)	parcelní číslo
3	olše lepkavá	50	160	583/1
10	dub letní	40	125	583/1
13	dub letní	30	95	583/1
16	dub letní	30	95	583/1
17	dub letní	40	130	583/1

NADLIMITNÍ KÁCENÍ NA MIMOLESNÍCH POZEMCÍCH				
číslo	druh stromu	průměr kmene (cm)	obvod kmene (cm)	parcelní číslo
1	bříza bělokorá	55	170	577
2	smrk ztepilý	85	270	577
4	bříza bělokorá	70	230	577
5	dub letní	25	80	575/16
6	dub letní	25	80	575/16
7	dub letní	30	95	575/16
8	dub letní	35	105	575/16
9	bříza bělokorá	30	100	771
12	bříza bělokorá	55	175	577
14	borovice lesní	45	140	577
15	bříza bělokorá	45	150	771
18	dub letní	40	130	783/2
19	olše lepkavá	55	170	771
20	dub letní	45	140	783/2

ODSTRANĚNÍ PAŘEZŮ				
číslo	druh stromu	průměr kmene (cm)	obvod kmene (cm)	parcelní číslo
11	dub letní	70	230	771

PODLIMITNÍ KÁCENÍ NA MIMOLESNÍCH POZEMCÍCH

Celkem 130 ks (topol bílý, dub letní, bříza bělokorá)

POZNÁMKY:

- KÁCET A MÝTIT SE BUDOU STROMY A KŘOVINY KOLIDUJÍCÍ S VLASTNÍ STAVBOU
- ZA KÁCENÉ STROMY BUDE PROVEDENA NÁHRADNÍ VÝSADBA V ROZSAHU DANÝCH PODMÍNKAMI PŘÍSLUŠNÝCH ORGÁNŮ OCHRANY PŘÍRODY MĚSTSKÉHO ÚŘADU PLASÝ (PODĚL KORYTA POTOKA BUDOU VYSAZENY OLŠE, V PLOŠE REKULTIVOVANÉ PŮVODNÍ TRAS SILNICE DUBY A JAVORY). KONKRÉTNÍ MÍSTA NÁHRADNÍ VÝSADBY A PŘESNÁ DRUHOVÁ SKLADBA BUDOU KONKRETIZOVÁNY NA ZÁKLADĚ TĚCHTO POŽADAVKŮ A NA ZÁKLADĚ DOHOD INVESTORA A VLASTNÍKŮ.
- VEGETAČNÍ ÚPRAVY BUDOU PROVEDENY NA PLOCHÁCH SVAHŮ NOVÉHO SILNIČNÍHO TĚLESA (NEBO ZÁSAHŮ DO STÁVAJÍCÍHO), NA PLOŠE BÝVALÉ SILNIČNÍ KOMUNIKACE
- OHUMUSOVÁNÍ NA UVEDENÝCH PLOCHÁCH BUDE PROVEDENO V TLOUŠTČE 150 MM + OSETÍ TRAVNÍM SEMENEM, VČETNĚ BIOLOGICKÉ REKULTIVACE. BUDE PROVEDENO HNOJENÍ A VÁPŇENÍ PŮDY A BUDOU PROVEDENA AGROTECHNICKÁ OPATŘENÍ, PŮDA SE NAKYPŘÍ, USMYKJVE, OSEJE SE TRAVNÍM SEMENEM A BUDE SE DÁLE VYUŽÍVAT JAKO TRVALÝ TRAVNÍ POROST NEBO ORNÁ PŮDA
- ODHUMUSOVÁNÍ BUDE PROVEDENO ZE STÁVAJÍCÍCH ZELENÝCH PLOCH V TL. 150 MM, Z PLOCHY POLE (NA P. Č. 575/16) V TL. 300 MM

LEGENDA ČAR  
STÁVAJÍCÍ STAV  
HRANICE PARCEL KATASTRU NEMOVITOSTÍ  
1698 ČÍSLO PARCELY KATASTRU NEMOVITOSTÍ

STROM OCHRÁNĚNÝ, CELKEM 5 KS  
STROM KÁCENÝ, CELKEM 19 KS  
ODSTRANĚNÍ PAŘEZŮ, 1 KS  
MČENÍ NALETOVÝCH DŘEVIN

OHUMUSOVÁNÍ S OSETÍM  
SROVNÁNÍ TERÉNU BEZ OSETÍ

S0801  
Vegetační úpravy

VÝŠKOVÝ SYSTÉM: BpV  
SOUDRADNICOVÝ SYSTÉM: S-JTSK

VEDOUcí PROJEKTANT ING. JAN PRACNÝ	ZODPOV. PROJEKTANT ING. JAN PRACNÝ	VYPRACOVAL ING. LADISLAV ŠTĚPANEK	KONTROLOVAL ING. LEOB. PUKLOVÝ, Ph.D.	D Ing. JAN PRACNÝ 11.11.2023 12.12.2023 13.12.2023 14.12.2023 15.12.2023 16.12.2023 17.12.2023 18.12.2023 19.12.2023 20.12.2023 21.12.2023 22.12.2023 23.12.2023 24.12.2023 25.12.2023 26.12.2023 27.12.2023 28.12.2023 29.12.2023 30.12.2023 31.12.2023 1.1.2024 2.1.2024 3.1.2024 31.1.2024 1.2.2024 2.2.2024 3.2.2024 31.2.2024 1.3.2024 2.3.2024 3.3.2024 31.3.2024 1.4.2024 2.4.2024 3.4.2024 31.4.2024 1.5.2024 2.5.2024 3.5.2024 31.6.2025 1.7.2025 2.7.2025 3.7.2025 4.7.2025 5.7.2025 6.7.2025 7.7.2025 8.7.2025 9.7.2025 10.7.2025 11.7.2025 12.7.2025 13.7.2025 14.7.2025 15.7.2025 16.7.2025 17.7.2025 18.7.2025 19.7.2025
---------------------------------------	---------------------------------------	--------------------------------------	--	---