
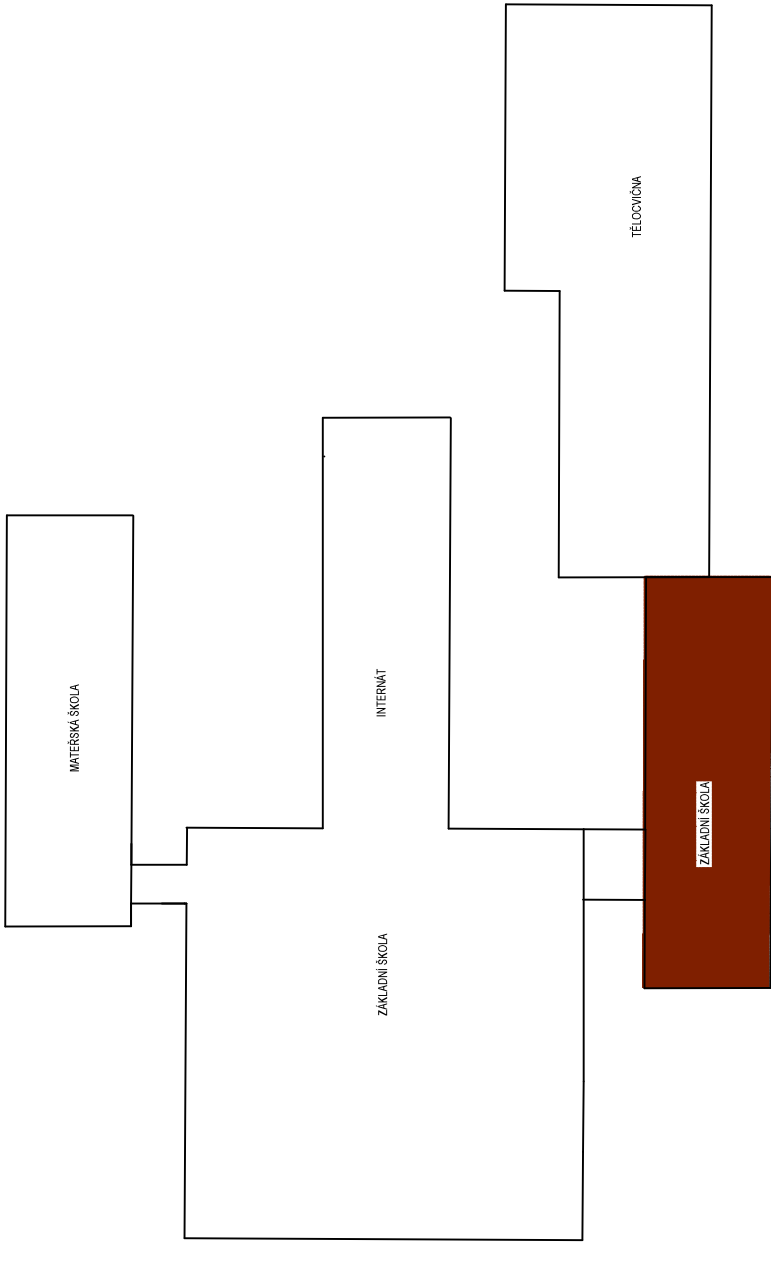


LEGENDA :

KANALIZACE SPLAŠKOVÁ ZTRUB PVC

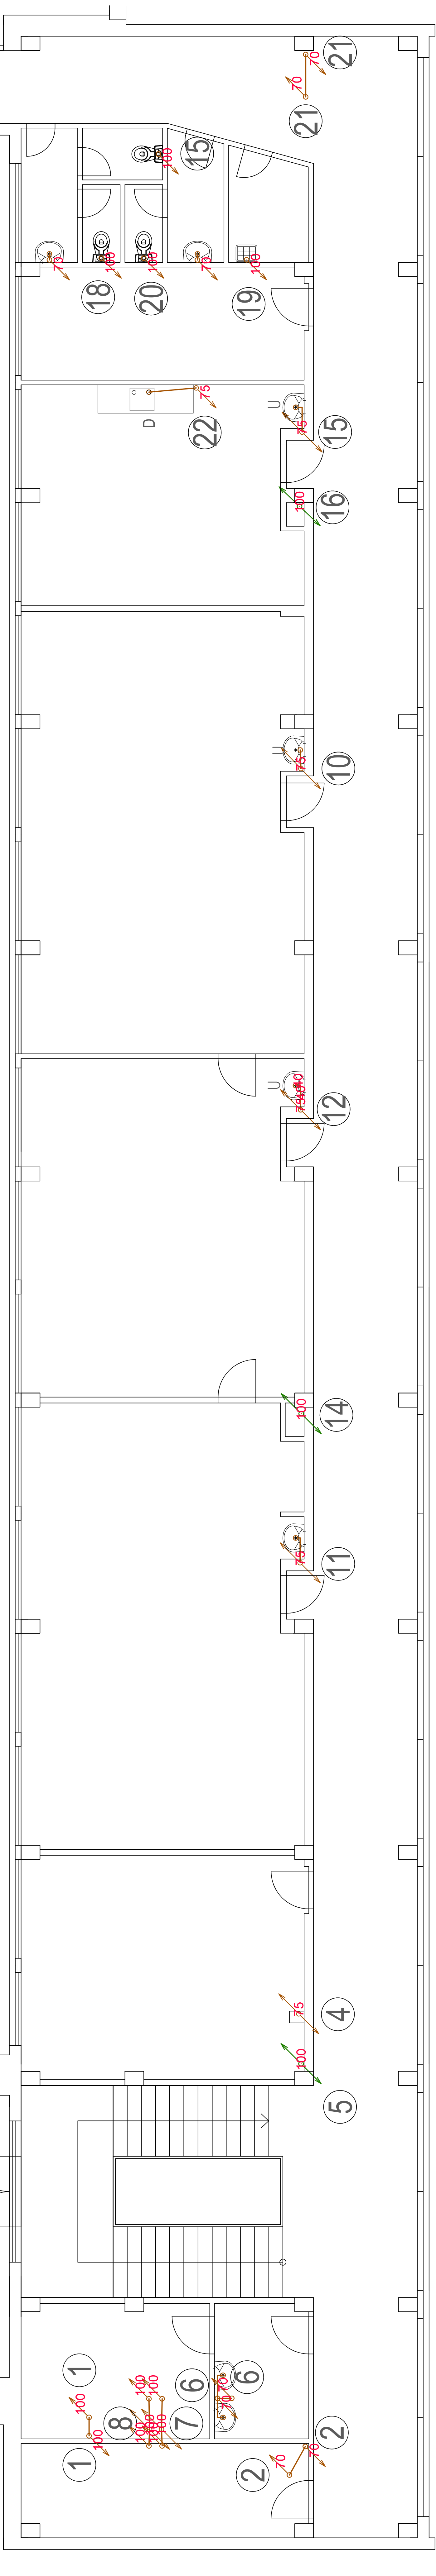

| | | | |
|--|---------------------------|--|---------------------|
| Zodpovědný projektant: | Jaroslav Bliský | Ing. Jiří Matěj Kouba Voškovcova 12 400 11 Ústí nad Labem IČ: 49112431 | |
| Vypracoval: | Jaroslav Bliský | | |
| Schválil: | Ing. Pavel Koníř | | |
| Místo: | Mohylová 90, 312 09 Pízeň | Kraj: | Pízeňský |
| Stavebník: Základní škola a Mateřská škola pro sluchově postižené Pízeň, Mohylová 90, 312 09 Pízeň | | Zakázkové číslo: Z2021051 | |
| Akce: Projektová dokumentace pro kompletní rekonstrukci a modernizaci rozvodů kanalizace objektů Základní školy a Mateřské školy pro sluchově postižené Pízeň, Mohylová 90 | | Stupeň: | DPS |
| | | Datum: | 01/2022 |
| | | Formát: | 297 x 1470 |
| Název: ZTI - KANALIZACE - Škola | | Měřítko: | Číslo výkresu: |
| Půdorys kanalizace - 1.NP | | 1:50 | D.1.4.2 - 20 |