
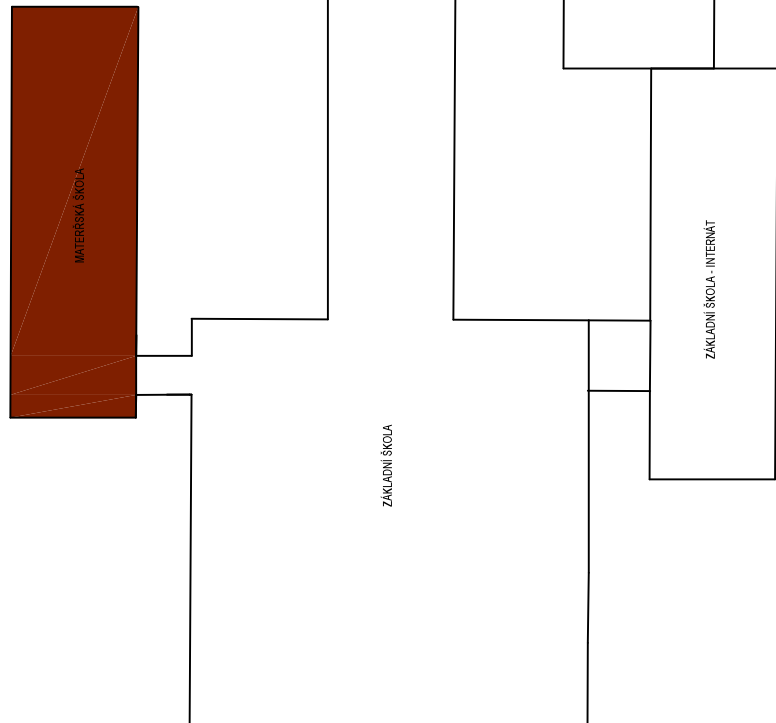


LEGENDA :

- KANALIZACE SPLAŠKOVÁ ZTRUB PVC
- PŘIPOJOVACÍ POTRUBÍ
- KANALIZACE DEŠŤOVÁ ZTRUB PVC

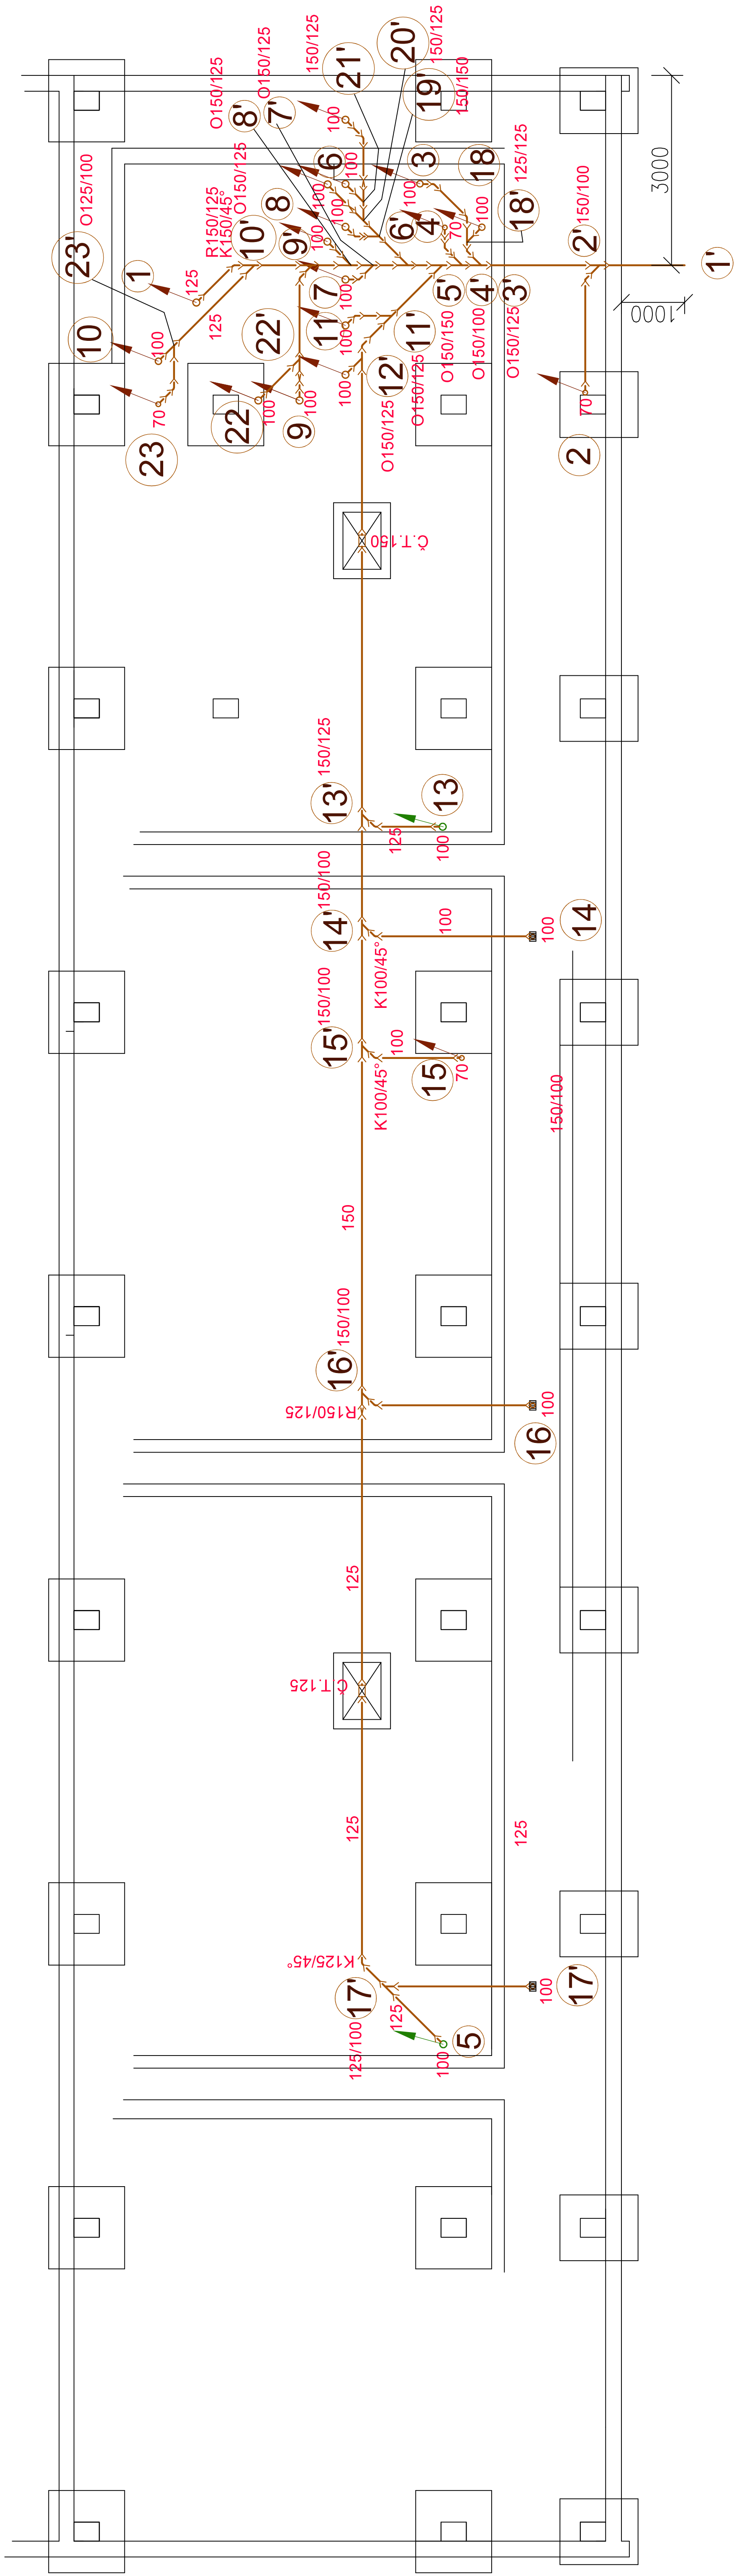

UPOZORNĚNÍ !!!
PŘESNÁ TRASA KANALIZACE V ZÁKLADECH BUDE ZJIŠTĚNA PROVEDENÍM
SOND V PODLAŽE !!!

Zodpovědný projektant: Jaroslav Blíšký		Ing. Jiří Matěj Kouba	
Vyraboval: Jaroslav Blíšký		Voskovcova 12	
Schválil: Ing. Pavel Koníř		400 11 Ustí nad Labem	
Místo: Mohylová 90, 312 09 Pízeň		IČ: 49112431	
Stavebník: Základní škola a Mateřská škola pro sluchově postižené Pízeň, Mohylová 90, 312 09 Pízeň		Zakázkové číslo: Z2021051	
Akce: Projektová dokumentace pro kompletní rekonstrukci a modernizaci rozvodů kanalizace, objektů Základní školy a Mateřské školy pro sluchově postižené Pízeň, Mohylová 90		Slupeň: DPS	
Název: ZTI - KANALIZACE - Mateřská škola		Datum: 01/2022	
Půdorys kanalizace - Základy		Formát: 5x A4	
1:100		Měřítko: Číslo výkresu:	
D.1.4.2 - 01			