


SO 02

DĚTSKÉ ODD. - malé děti  
- 17 lůžek+17 lůžek dopr.

SO 01

LÉKAŘSKÉ POKOJE

DĚTSKÉ ODD. - větší děti - 21 lůžek

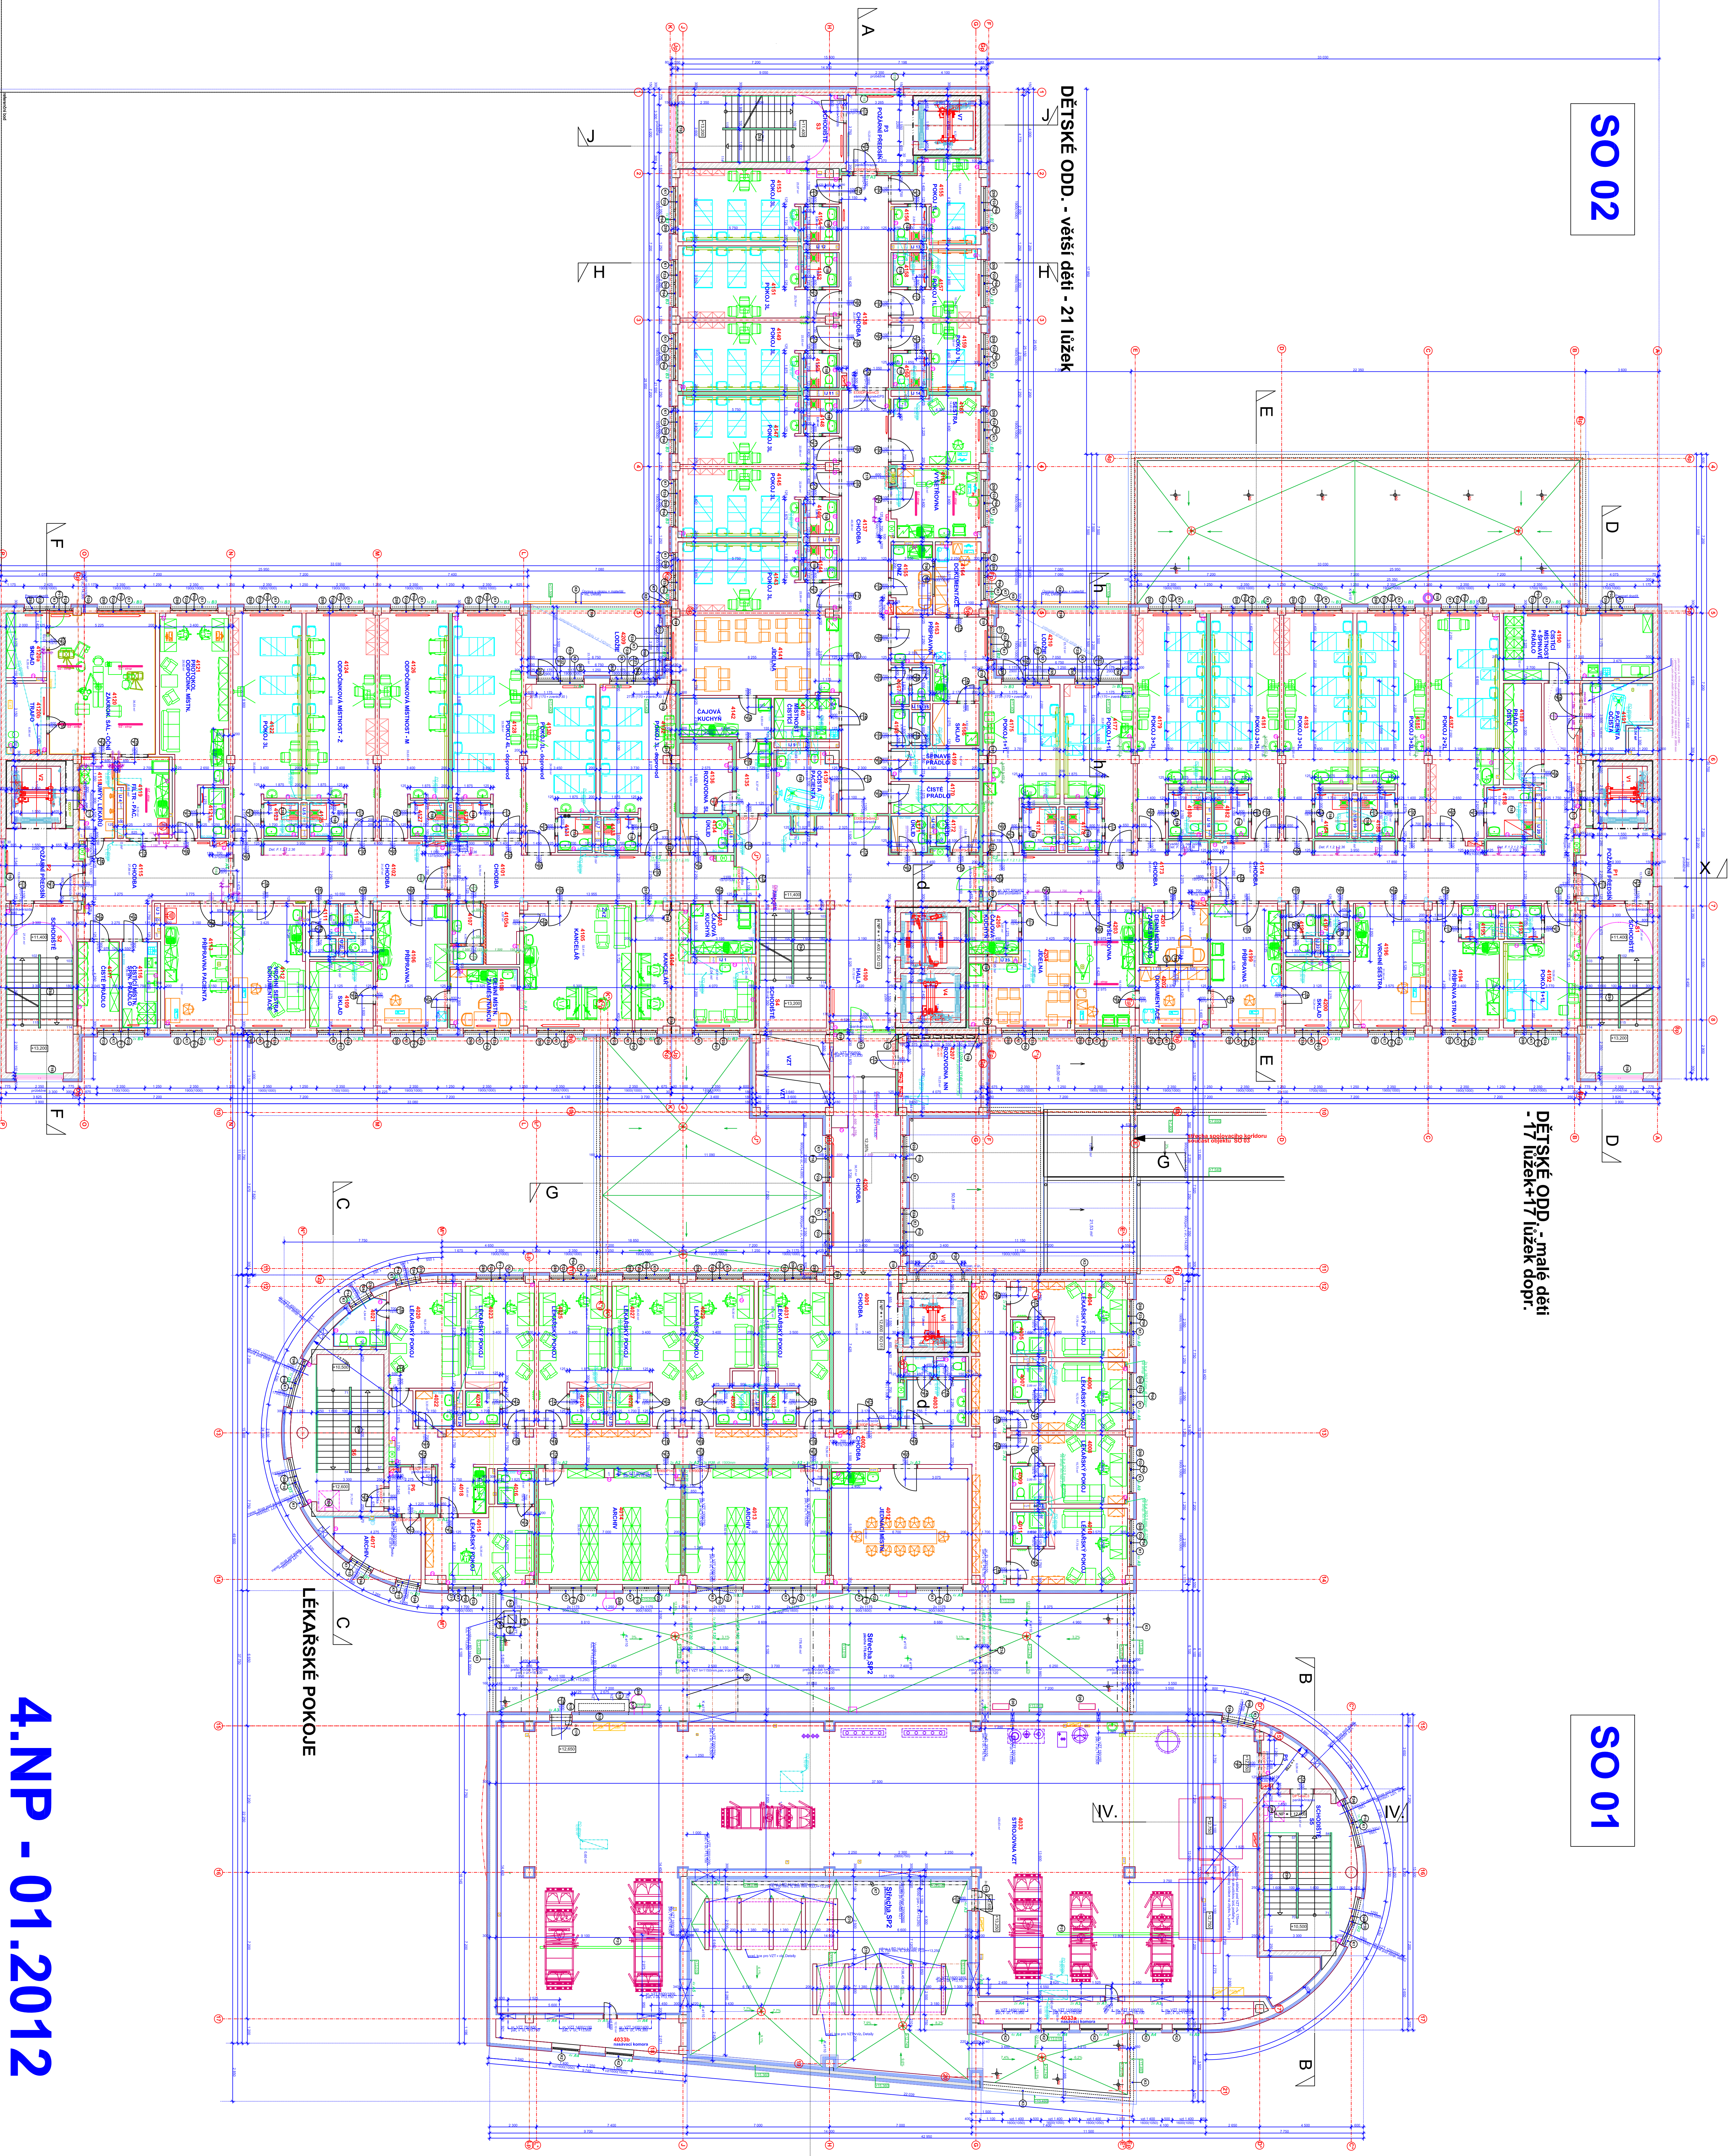

4.NP - 01.2012




