


ÚDORYS SUTERÉNU – 1. PP

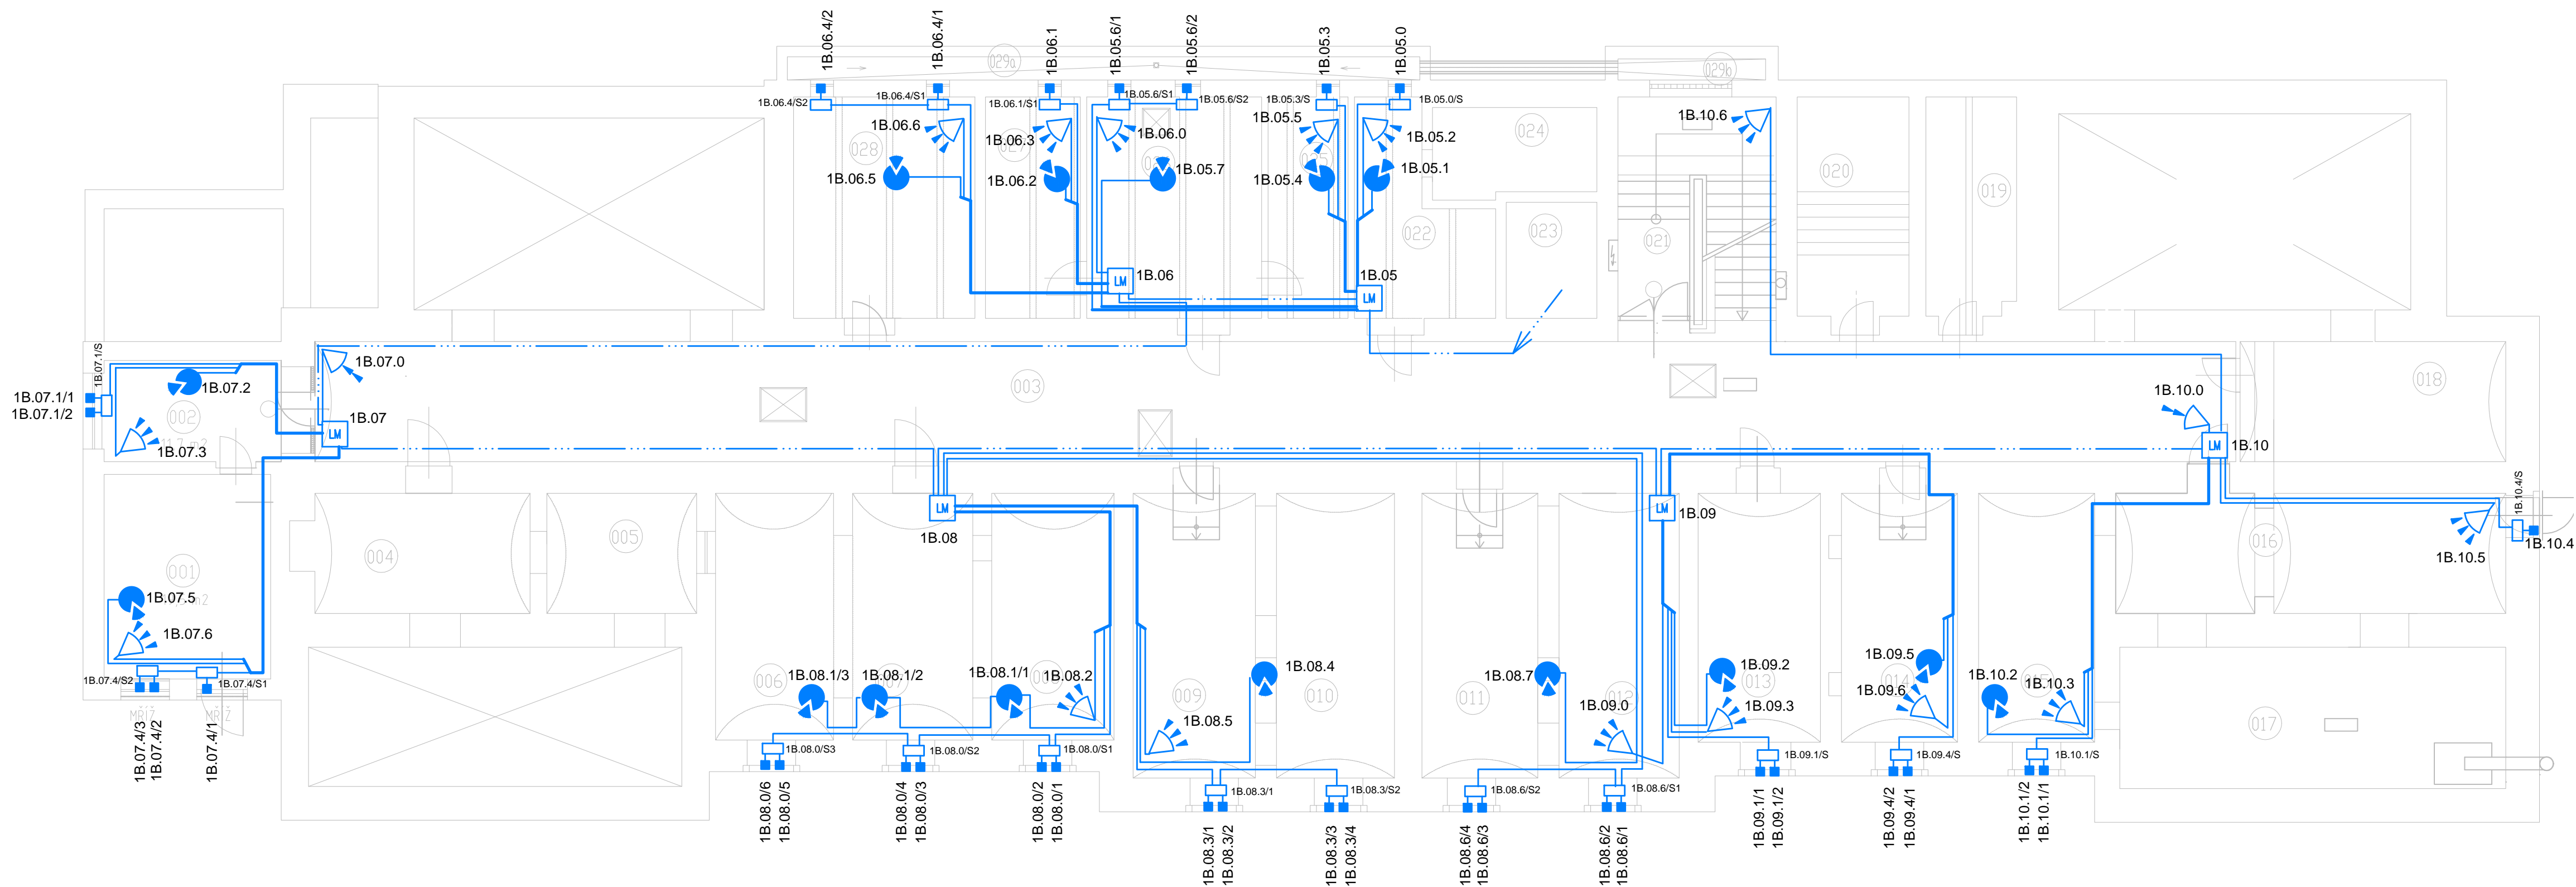

LEGENDA

- INFRAPASIVNÍ DETEKTOR POHYBU
- INFRAPASIVNÍ DETEKTOR POHYBU S DLOUHÝM DOSAHEM PRO CHODBY
- DETEKTOR TRÍŠTĚNÍ SKLA
- MAGNETICKÝ KONTAKT
- ROZVODNÁ KRABICE EZS
- KLÁVESNICE EZS
- LINKOVÝ MODUL

DATOVÁ SBĚRNICE EZS + NAPÁJENÍ
SBĚRNICE - KABEL SUPERBUS AB01
NAPÁJENÍ - VODIČ CY2.5R+CY2.5Č

VEDENÍ POPLACHOVÝCH VSTUPŮ
MAGNETICKÉ KONTAKTY - KABEL 4x0.22
OSTATNÍ DETEKTORY - KABEL 4x0.22+2x0.5

KABELOVÉ ROZVODY ULOŽENY V ELINS LIŠTÁCH

ČÍSLOVÁNÍ PRVKŮ PZTS

X.XX.X/X

POŘADÍ PRVKU

ČÍSLO VSTUPU LM

ADRESA LINKOVÉHO MODULU

ČÍSLO SBĚRNICE

TABULKA MÍSTNOSTÍ

001- SKLEP	021- CHODBA + SCHODIŠTĚ
002- SKLEP	022- SKLEP
003- CHODBA	023- SKLEP
005- SKLEP	024- SKLEP
006- SKLEP	025- SKLEP
007- SKLEP	026- SKLEP
008- SKLEP	027- SKLEP
009- SKLEP	028- SKLEP
010- SKLEP	029a, 029b- ANULOVÝ DVOREK-SVĚTLK
011- SKLEP	
012- SKLEP	
013- SKLEP	
014- SKLEP	
015- SKLEP	
016- SKLEP	
017- PLÁNOVÁ KOTELNA	
018- HUP	
019- SKLEP	
020- SKLEP	

Stavebník: Vlastivědné muzeum Dr.Hostaše v Klatovech Hostašova 1, 339 01 Klatovy IV	Projektant : Projektová a znalecká kancelář Ing. Václav Vlček, s.r.o. nám.Míru 166/I, 339 01 Klatovy tel.376 322 489, info@vlcekvaclav.cz
Stavební úpravy a změna užívání budovy bývalého interního oddělení klatovské nemocnice na depozitář vlastivědného muzea Dr.Hostaše v Klatovech	D.1.2.5 POPLACHOVÝ ZABEZPEČOVACÍ A TÍŠŇOVÝ SYSTÉM
ZMĚNA STAVBY PŘED DOKONČENÍM	Ing. Václav Vlček
PZTS Púdorys 1.PP	Datum : 12/2024 Měřítka: 1:100
	Zbyněk Beneš Číslo výkresu: 02 Číslo zakázky : 1586