


PŮDORYS PŘÍZEMÍ

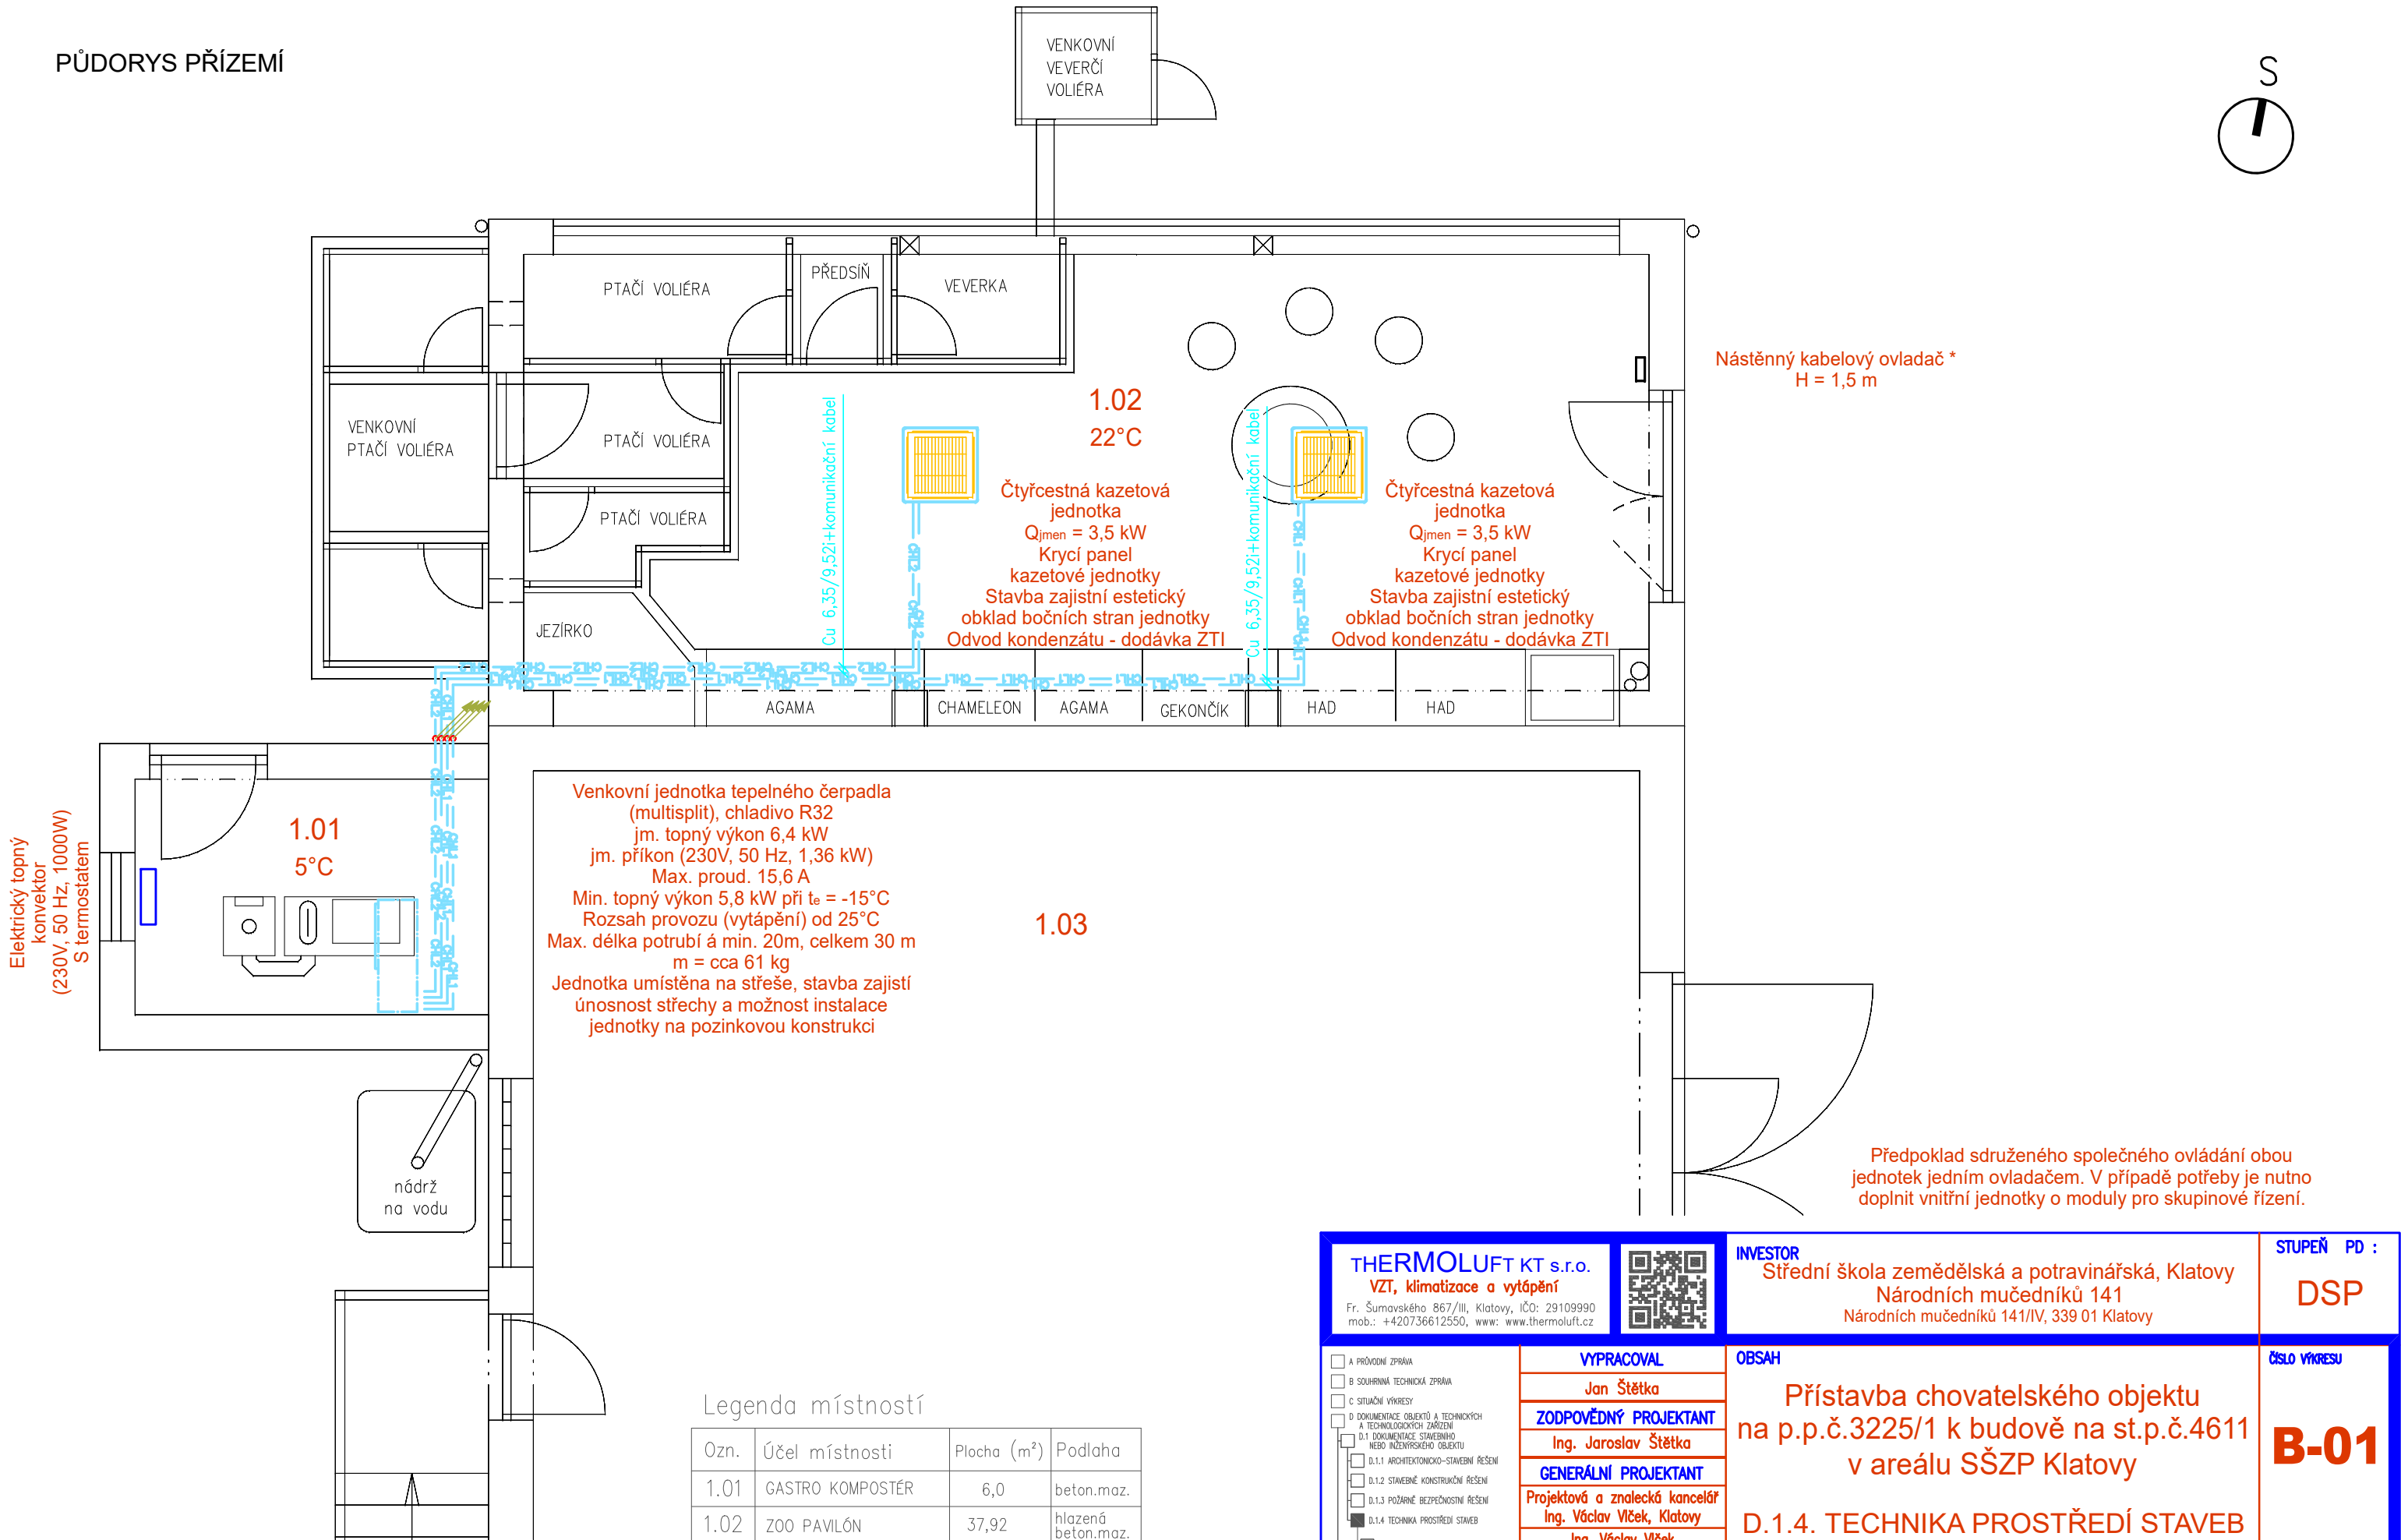

Legenda místností

Ozn.	Účel místnosti	Plocha (m²)	Podlaha
1.01	GASTRO KOMPOSTÉR	6,0	beton.maz.
1.02	ZOO PAVILÓN	37,92	hlazená beton.maz.
1.03	stávající dílna		

THERMOLUFT KT s.r.o.
VZT, klimatizace a vytápění
Fr. Šumavského 867/III, Klatovy, IČO: 29109990
mob.: +420736612550, www: www.thermoluft.cz

INVESTOR
Střední škola zemědělská a potravinářská, Klatovy
Národních mučedníků 141
Národních mučedníků 141/IV, 339 01 Klatovy

☐ A PRŮVODNÍ ZPRÁVA

☐ B SOUHRNNÁ TECHNICKÁ ZPRÁVA

☐ C SITUACNÍ VÝKRESY

☐ D DOKUMENTACE OBJEKTŮ A TECHNICKÝCH A TECHNOLOGICKÝCH ZAŘÍZENÍ

☐ D.1 DOKUMENTACE STAVEBNÍHO NEBO INŽENÝRSKÉHO OBJEKTU

☐ D.1.1 ARCHITECTONICKO-STAVEBNÍ ŘEŠENÍ

☐ D.1.2 STAVEBNÍ KONSTRUKČNÍ ŘEŠENÍ

☐ D.1.3 POŽARNÍ BEZPEČNOSTNÍ ŘEŠENÍ

☒ D.1.4 TECHNIKA PROSTŘEDÍ STAVEB

☐ D.1.4.1 ZDRAVOTNĚ TECHNICKÉ INSTALACE

☒ D.1.4.2 VYTÁPĚNÍ, VZDUCHOTECHNIKA

☐ D.1.4.3 ELEKTROINSTALACE

☐ D.2 DOKUMENTACE TECHNICKÝCH A TECHNOLOGICKÝCH ZAŘÍZENÍ

☐ E DOKLADOVÁ ČÁST

VYPRACOVAL
Jan Štětka

ZODPOVĚDNÝ PROJEKTANT
Ing. Jaroslav Štětka

GENERÁLNÍ PROJEKTANT
Projektová a znalecká kancelář
Ing. Václav Vlček, Klatovy

VÝKRES
Ing. Václav Vlček
Jitka Maňasová

OBSAH
Přístavba chovatelského objektu
na p.p.č.3225/1 k budově na st.p.č.4611
v areálu SŠZP Klatovy
D.1.4. TECHNIKA PROSTŘEDÍ STAVEB
DATUM 12 / 2024
MĚŘITKO 1:50

STUPEŇ PD :
DSP
ČÍSLO VÝKRESU
B-01
FORMÁT:420x297
D.1.4.2