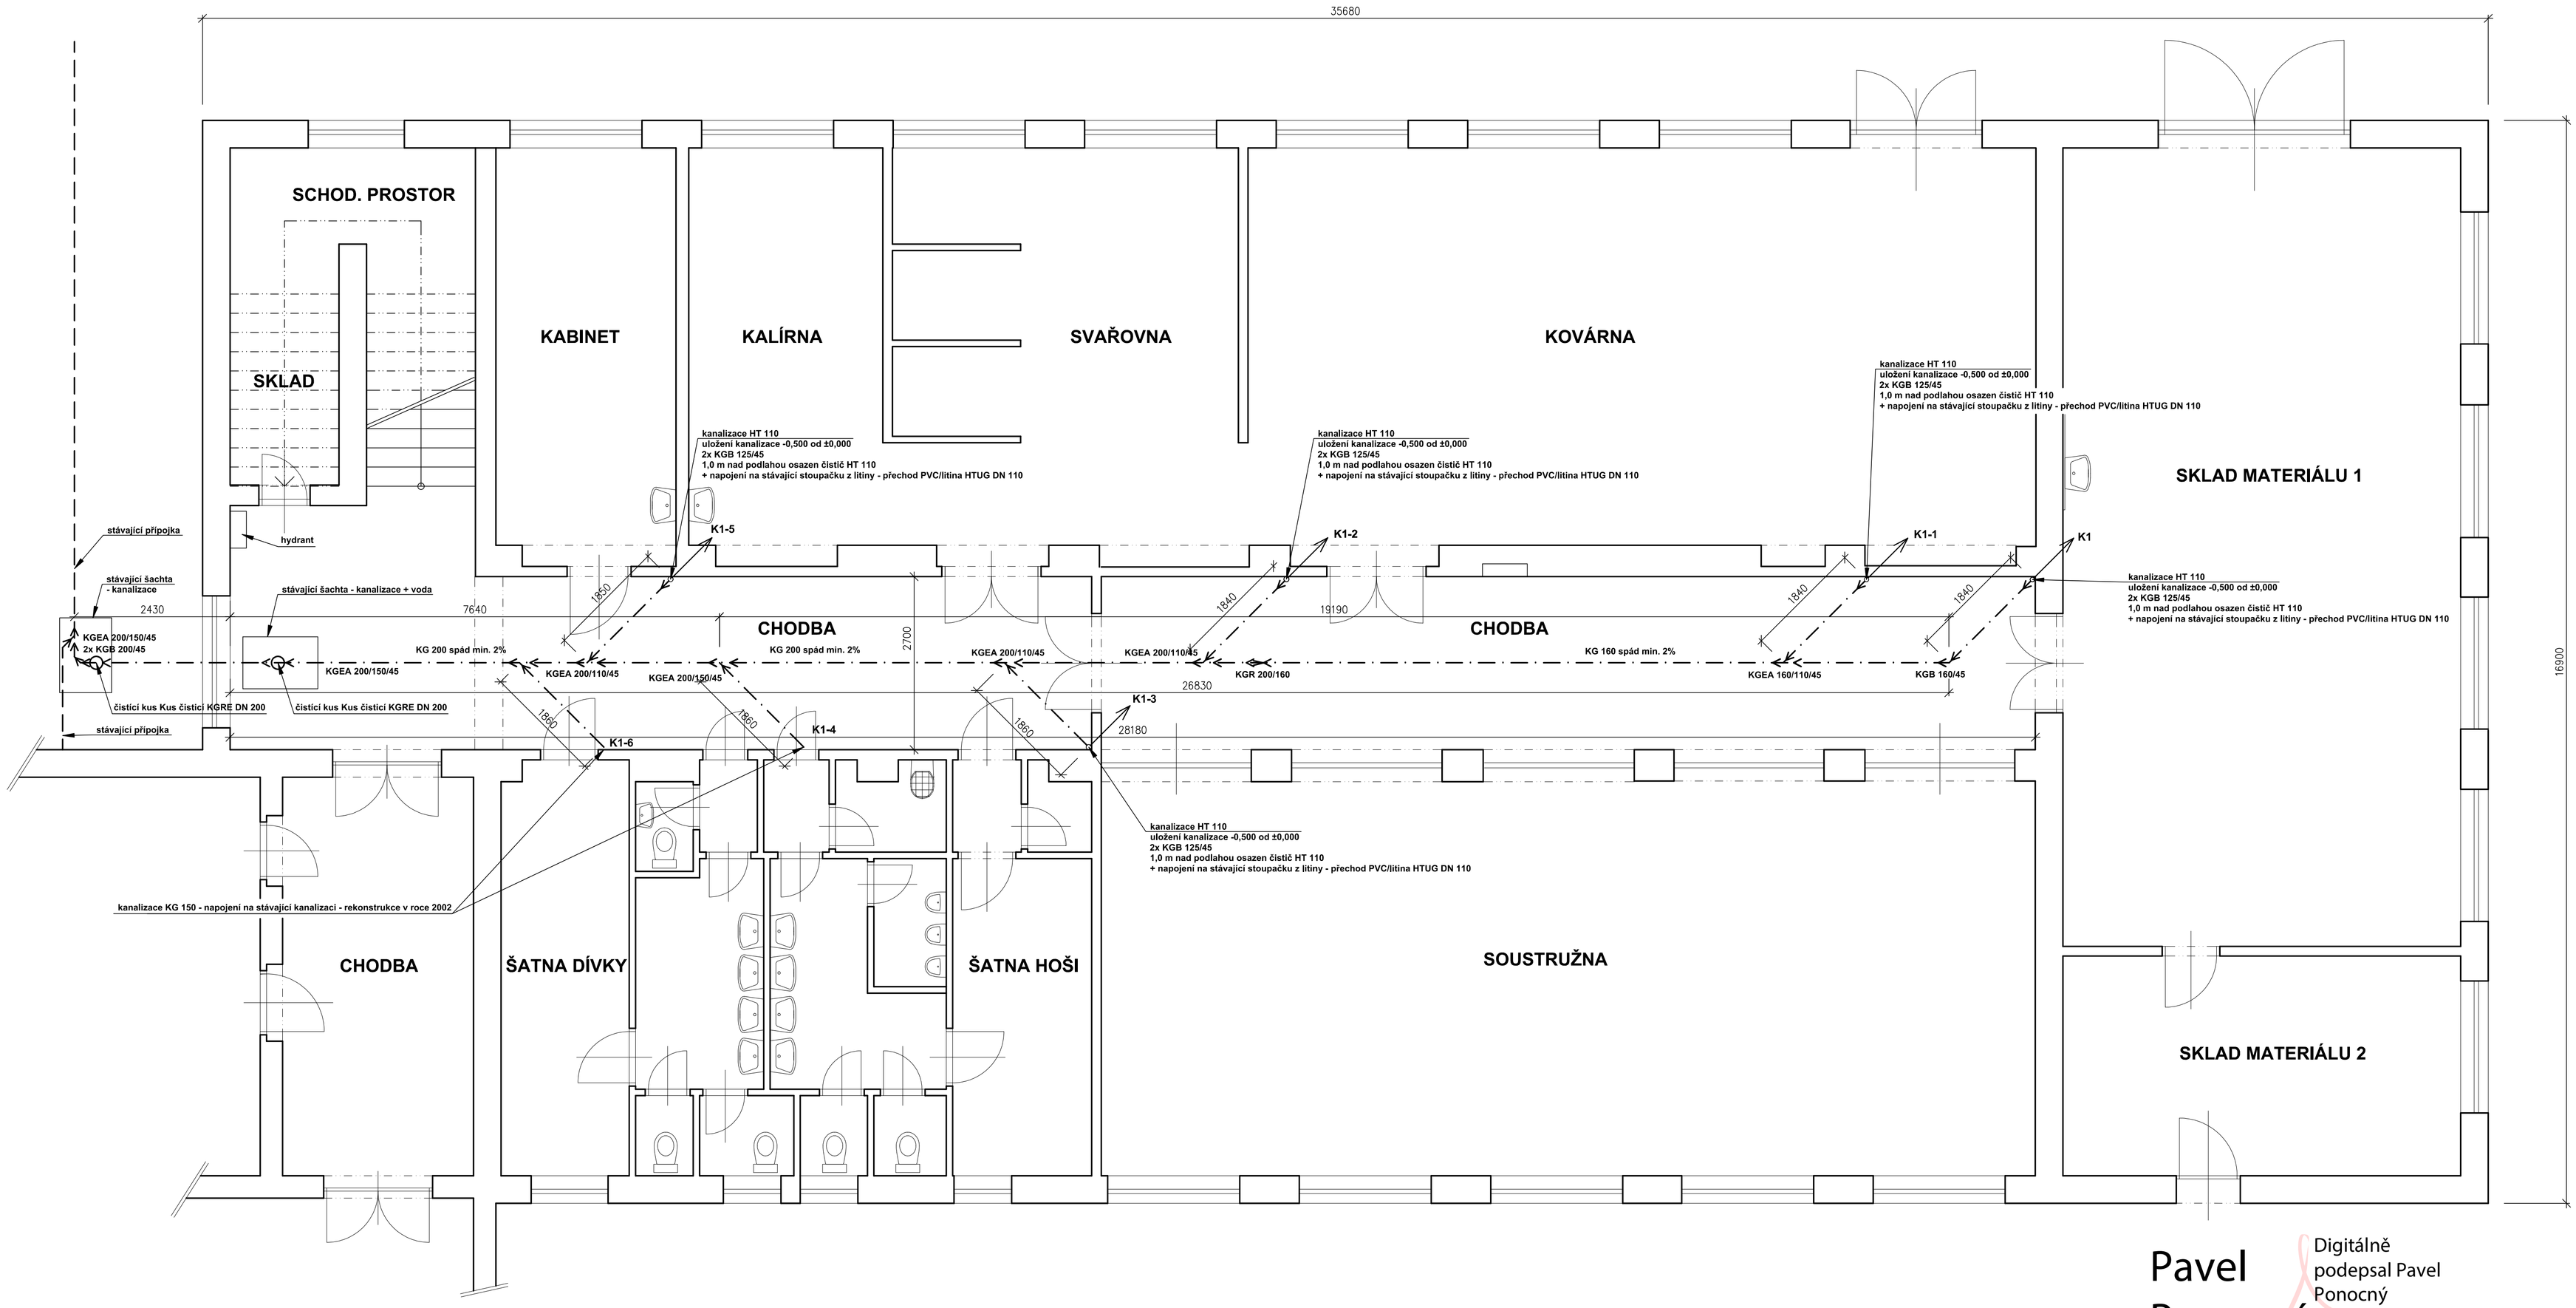

Pavel Ponocný

Digitálně podepsal Pavel Ponocný
Datum: 2025.05.16 10:51:04 +02'00'

LEGENDA:

Svodné potrubí - PVC silnostěnné KG (oranžové) spojováno s kroužkem.

— · — kanalizace splašková pod základovou deskou - spád min. 2%

PROJEKTANT:	Pavel Ponocný Máchova 414 339 01 Klatovy	IČ: 737 50 620 mobil: 605 775 757 e-mail: ponocnypavel@seznam.cz	
K. Ú.: Klatovy	OKRES: Klatovy	DATUM:	5/2025
STAVEBNÍK:	Střední průmyslová škola, Klatovy nábřeží Kpt. Nálepky 362 339 01 Klatovy 3 IČO: 61750883; DIČ: CZ61750883	MĚŘÍTKO:	1:50
		ÚČEL:	DPPS
		ZAKÁZKA:	10/2025
AKCE:	Oprava inženýrských sítí, podlah a sanace zdiva	FORMÁT:	A1
OBSAH:	Půdorys - kanalizace	ČÍSLO VÝKRESU:	5