


## PODÉLNÝ PROFIL – VARIANTA 1

### M 1:1000/100

← ŠTĚNOVICE

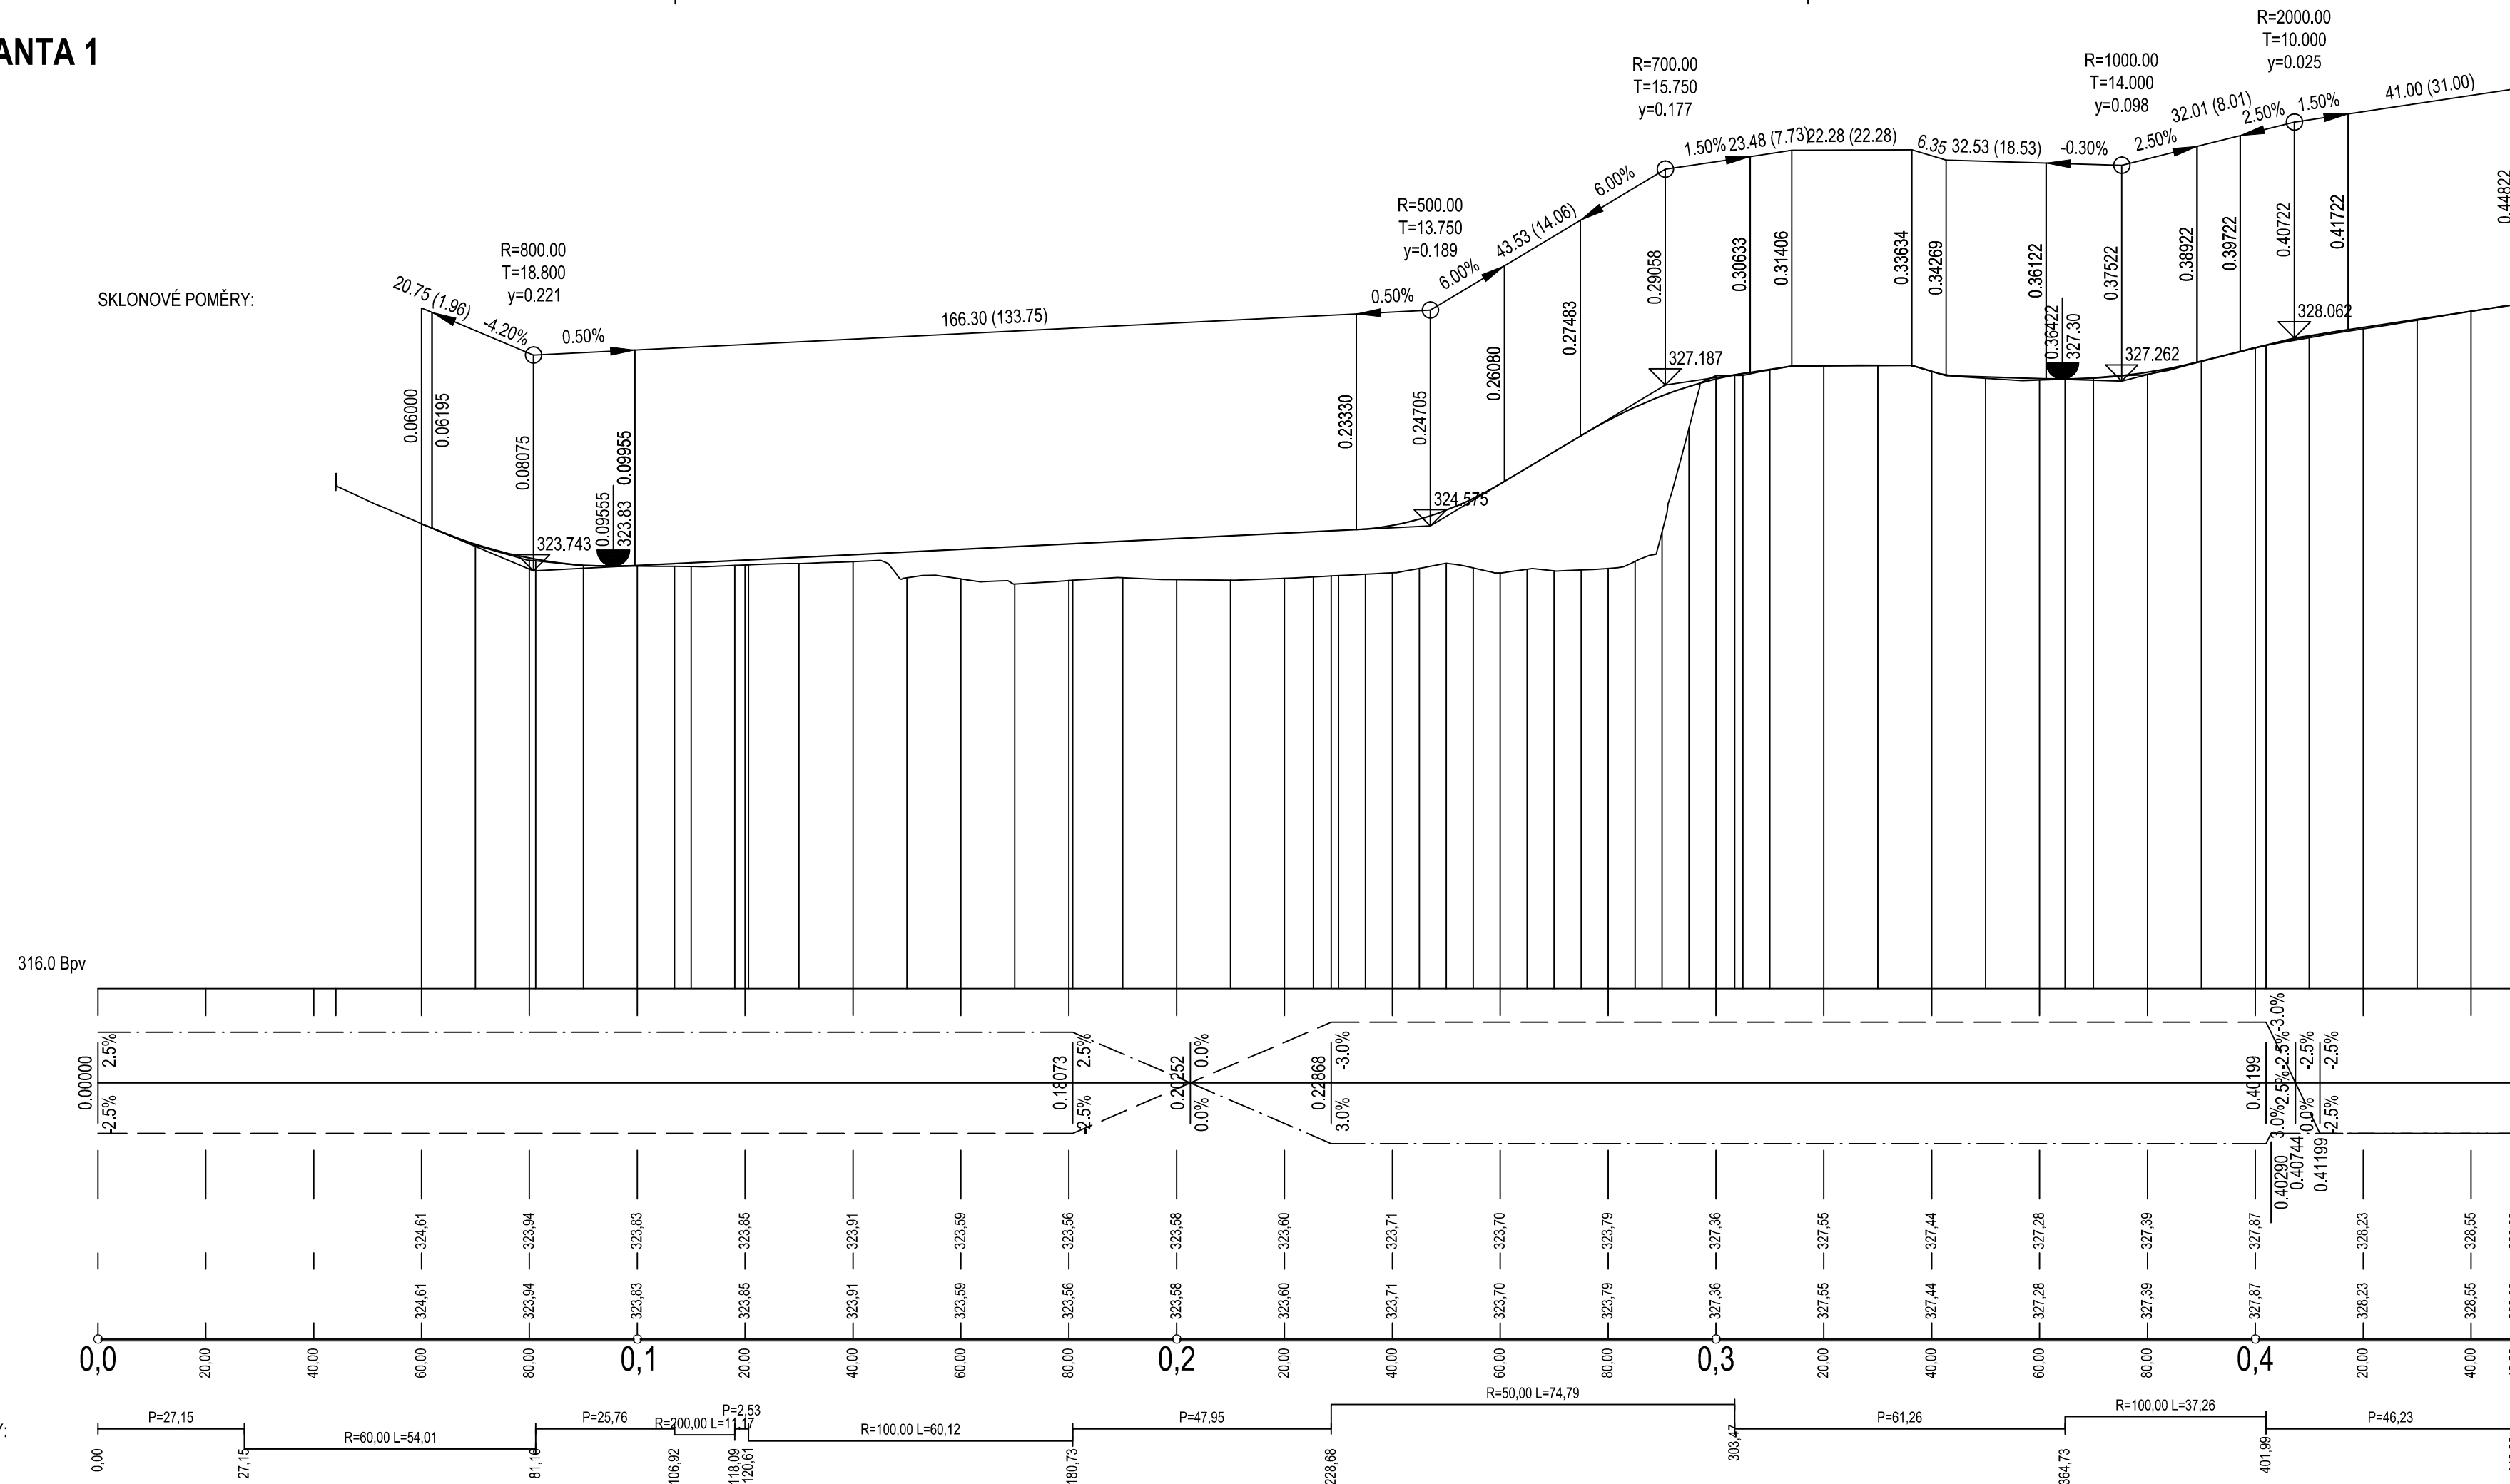

II/180; PLZEŇ / DOBŘANY ➡

## VARIANTA 1

VYPRACOVAL	HIP	ZODP. PROJEKTANT	<b>WORING s.r.o.</b>	
Kolektiv	M. Pašková	Ing. Jiří Vavříčka	K Dráze 594/25, 326 00 Plzeň	
OBEC; KRAJ:	Štěnovice; Plzeňský kraj		IČO: 291 59 342	E-mail: info@woring.cz
OBJEDNATEL:	Obec Štěnovice		DIČ: CZ 291 59 342	Tel: +420 371 141 150
<p>AKCE:</p> <p style="text-align: center;"><b>ŠTĚNOVICE, MOST 18025-1</b></p>			STUPEŇ PD	TST
			DATUM	11/2024
			ČÍSLO ZAKÁZKY	24W22013
			MĚŘÍTKO	1:1000/100
OBSAH:			ČÍSLO PŘÍLOHY:	PARÉ ČÍSLO:
<p style="text-align: center;"><b>PODÉLNÝ PROFIL – VARIANTA 1</b></p>			<b>B.2.2</b>	

Souřadný systém S-JTSK  
Výškový systém B.p.v.