


PODÉLNÝ PROFIL – VARIANTA 2
M 1:1000/100

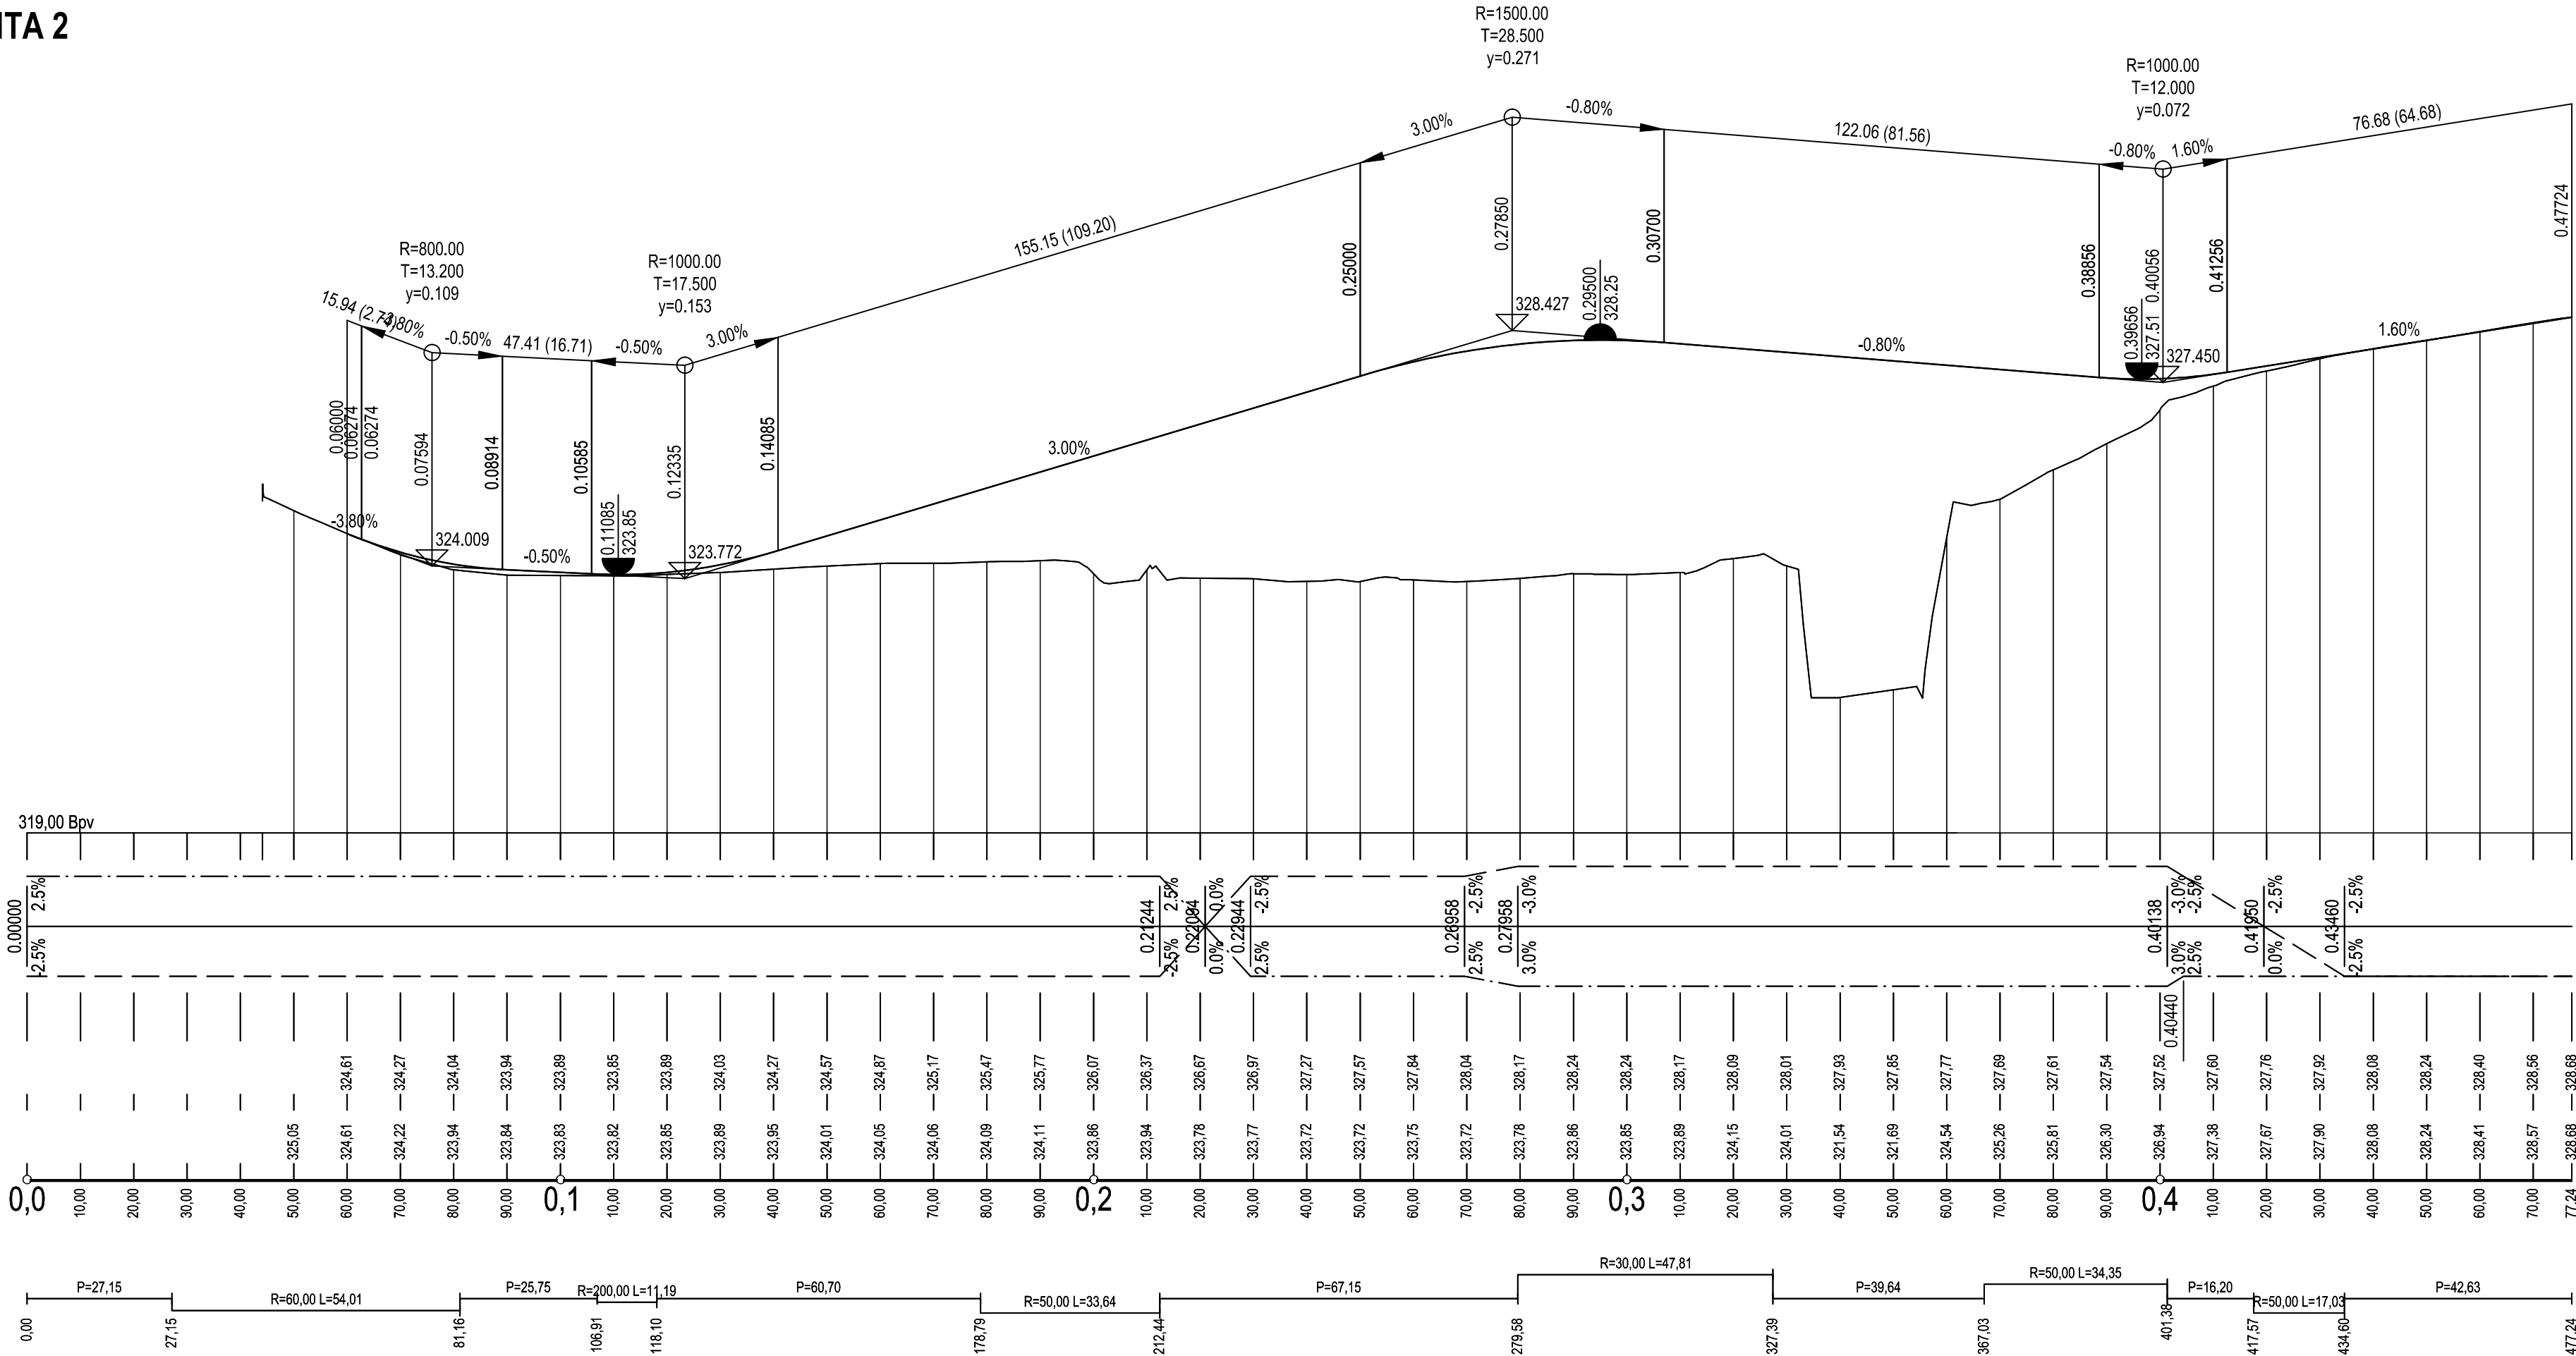

ZMĚNA PŘÍČNÉHO SKLONU:
LEVÁ STRANA — — — — —
PRAVÁ STRANA — — — — —

KÓTY NIVELETY:

KÓTY TERÉNU:

STANIČENÍ:

SMĚROVÉ POMĚRY:

VARIANTA 2

VYPRACOVAL	HIP	ZODP. PROJEKTANT	WORING s.r.o. K Dráze 594/25, 326 00 Plzeň IČO: 291 59 342 E-mail: info@woring.cz DiC: CZ 291 59 342 Tel: +420 371 141 150	
Kolektiv	M. Pašková	Ing. Jiří Vavříčka		
OBEC; KRAJ: Štěňovice; Plzeňský kraj			STUPEŇ PD	TST
OBJEDNATEL: Obec Štěňovice			DATUM	11/2024
AKCE:			ČÍSLO ZAKÁZKY	24W22013
			MĚŘITKO	1:1000/100
OBSAH:			ČÍSLO PŘÍLOHY:	PŘÍLOHA ČÍSLO:
			B.3.2	

Souřadný systém S-JTSK
Výškový systém B.p.v.