


SITUACE POZEMNÍ KOMUNIKACE M - 1 : 250

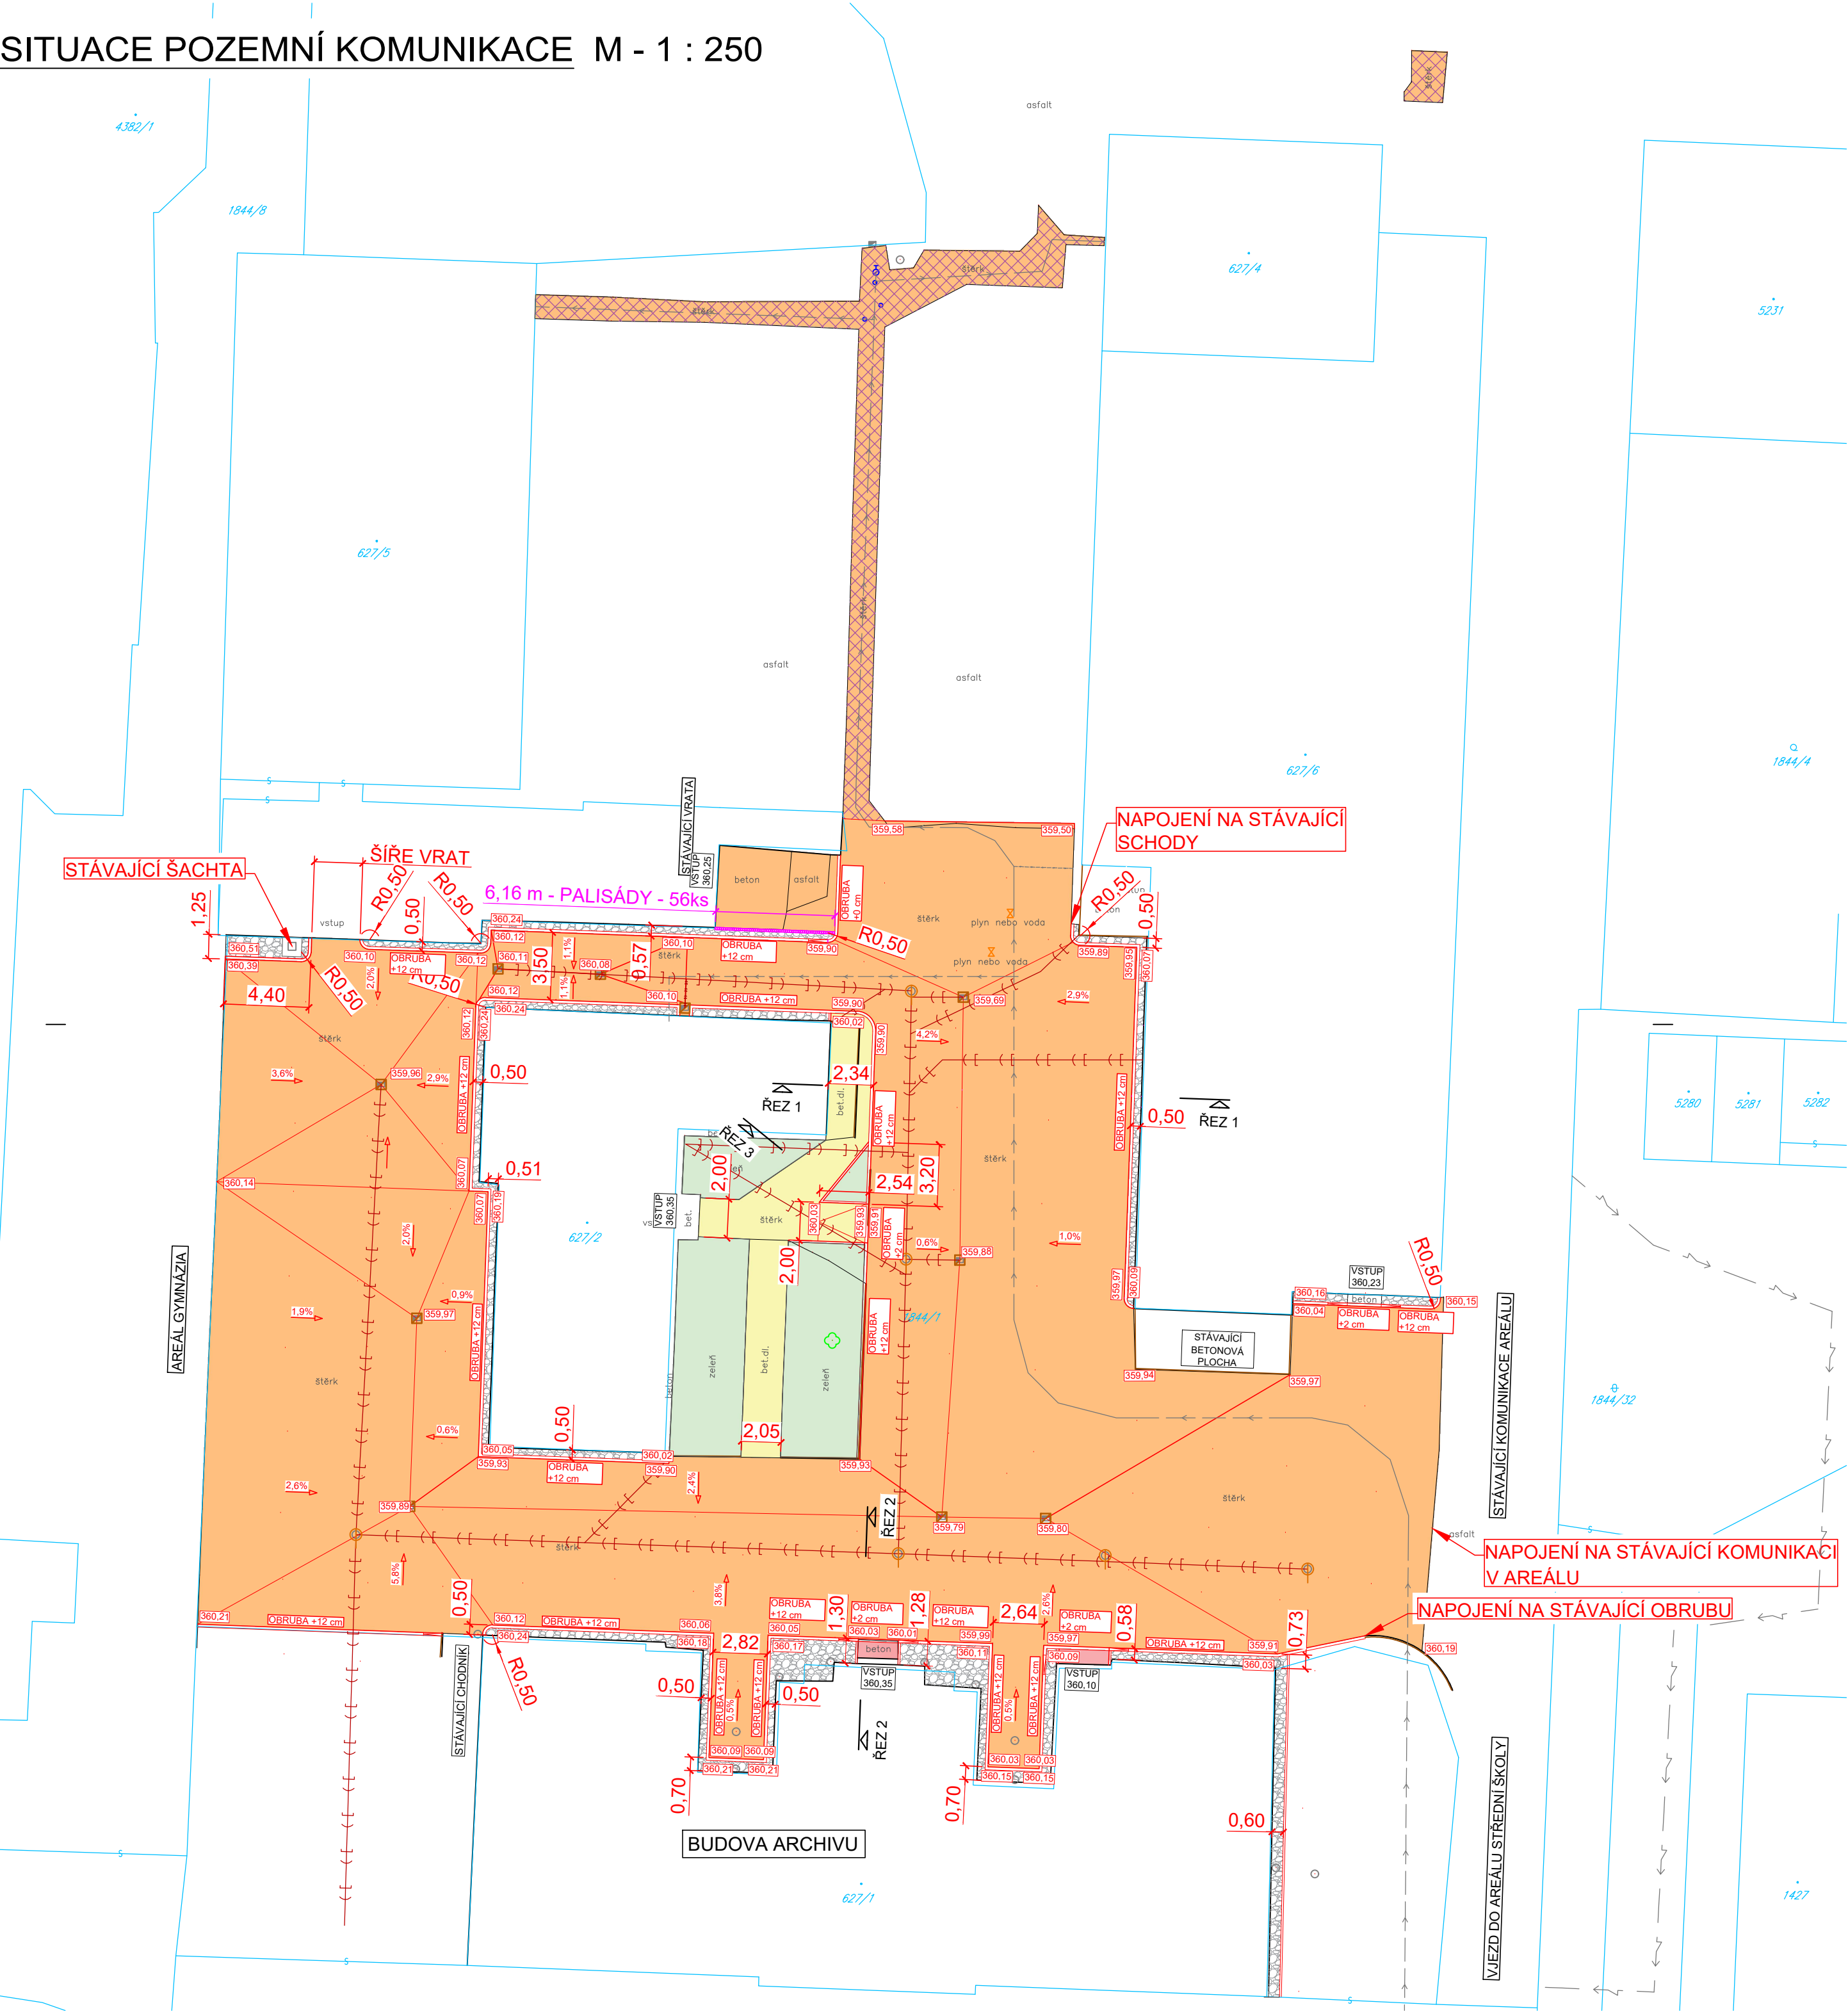

LEGENDA POVRCHŮ A PLOCH - NOVÉ KONSTRUKCE

- POJÍŽDĚNÉ PLOCHY AREÁLU (ASFALTOBETON)
- OPRAVA PLOCHY AREÁLU PO PŘEKOPECH INŽENÝRSKÝCH SÍTÍ (ASFALTOBETON)
- POCHOZÍ PLOCHY (ASFALTOBETON)
- PLOCHY PŘED VSTUPY DO OBJEKTŮ (BETONOVÁ DLAŽBA 6 cm)
- ROZPROSTŘENÍ ORNICE A ZATRAVNĚNÍ
- OKAPOVÝ CHODNÍK - TĚŽENÉ KAMENIVO

LEGENDA TYPU ČAR

- HRANA UPRAVOVANÝCH ZPEVNĚNÝCH PLOCH V AREÁLU
- HRANICE KN
- HRANA STÁVAJÍCÍCH KOMUNIKACÍ, PLOCH A OBJEKTŮ

LEGENDA ZNAČEK:

- STÁVAJÍCÍ KANALIZAČNÍ ŠACHTY - POKLOPY ŠACHET BUDOU UPRVENY NA VÝŠKU NIVELETY ZPEVNĚNÝCH PLOCH
- STÁVAJÍCÍ ULIČNÍ VPUSTI

STÁVAJÍCÍ VEDENÍ TI:


- VODOVOD
- DEŠŤOVÁ KANALIZACE
- VEDENÍ NN - PODZEMNÍ


POZNÁMKA:

ZAKRESLENÍ SÍTÍ BYLO PRAVEDENO DLE PODKLADŮ OD JEDNOTLIVÝCH SPRÁVCŮ. POKUD PŘI REALIZACI BUDE ZJIŠTĚNA KOLIZE NÁVRHU STAVBY S POLOHOU NĚKTERÉHO Z VEDENÍ JEŽ BY ODPOROVALA PLATNÝM PŘEDPISŮM A NORMÁM (ZEJMÉNA NEVHODNÝ SOUBĚH, PŘEKRYTÍ) BUDE ŘEŠENO INDIVIDUÁLNĚ NA STAVBĚ ZA ÚČASTI VŠECH ZAJINTERESOVANÝCH STRAN

TATO PROJEKTOVÁ DOKUMENTACE JE VZHLEDEM KE SVÉ POVAZE ZÁKONEM CHRÁNĚNA. JAKÁKOLI JEJÍ ZMĚNA USKUTEČNĚNÁ BEZ SOUHLASU ZPRACOVATELE, JAKOŽ I PŘÍPADNĚ NÁSLEDNĚ UŽITÍ TAKOVÉ PRAVEDENÉ ZMĚNY NEJSOU DOVOLENY A VE VZTAHU KE KONKRÉTNÍM OKOLNOSTEM MOHOU BÝT POVAŽOVÁNY ZA ZÁKONEM ZAKÁZANÉ JEDNÁNÍ MAJÍCÍ ZNAKY NEKALÉ SOUTĚŽE A ZAKLÁDÁJÍCÍ PRAVDĚPODOBNOST PŘÍSLUŠNÉHO PRAVNÍHO POSTIHU.

JAKÁKOLIV ZMĚNA V DOKUMENTACI, KTERÁ MĚNÍ ZÁSADY DOKUMENTACE INDIVIDUÁLNĚ NEPROJEDNANÁ A NEOBJEDNANÁ U ZHOTOVITELE DOKUMENTACE, BUDE POKLÁDÁNA ZA PORUŠENÍ ZÁSAD TECHNICKÉHO ŘEŠENÍ A ZPRACOVATEL SI VYHRAŽUJE PRAVO PISEMNĚ INFORMOVAT O TĚTO KONEČNOSTI STAVEBNÍ ÚŘAD.

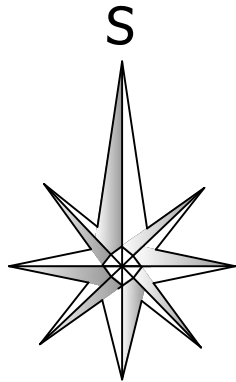

Z1			
OZNAČENÍ	PODROBNOSTI O ZMĚNĚ	DATUM	PODPIS
VÝŠKOVÝ SYSTÉM B.p.v			
	Zodpovědný projektant Ing. Tomáš Černý	<div>Road Project s.r.o.</div> <div>Projektční a inženýrská kancelář</div> <div></div> <div>Vejpřnická 489/99, Skvňhany, 318 00 Plzeň Zasílací adresa: Míru 153, 337 01 Rokycany</div> <div>Telefon: 608 520 089 Email: roadproject@email.cz</div>	
	Vypracoval Ing. Tomáš Černý		
Místo stavby: Areál střední školy Rokycany, ulice Mládežníků		Zakázkové číslo:	2024/30
Investor: Střední škola Rokycany, Jeřabinova 96/III, 337 01 Rokycany		Datum:	květen 2025
Stavba:		Stupeň:	PDSP
<div>STAVEBNÍ ÚPRAVA AREÁLOVÝCH PLOCH SŠ ROKYCANY</div>		Měřítko:	1 : 250
Část stavby :	SO 100 - Areálové plochy	Výkres číslo:	Číslo paré
Část PD :	D. Dokumentace objektů D. Areálové plochy		
Obsah výkresu:			
SITUACE POZEMNÍ KOMUNIKACE		D.2.	

Tato dokumentace je duševním majetkem Road Project s.r.o. Nesmí být použita a kopírována třetí osobou, ji předána či jinak s ní nakládáno bez písemného souhlasu Road Project s.r.o.