


LEGENDA PO:

OZNAČENÍ	
	VSTUP DO OBJEKTU
	SMĚR PŘÍJEZDU VOZIDEL HZS
	HRANICE POŽÁRNĚ NEBEZPEČNÉHO PROSTORU

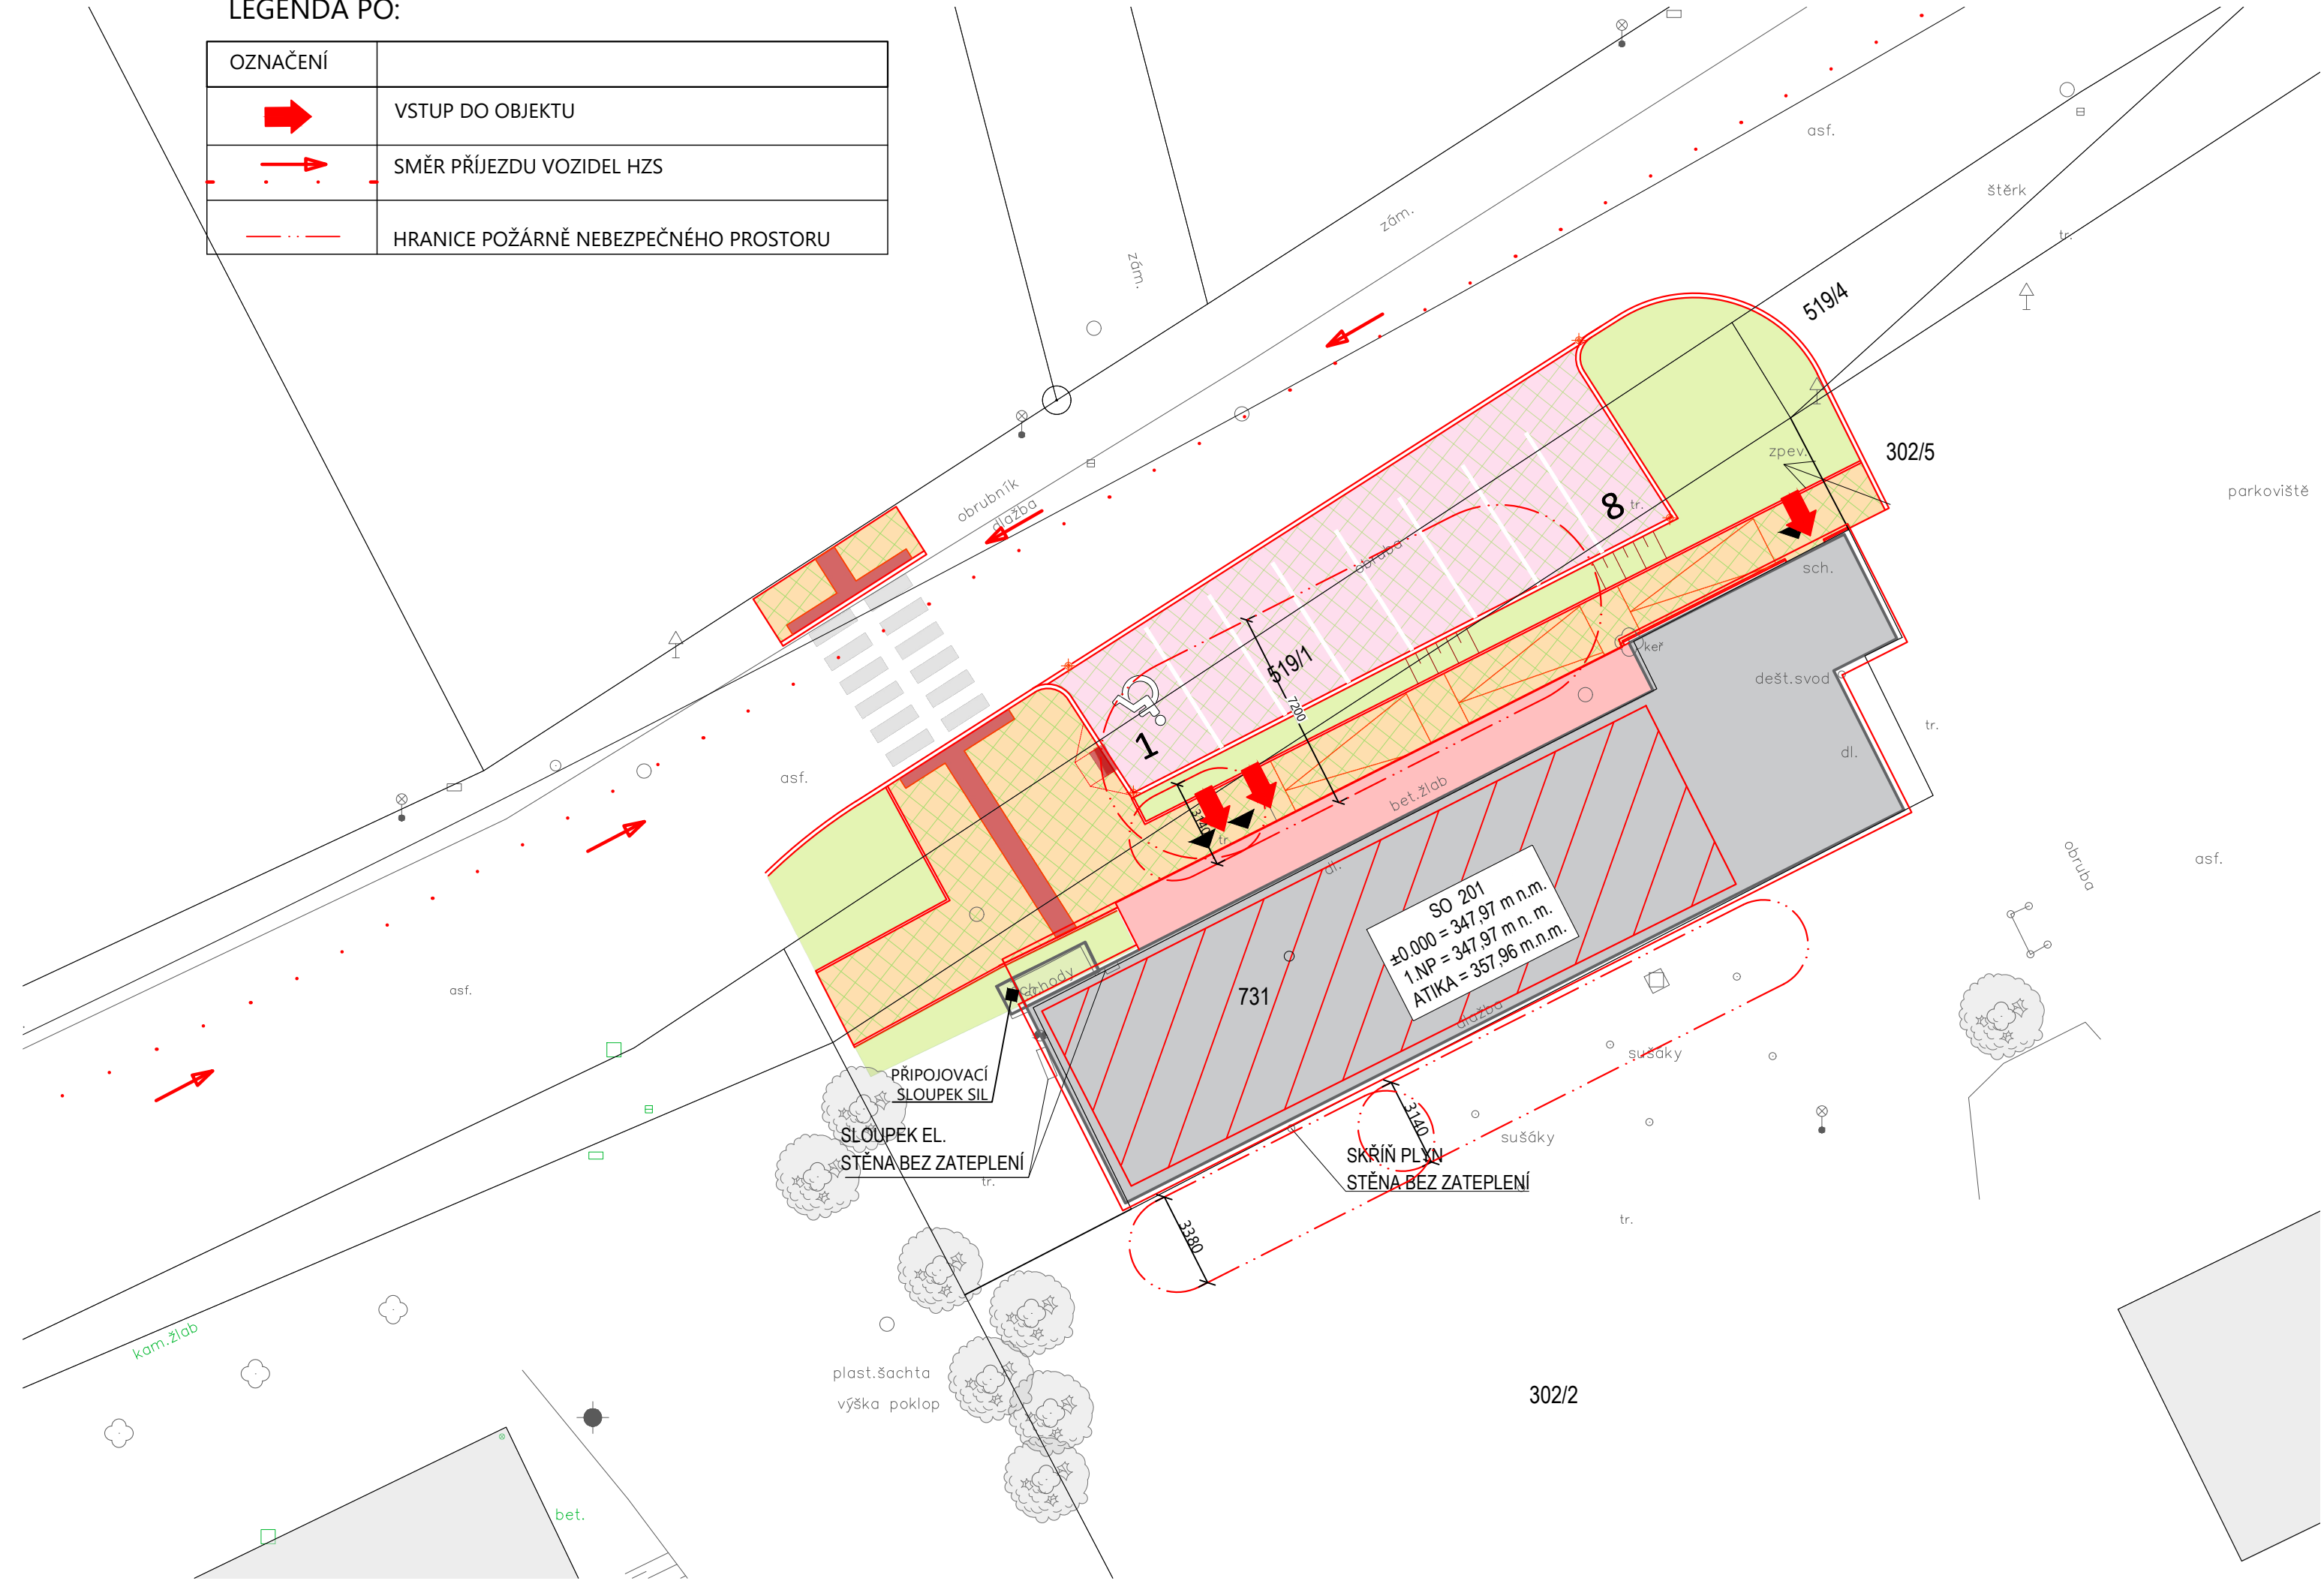

MÍSTO STAVBY
Hradecká 606, 333 01 Stod

INVESTOR



Plzeňský kraj
Škroupova 1760/18 301 00 Plzeň
IČO: 70890366

STAVEBNÍK



Stodská nemocnice
Nemocnice Plzeňského kraje

Stodská nemocnice, a.s.
Hradecká 600, 333 01 Stod
IČO: 26361086

ZPRACOVATEL PROJEKTOVÉ DOKUMENTACE



SIEBERT + TALAŠ, spol. s r.o.
Coral Office Park, blok D, Bucharova 1314/8
Praha 5 - Stodůlky, 158 00 Česká republika
+420 226 216 603 / praha@sieberttalas.com



DigiTry Art Technologies s.r.o.
Vocelářova 2449/5
182 00 Praha 8 - Libeň
info@digistry.cz

STUPEŇ PROJEKTOVÉ DOKUMENTACE	JEDNOSTUPŇOVÁ PROJEKTOVÁ DOKUMENTACE		
ČÁST PROJEKTOVÉ DOKUMENTACE	D. DOKUMENTACE OBJEKTŮ		
STAVEBNÍ OBJEKT	SO 201	AUTORIZACE	
PROFESNÍ DÍL	D.1.3 POŽÁRNĚ BEZPEČNOSTNÍ ŘEŠENÍ (PBR)		
ODPOVĚDNÝ PROJEKTANT	ING. HANA BUCHNAROVÁ		
PŘÍLOHU ZPRACOVAL	ING. HANA BUCHNAROVÁ		
KONTROLOVAL	ING. HANA BUCHNAROVÁ	ČÍSLO PARÉ	
DATUM	12 / 2024	ČÍSLO ZAKÁZKY	2024_003_CZ
MĚŘÍTKO	1:200	POČET FORMÁTŮ	3 A4
NÁZEV PŘÍLOHY	SITUACE PBR		
ZAKÁZKA	STUPEŇ PD	ČÁST PD	006
2024_003_CZ_JPD_D_201_1-3_006_SITPBR_R00			