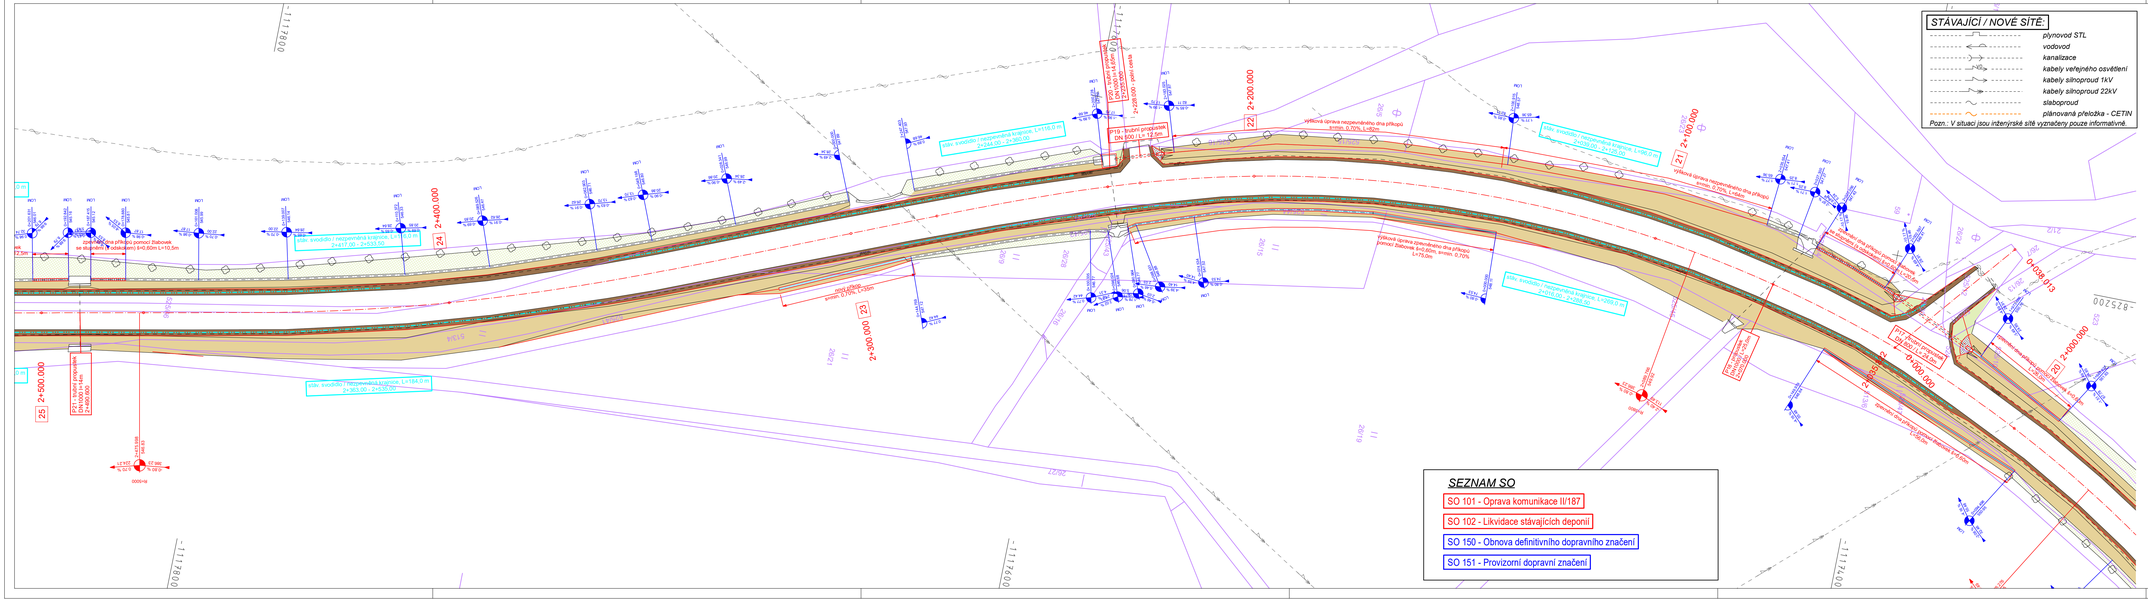
2+400.000
2+500.000
2+300.000
2+200.000
2+100.000
2+000.000
stáv. svodidlo / nezpevněná krajnice, L=118,0 m
2+417.00 - 2+535.00
stáv. svodidlo / nezpevněná krajnice, L=118,0 m
2+383.00 - 2+535.00
stáv. svodidlo / nezpevněná krajnice, L=116,0 m
2+244.00 - 2+360.00
stáv. svodidlo / nezpevněná krajnice, L=96,0 m
2+100.00 - 2+196.00
stáv. svodidlo / nezpevněná krajnice, L=120,0 m
2+000.00 - 2+120.00
stáv. svodidlo / nezpevněná krajnice, L=120,0 m
1+880.00 - 2+000.00
