


PŮDORYS STŘECHY

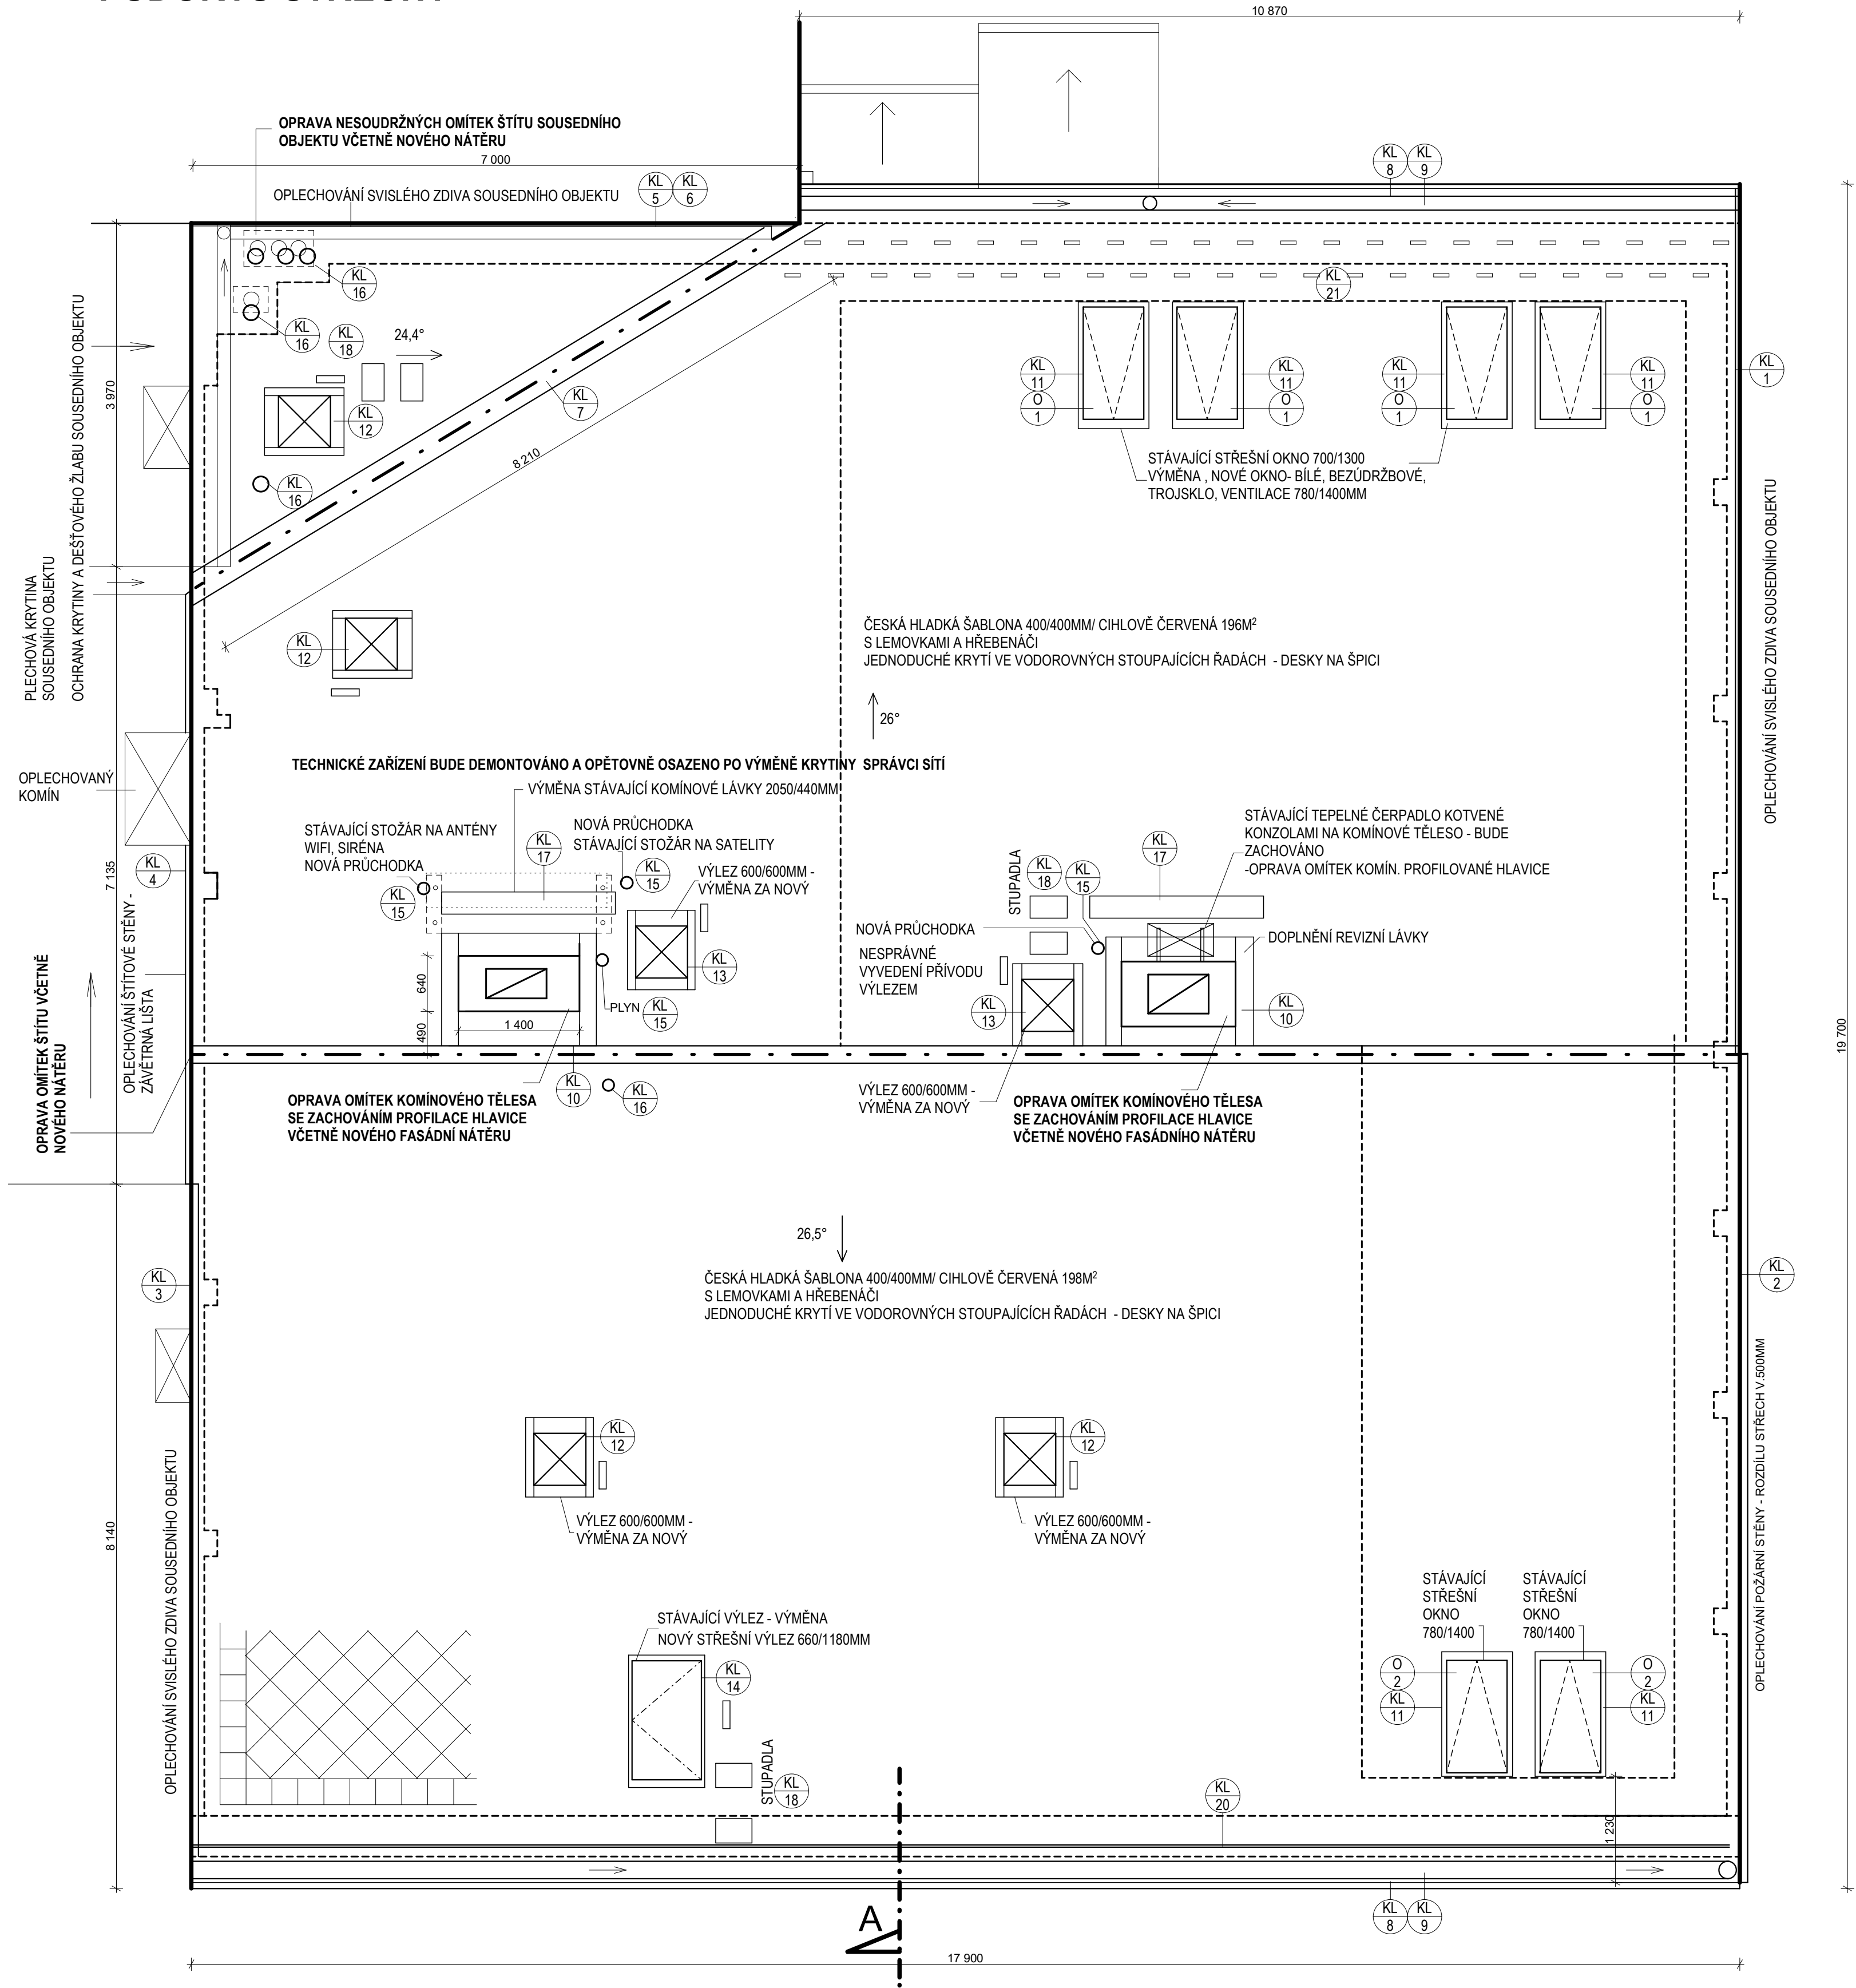

POZNÁMKY:

KRYTINA STŘECHY OBJEKTU JE NA KONCI SVÉ ŽIVOTNOSTI - HAVARIJNÍ STAV - CELKOVÁ DEMONTÁŽ SE 100% DEMONTÁŽÍ KLEMPÍŘSKÝCH PRVKŮ

DLE PRŮZKUMU STAVU STÁVAJÍCÍHO KROVU BUDE PROVEDENA ODBORNÁ SANACE DŘEVĚNÝCH PRVKŮ - VIZ SAMOSTATNÝ VÝKRES A VÝPIS ŘEZIVA

- SKLONY STŘEŠNÍCH ROVIN ZŮSTANOU ZACHOVÁNY

- NOVÉ KLEMPÍŘSKÉ PRVKY BUDOU PROVEDENY Z MĚDĚNÉHO PLECHU

- VÝPIS KLEMPÍŘSKÝCH PRVKŮ VIZ SAMOSTATNÝ VÝPIS

- ŘEŠENÍ HROMOSVODU JE SOUČÁSTÍ SAMOSTATNÉ ČÁSTI TÉTO PROJEKTOVÉ DOKUMENTACE

NOVÁ KRYTINA Z VLÁKNITOCEMENTOVÝCH ŠABLON TL. 5 MM (ODOLNĚJŠÍ PROVEDENÍ), HLADKÁ ČESKÁ ŠABLONA 400/400MM, CIHLOVÉ ČERVENÁ, S LEMOVKAMI A HŘEBENÁČI

JEDNODUCHÉ KRYTÍ VE VODOROVNÝCH STOUPAJÍCÍCH ŘADÁCH - DESKY NA ŠPICI

STOUPAJÍCÍCH ŘADÁCH ZPŮSOB KLADENÍ NA KOSO - DESKY NA ŠPICI - DLE TECHNICKÉHO LISTU VÝROBCE

DEMONTÁŽ

STÁVAJÍCÍ KRYTINA - VLÁKNITOCEMENTOVÉ ŠABLONY 5MM

ASFALTOVÁ LEPENKA 1MM

DŘEVĚNÉ BEDNĚNÍ NA SRAZ 30MM

OČIŠTĚNÍ STÁVAJÍCÍCH KROKVÍ (POPŘ. PROTĚZOVÁNÍ)

NOVÁ SKLADBA

NOVÉ ŠABLONY 400/400MM (+ DOPLŇKY, TVAROVKY, VĚTRACÍ PÁSY, OCHRANNÉ PÁSY)

NOVÉ LAŽOVÁNÍ IMPREGNOVANÉ 60/60MM

NOVÉ KONTRALATÉ IMPREGNOVANÉ 60/60MM

VYSOCE KVALITNÍ POJISTNÁ (POLYPROPYLENOVÉ 3VRSTVÁ)STŘEŠNÍ FÓLIE - IZOLACE PRO VYTVOŘENÍ VODOTĚSNÉHO PODSTŘEŠÍ - DIFÚZNĚ OTEVŘENÁ FÓLIE PRO PODSTŘEŠÍ S TĚSNICÍ PÁSKOU POD KONTRALATÉ S UTĚSNĚNÍM V MÍSTĚ PROSTUPŮ A KOMÍNŮ

- DELTA MAXX PLUS

DŘEVĚNÉ BEDNĚNÍ - IMPREGNOVANÉ PRKNA NA SRAZ TL. 30MM

STÁVAJÍCÍ KROKVE

- STÁVAJÍCÍ ROZVODY A ZAŘÍZENÍ JE NUTNO ZACHOVAT VČETNĚ DODRŽENÍ PLATNÝCH ČSN Z HLEDISKA POŽÁRNÍ BEZPEČNOSTI

- NEDILNOU SOUČÁSTÍ VÝKRESOVÉ DOKUMENTACE JE TECHNICKÁ ZPRÁVA!

ROZMĚRY NUTNO OVĚŘIT PŘEMĚŘENÍM NA STAVBĚ!

ATELIER SOUKUP OPL ŠVEHLA	ATELIER SOUKUP OPL ŠVEHLA s.r.o., Klatovská třída 818/11, 301 00 Plzeň IČO 25229869 ☎ 377223236 info@atelier-soukup.cz www.atelier-soukup.cz			datum: 10/2023 revize: - stupeň: DSP a DPS číslo zakázky: 2023118 měřítko: číslo přílohy:
	zodpovědný projektant:	autor:	projektant:	
	Ing. Antonín Švehla		Michaela Pelešková	
	investor: Galerie Klatovy/Klenová, příspěvková organizace, č.p.1,34021, Klenová			
akce:	místo stavby: Klatovy, nám. Míru č.p.149, Klatovy (665797)			
	KĚLATOVY GALERIE U BÍLÉHO JEDNOROŽCE OPRAVA KROVU A STŘEŠNÍ KRYTINY D.1.1. ARCHITEKTONICKO - STAVEBNÍ ŘEŠENÍ			
část:	PŮDORYS STŘECHY - NÁVRH			
název přílohy:				1:50 D.1.1.3