
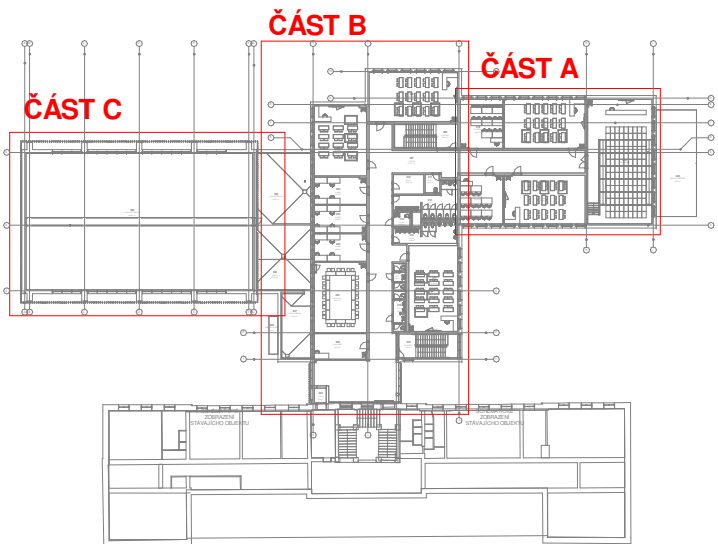


LEGENDA POTRUBÍ:

ZNAČKA	POPIS	TYP
—	POTRUBÍ TOPNÉ VODY - NAVRŽENÉ - přívod	potrubi ocelové lisované PE-Xa - lisovaný spoj
—	POTRUBÍ TOPNÉ VODY - NAVRŽENÉ - zpátečka	potrubi ocelové lisované PE-Xa - lisovaný spoj
—	TEPELNÁ IZOLACE POTRUBÍ	návlaková z pěněného polyethylenu
—	TEPELNÁ IZOLACE POTRUBÍ	pouzdří z minerální vlny - povrch ALS

LEGENDA OTOPNÉ PLOCHY:

ZNAČKA	POPIS	TYP
—	OCELOVÉ DESKOVÉ TĚLESO S PRAVÝM SPODNÍM PŘÍPOJENÍM, ZABUDOVANÝM VNITŘNÍM PŘÍPOJOVACÍM ROZVODEM, VENTILOVOU VLOŽKOU, PROFILOVANOU ČELNÍ PLOCHOU	PROVEDENÍ VENTIL KOMPAKT
—	TRUBKOVÉ KOUPELNOVÉ TĚLESO	STŘEDOVÉ PŘÍPOJENÍ
—	VERTIKÁLNÍ TĚLESO SE SPODNÍM STŘEDOVÝM PŘÍPOJENÍM	VISLÉ PROFILOVÁNÍ
TH RV	TERMOSTATICKÁ HLAVICE PŘÍPOJOVACÍ HŘÍZENÍ S INTEGROVANÝM AUTOMATICKÝM OMEZOVÁNÍM PRŮTOKU	
TH TRV	TERMOSTATICKÁ HLAVICE TERMOSTATICKÝ VENTIL DVOUBODOVÝ S INTEGROVANÝM AUTOMATICKÝM OMEZOVÁNÍM PRŮTOKU	
④	STUPĚN PŘEDNASTAVENÍ REGULÁČNÍHO PRVKU	

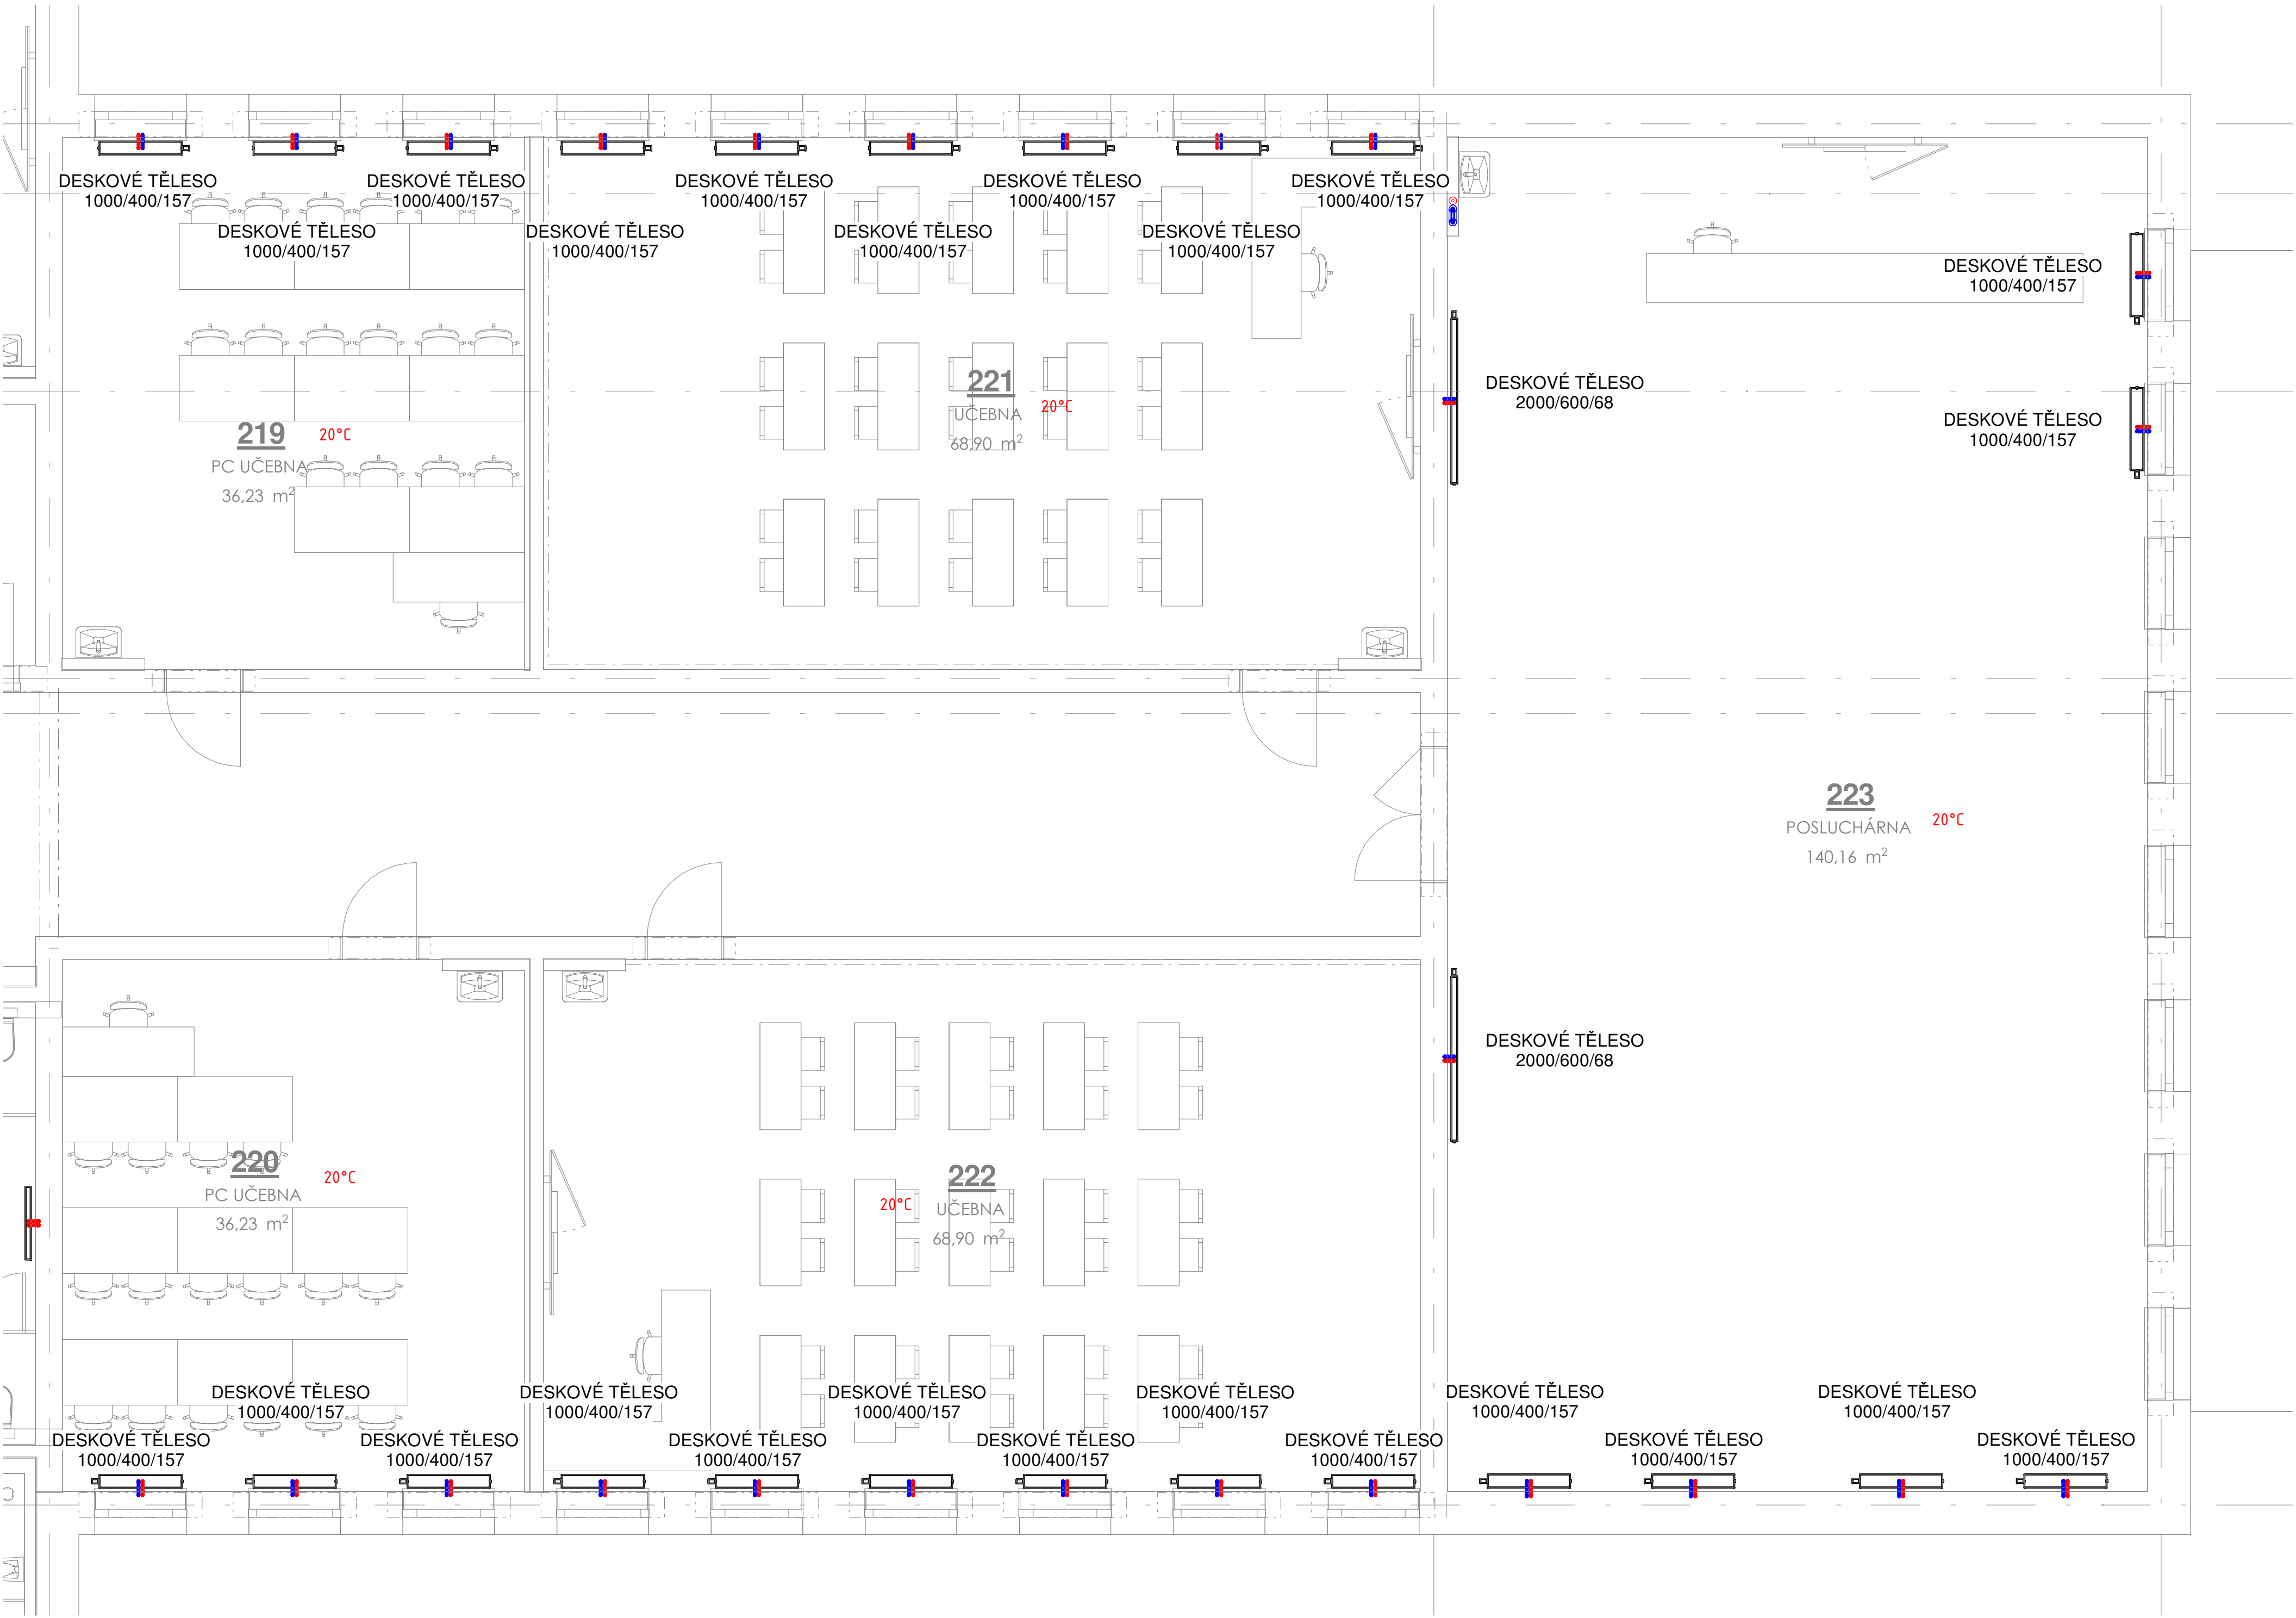

název projektu Projektová dokumentace pro pavilon sportovní haly a odborných učeben		místo stavby Střední odborná škola Stribro Benešova 508 Stribro 349 01 katastr. území: Stribro (737657)	
stupeň stavby stavby	DPS Dokumentace pro provádění stavby	generální architekt ŘEZANINA & BARTOŇ, s.r.o. Jeníkovice 111 502 46, Jeníkovice	
autorizace		projektant část TZB ONDŘEJ ŽIKAN PROJEKTANT V OBORU TZB E. 008@ejkan@seznam.cz 937	
část D.1.4.B		výkres PŮDORYS 2.NP - ČÁST A	
datum zhotovení 04/2025	mřížko 1:50	SOLO D.1.4.B	paré
datum revize -	číslo revize -	číslo výkresu D.1.4.B.05	