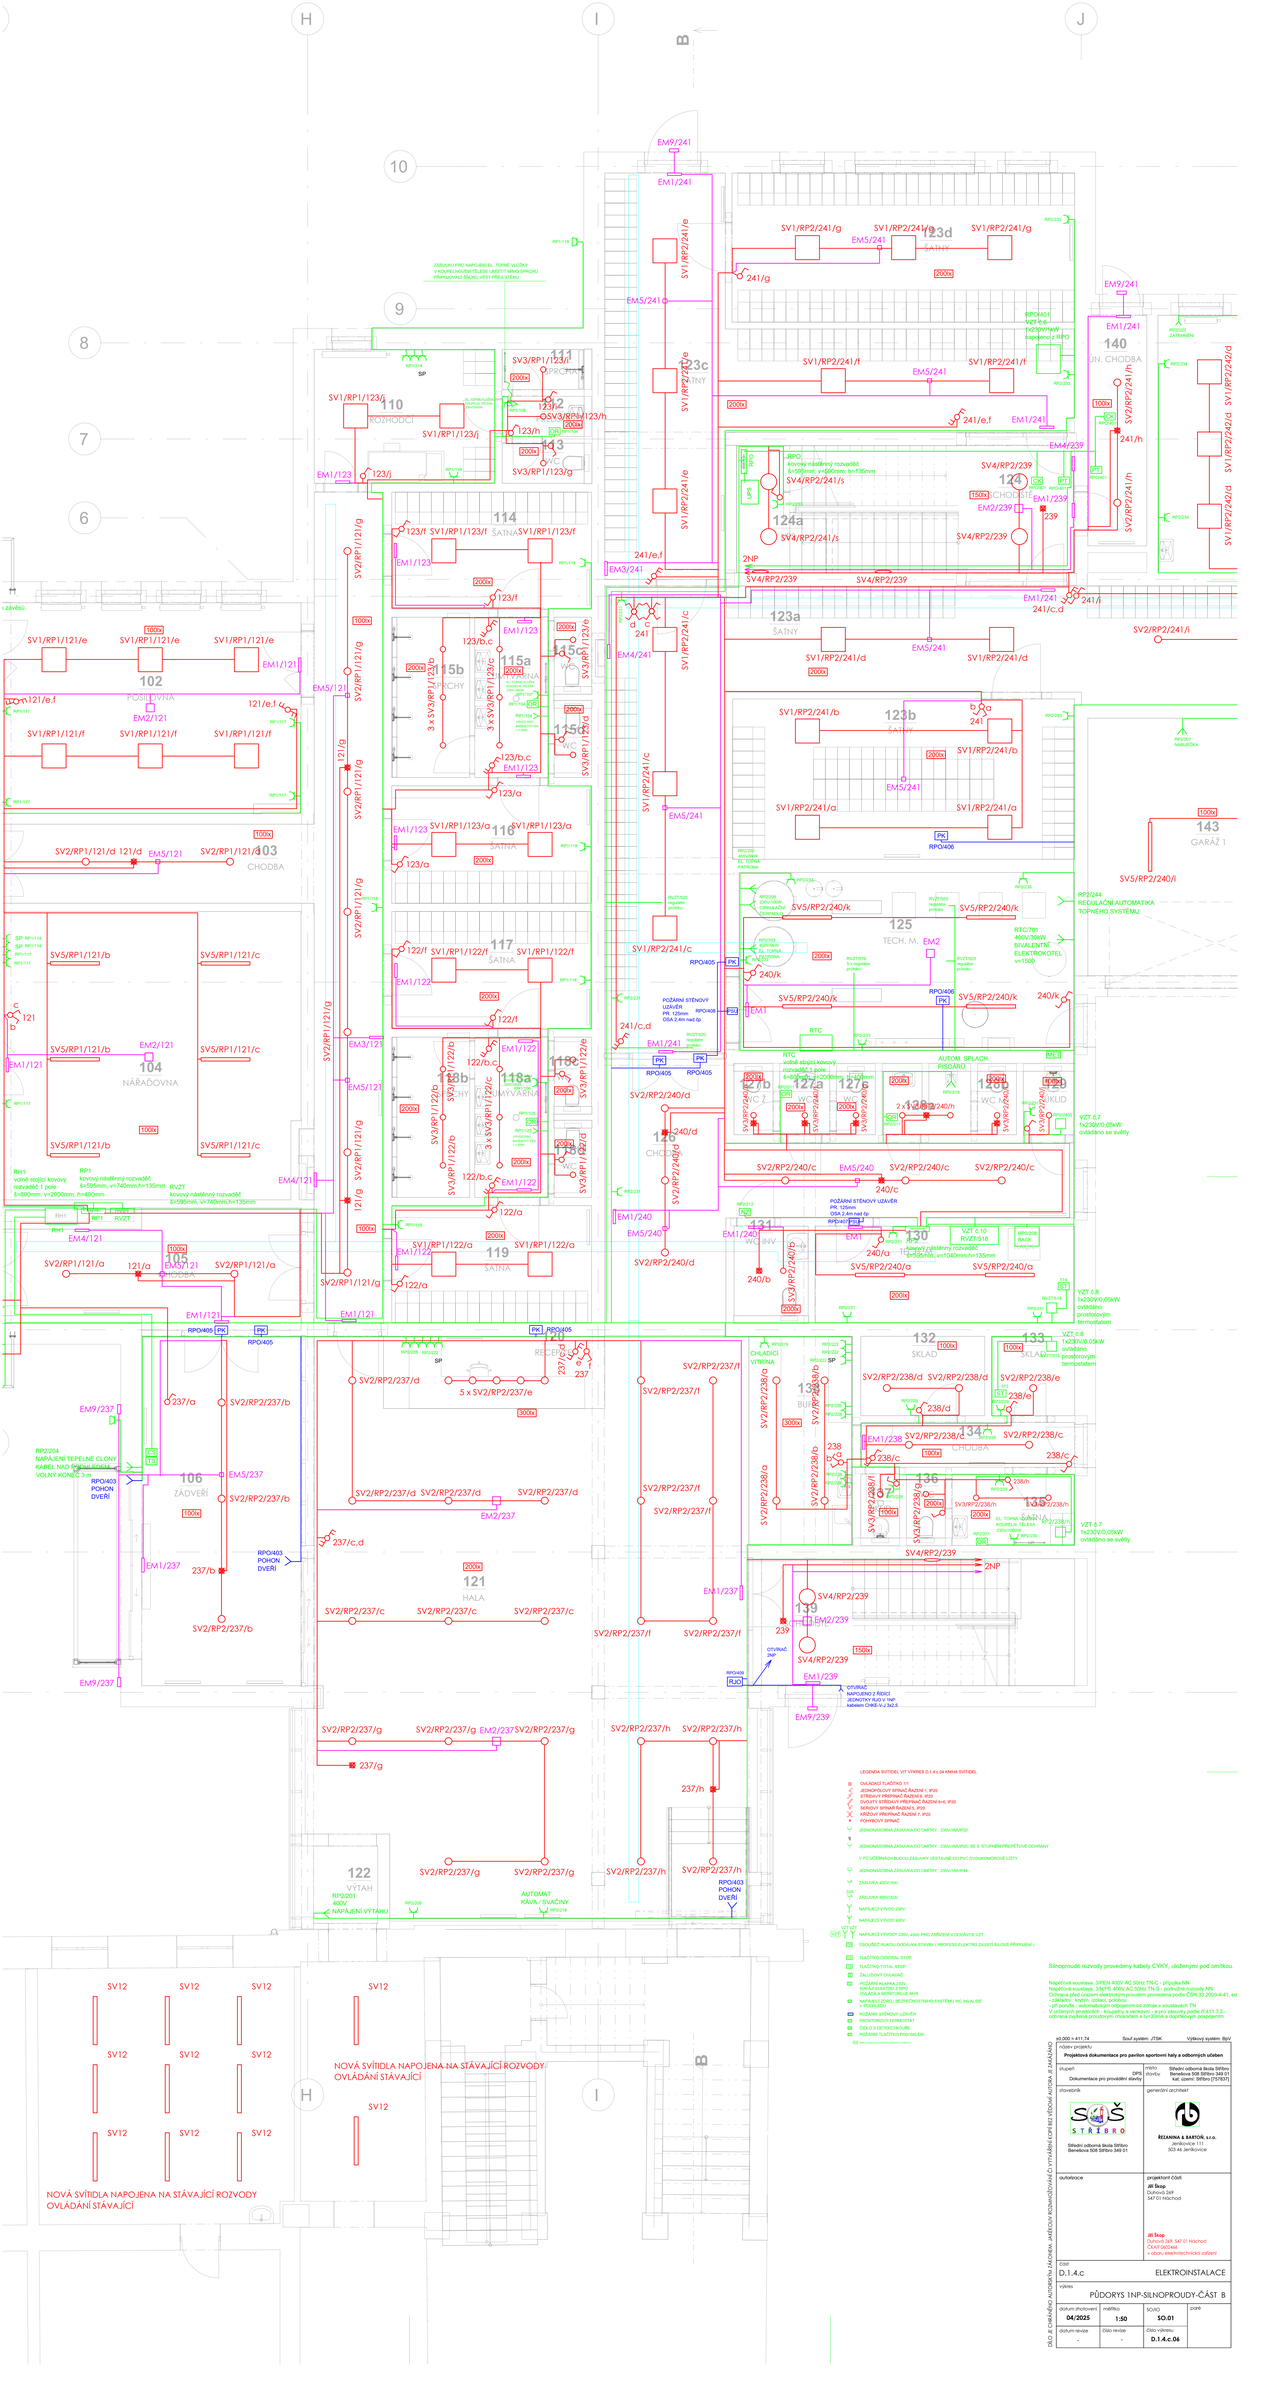
H
I
J
8
9
10
102 POSILOVNA
103 CHODBA
104 NÁŘADOVNA
105 CHODBA
106 ZÁDVEŘÍ
110 ROZHODČÍ
111 PRÁDELNA
112 WC
113 WC
114 ŠATNA
115a ŠATNA
115b SPRCHY
115c WC
116 ŠATNA
117 ŠATNA
118a UMÝVÁRNA
118b SPRCHY
118c WC
119 ŠATNA
121 HALA
122 VÝTAH
123a ŠATNY
123b ŠATNY
123c ŠATNY
123d ŠATNY
124 CHODBA
124a
125 TECH. M.
127 WC
128 WC
129 ÚKLID
130 BAR
131 WC INV.
132 SKLAD
133 SKLAD
134 CHODBA
135 WC
136 WC
137 WC
140 JÍN. CHODBA
143 GARÁŽ 1
EM1/241
EM9/241
EM5/241
EM4/241
EM3/241
EM2/241
EM1/239
EM2/239
EM4/239
EM1/237
EM2/237
EM9/237
EM1/240
EM5/240
EM1/123
EM1/122
EM1/121
EM2/121
EM3/121
EM4/121
EM5/121
SV1/RP1/121/e
SV1/RP1/121/f
SV1/RP1/121/g
SV1/RP1/122/a
SV1/RP1/122/f
SV1/RP1/123/a
SV1/RP1/123/f
SV1/RP1/123/g
SV1/RP2/241/a
SV1/RP2/241/b
SV1/RP2/241/c
SV1/RP2/241/d
SV1/RP2/241/e
SV1/RP2/241/f
SV1/RP2/241/g
SV2/RP1/121/a
SV2/RP1/121/d
SV2/RP1/121/e
SV2/RP1/121/g
SV2/RP2/237/a
SV2/RP2/237/b
SV2/RP2/237/c
SV2/RP2/237/d
SV2/RP2/237/e
SV2/RP2/237/f
SV2/RP2/237/g
SV2/RP2/237/h
SV2/RP2/238/a
SV2/RP2/238/c
SV2/RP2/238/d
SV2/RP2/238/e
SV2/RP2/240/c
SV2/RP2/240/d
SV2/RP2/241/h
SV2/RP2/241/i
SV3/RP1/122/a
SV3/RP1/122/d
SV3/RP1/122/e
SV3/RP1/123/a
SV3/RP1/123/c
SV3/RP1/123/d
SV3/RP1/123/e
SV3/RP1/123/f
SV3/RP1/123/g
SV3/RP2/238/a
SV3/RP2/238/d
SV3/RP2/238/e
SV3/RP2/240/a
SV3/RP2/240/b
SV4/RP2/239
SV5/RP1/121/b
SV5/RP1/121/c
SV5/RP2/240/a
SV5/RP2/240/k
SV12
RPO/401
RPO/402
