


ŘEZ PODÉLNÝ B-B 1:50

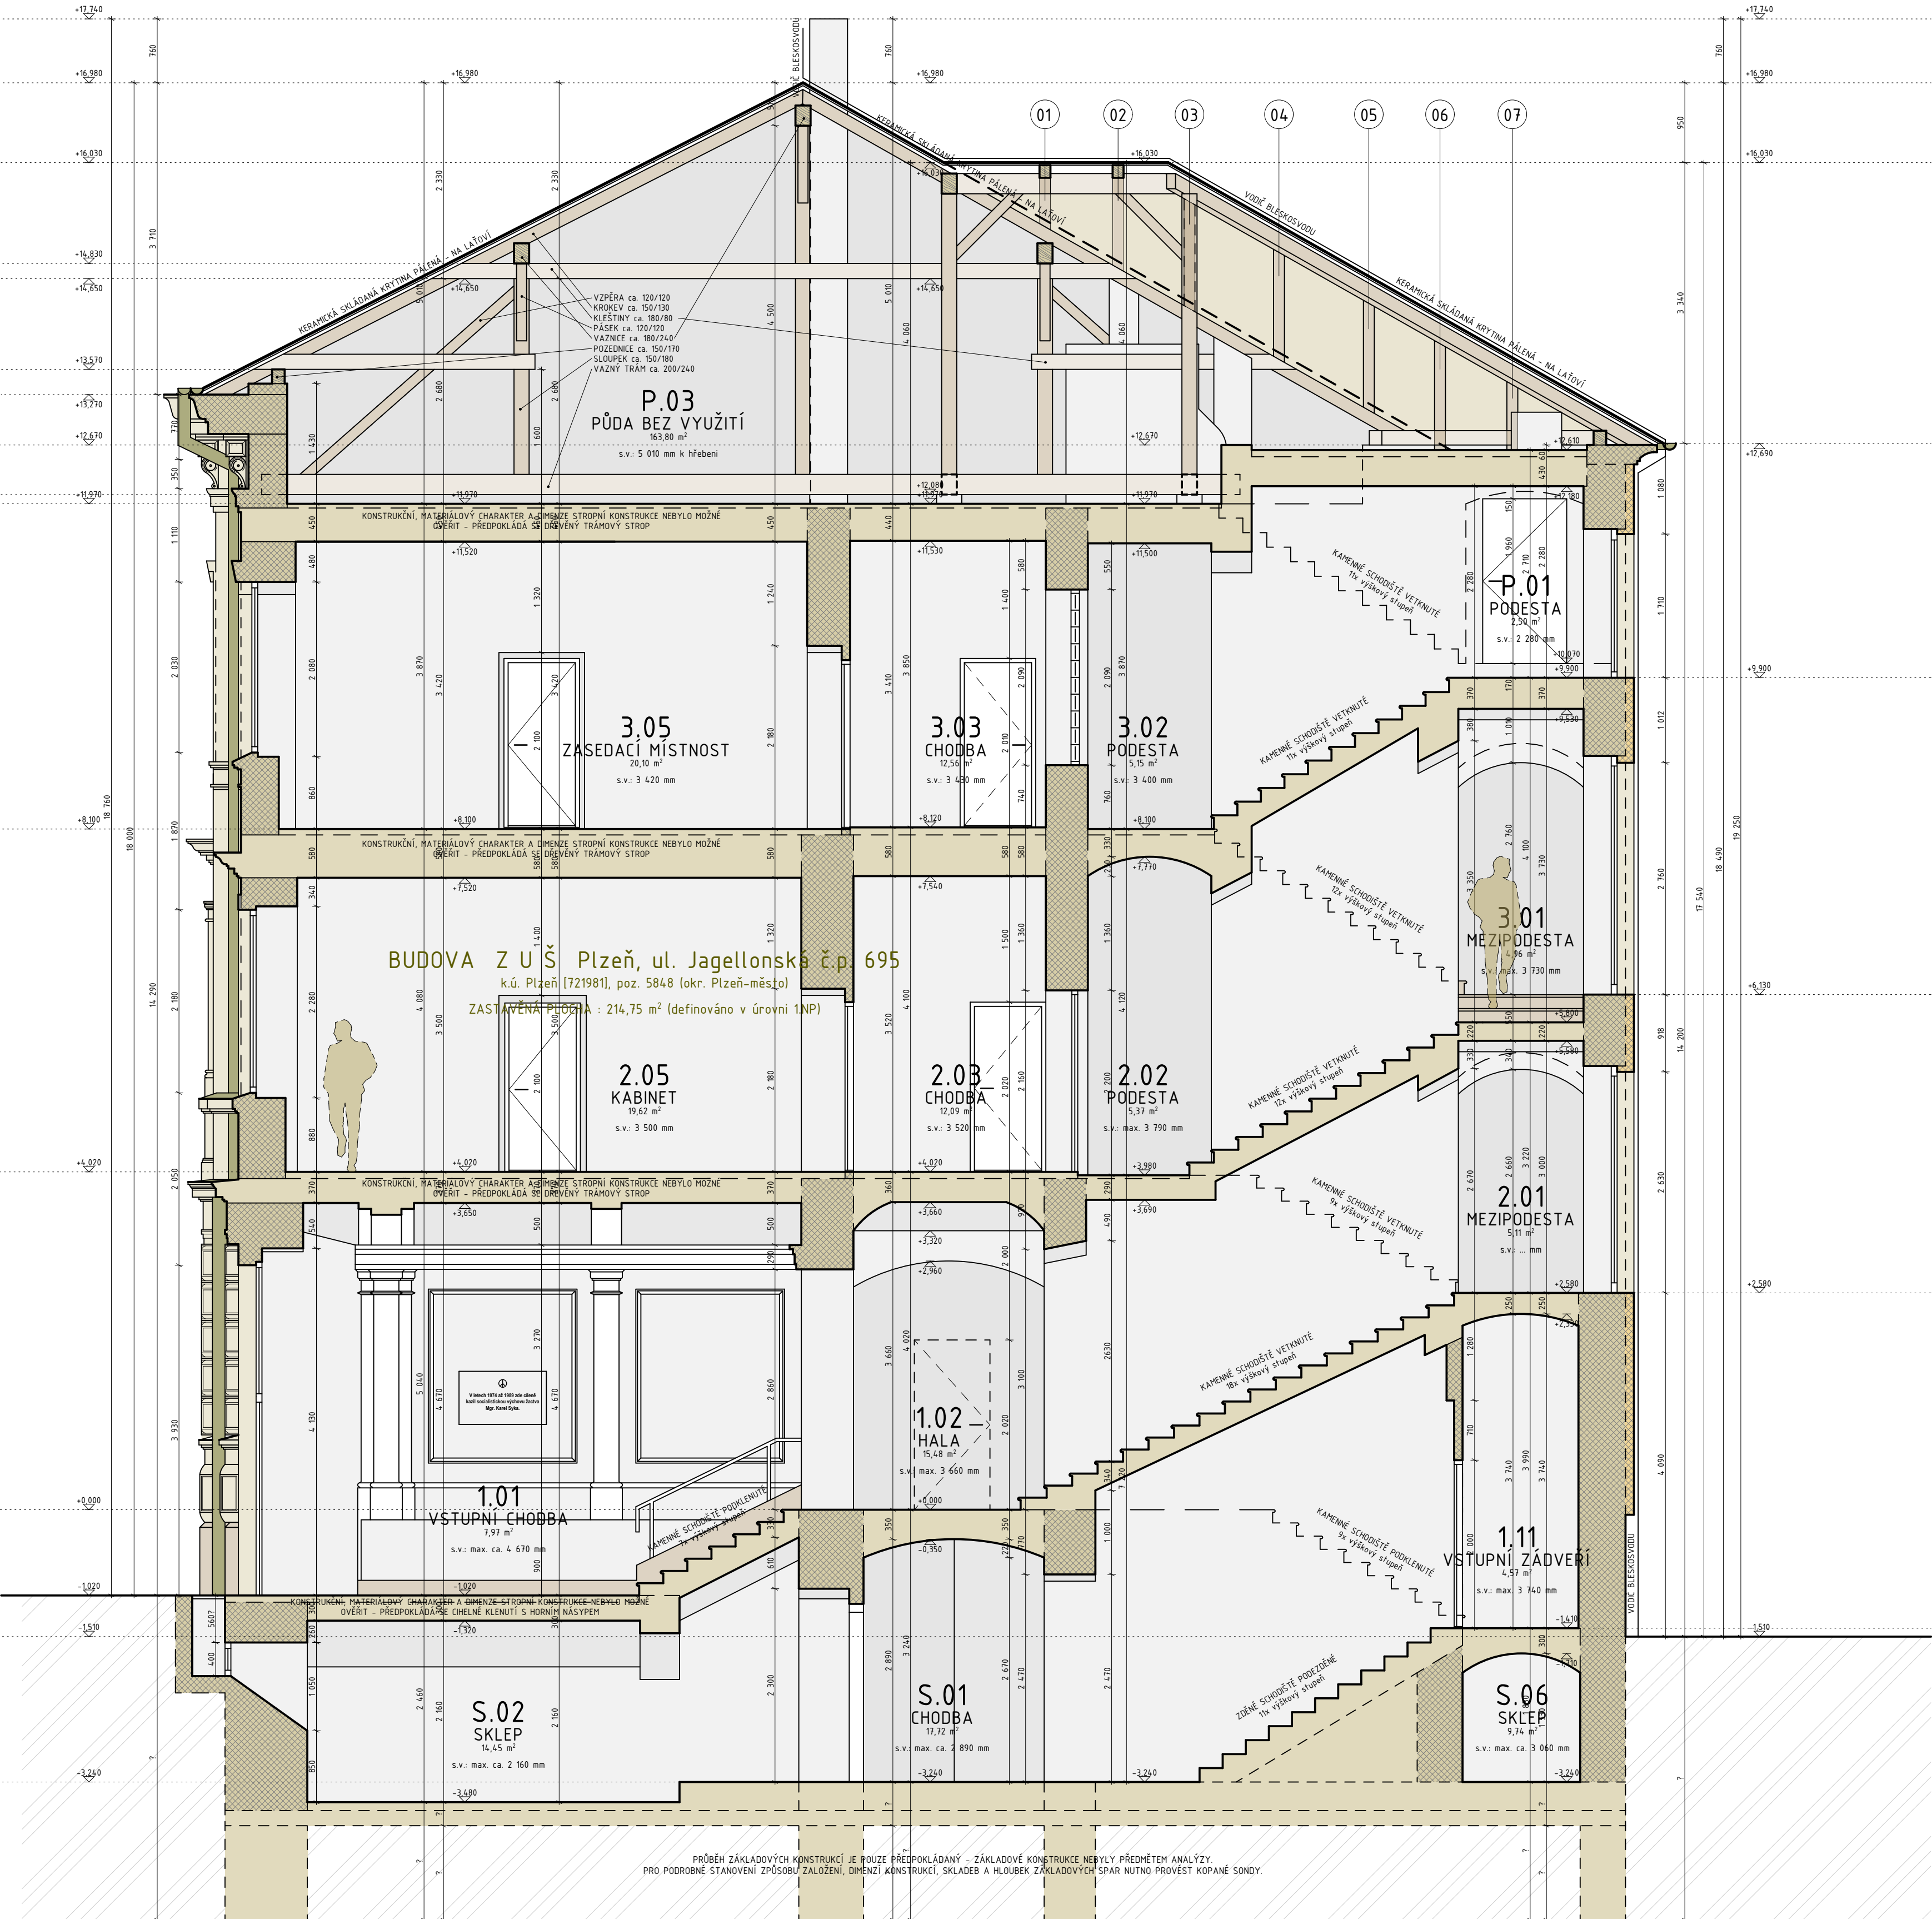

ŘEZ PŘÍČNÝ A-A 1:50

LEGENDA - ŘEZ

- ROSTLÁ ZEMLINA - TERÉN
- ZDIVO - OBECNĚ LEP / PLYNSOLKÁTOVÉ ZDIVO / KERAMICKÉ BLOKY / KÁMEN
- POJIVO NEZJISTĚNO - PEVNOSTNÍ CHARAKTERISTIKY NESTANOVY
- ZDIVO KAMENNÉ - OBECNĚ KERAMICKÉ BLOKY / KÁMEN LOMOVÝ
- POJIVO NEZJISTĚNO - PEVNOSTNÍ CHARAKTERISTIKY NESTANOVY
- TERÉNNÍ ZDOLÁŇMATERIÁL - OBECNĚ MZS XPS / MINERÁLNĚ VLÁKNITÝ
- SKLÁDEBNÉ, KONSTRUKČNÍ A PEVNOSTNÍ CHARAKTERISTIKY NESTANOVY
- LEHKÉ MONTOVANÉ STĚNY / PŘÍČKY NA BÁZI DŘEVA / SOK KONSTRUKČNÍ
- SKLÁDEBNÉ, KONSTRUKČNÍ A PEVNOSTNÍ CHARAKTERISTIKY NESTANOVY
- BETONOVÉ A ŽELEZOBETONOVÉ KONSTRUKCE - OBECNĚ
- PEVNOSTNÍ A MATERIÁLOVÉ CHARAKTERISTIKY NESTANOVY
- DŘEVĚNÉ PRVKY A KONSTRUKCE - OBECNĚ
- SKLADBY, PEVNOSTNÍ A MATERIÁLOVÉ CHARAKTERISTIKY NESTANOVY
- KONSTRUKCE NESPECIFIKOVATELNÉ - OBECNĚ
- KONSTRUKCE U SKLÁDEBNÉ
- OMÍTANÉ POVRCHY - OBECNĚ
- PROSKLENÉ POVRCHY - OBECNĚ
- KERAMICKÁ PÁLENÁ SKLÁDANÁ KRYTINA - OBECNĚ
- KRYTINA PLECHOVÁ FALCOVANÁ - OBECNĚ
- KLEMPÉRSKÉ PRVKY - OBECNĚ
- ĎÁKY, SVODY
- KAMENNÉ POHLEDOVÉ PRVKY - OBECNĚ

POZNÁMKY

V PŘÍPADĚ PLÁNOVÁNÍ, Ů PROVÁDĚNÍ STAVEBNÍ ČINNOSTI NUTNO VĚŠEŘ INFORMACE UVEDENÉ V TĚTO PROJEKTOVÉ DOKUMENTACI OVĚŘIT A NÁSLEDNĚ KODIROVAT PŘÍMO NA MÍSTĚ.

MĚŘÍTKOVÉ A POMĚROVÉ ODEČTÁNÍ Z VÝKRESOVÉ DOKUMENTACE JE POUZE ORIENTAČNÍ.

KRESBY (ZE MĚNA PŮDORYSŮ) JSOU VYNÁŠENY VÝHRADNĚ V ORTOGONÁLNÍM SYSTÉMU - NA ZÁKLADĚ TOTO MŮŽE DOJÍT KE ZKRESLENÍ OPHOTO SKUTEČNOSTI STAVBY.

SOUSEDNÍ OBJEKT K BYDLENÍ, č.p. 686
k.ú. Píseň (721981) na poz. 584/1 (dříve Píseň-město)

PROJEKTOVATEL
Ing. arch. Lukáš H. O. L. M. A. N.

STAVEBNÍ DOKUMENTACE
ZUS Píseň, Terezie Brzkové 33

AKCE / STUPEŇ
PASPORT STAVBY

ZAKRESLENÍ STAVAJÍCÍHO STAVU OBJEKTU
BUDOVA ZUS, Píseň, ul. Jagellonská č.p. 695

DOŘÍZENÉ PODKROVÍ
k.ú. Píseň (721981), poz. 584/8, okr. Píseň-město

VÝKRES
ŘEZ PŘÍČNÝ A-A, ŘEZ PODÉLNÝ B-B

DATUM
06/2024

Č. ZAKÁZKY
285-06_24

OSLOVIL
D.09

1:50

PASPORTIZACE STAVBY
www.pasportizacestavby.cz
LUNAS-MOLMAN