
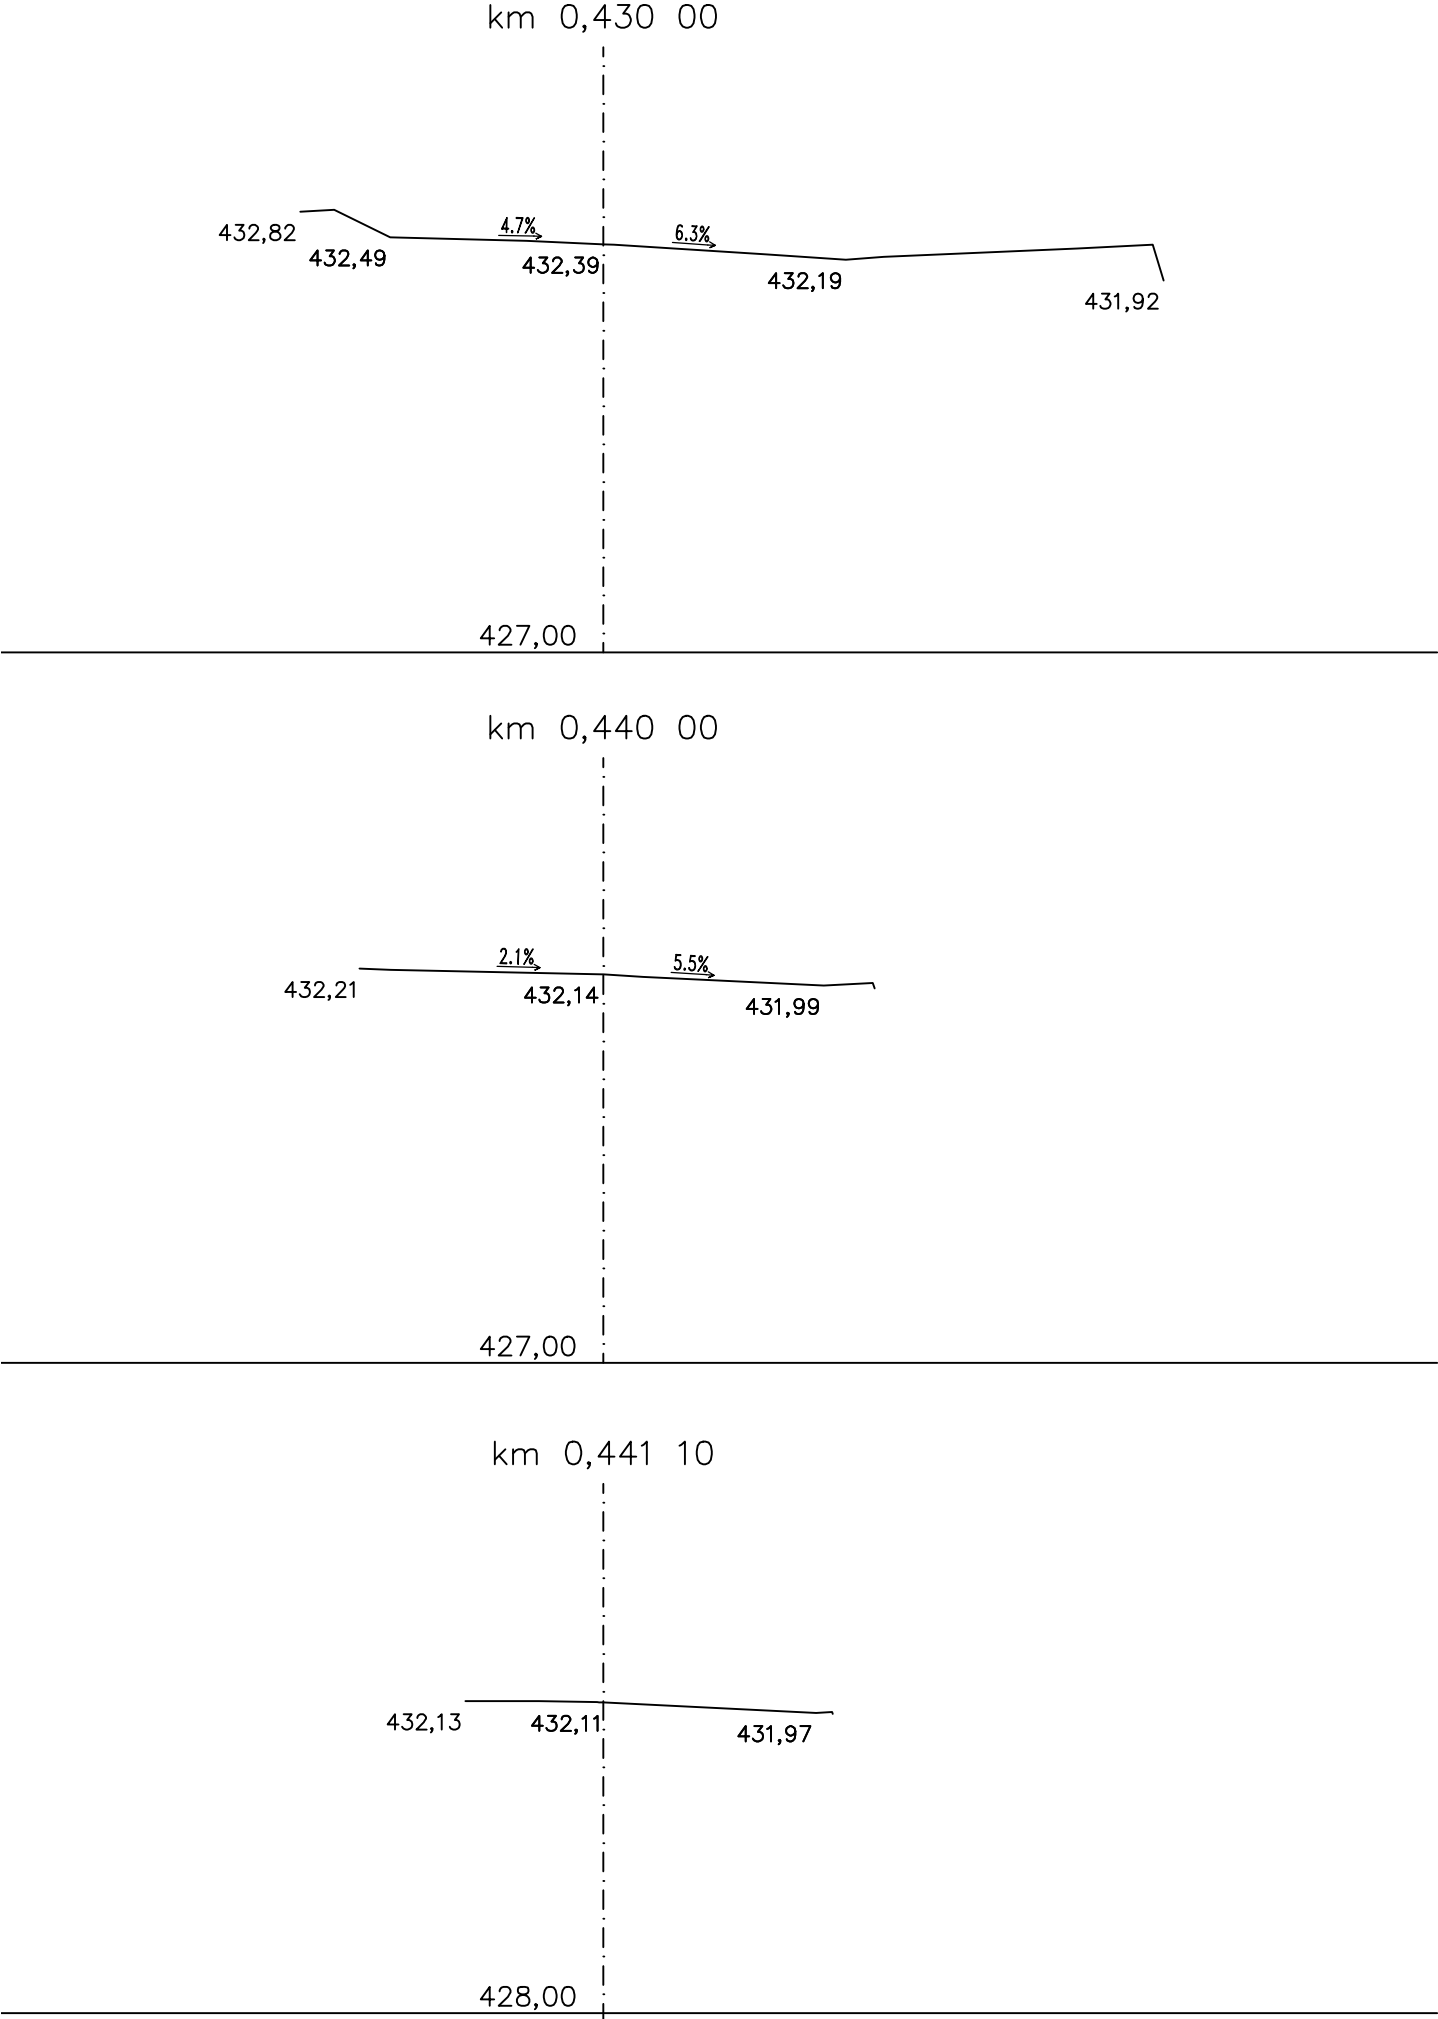
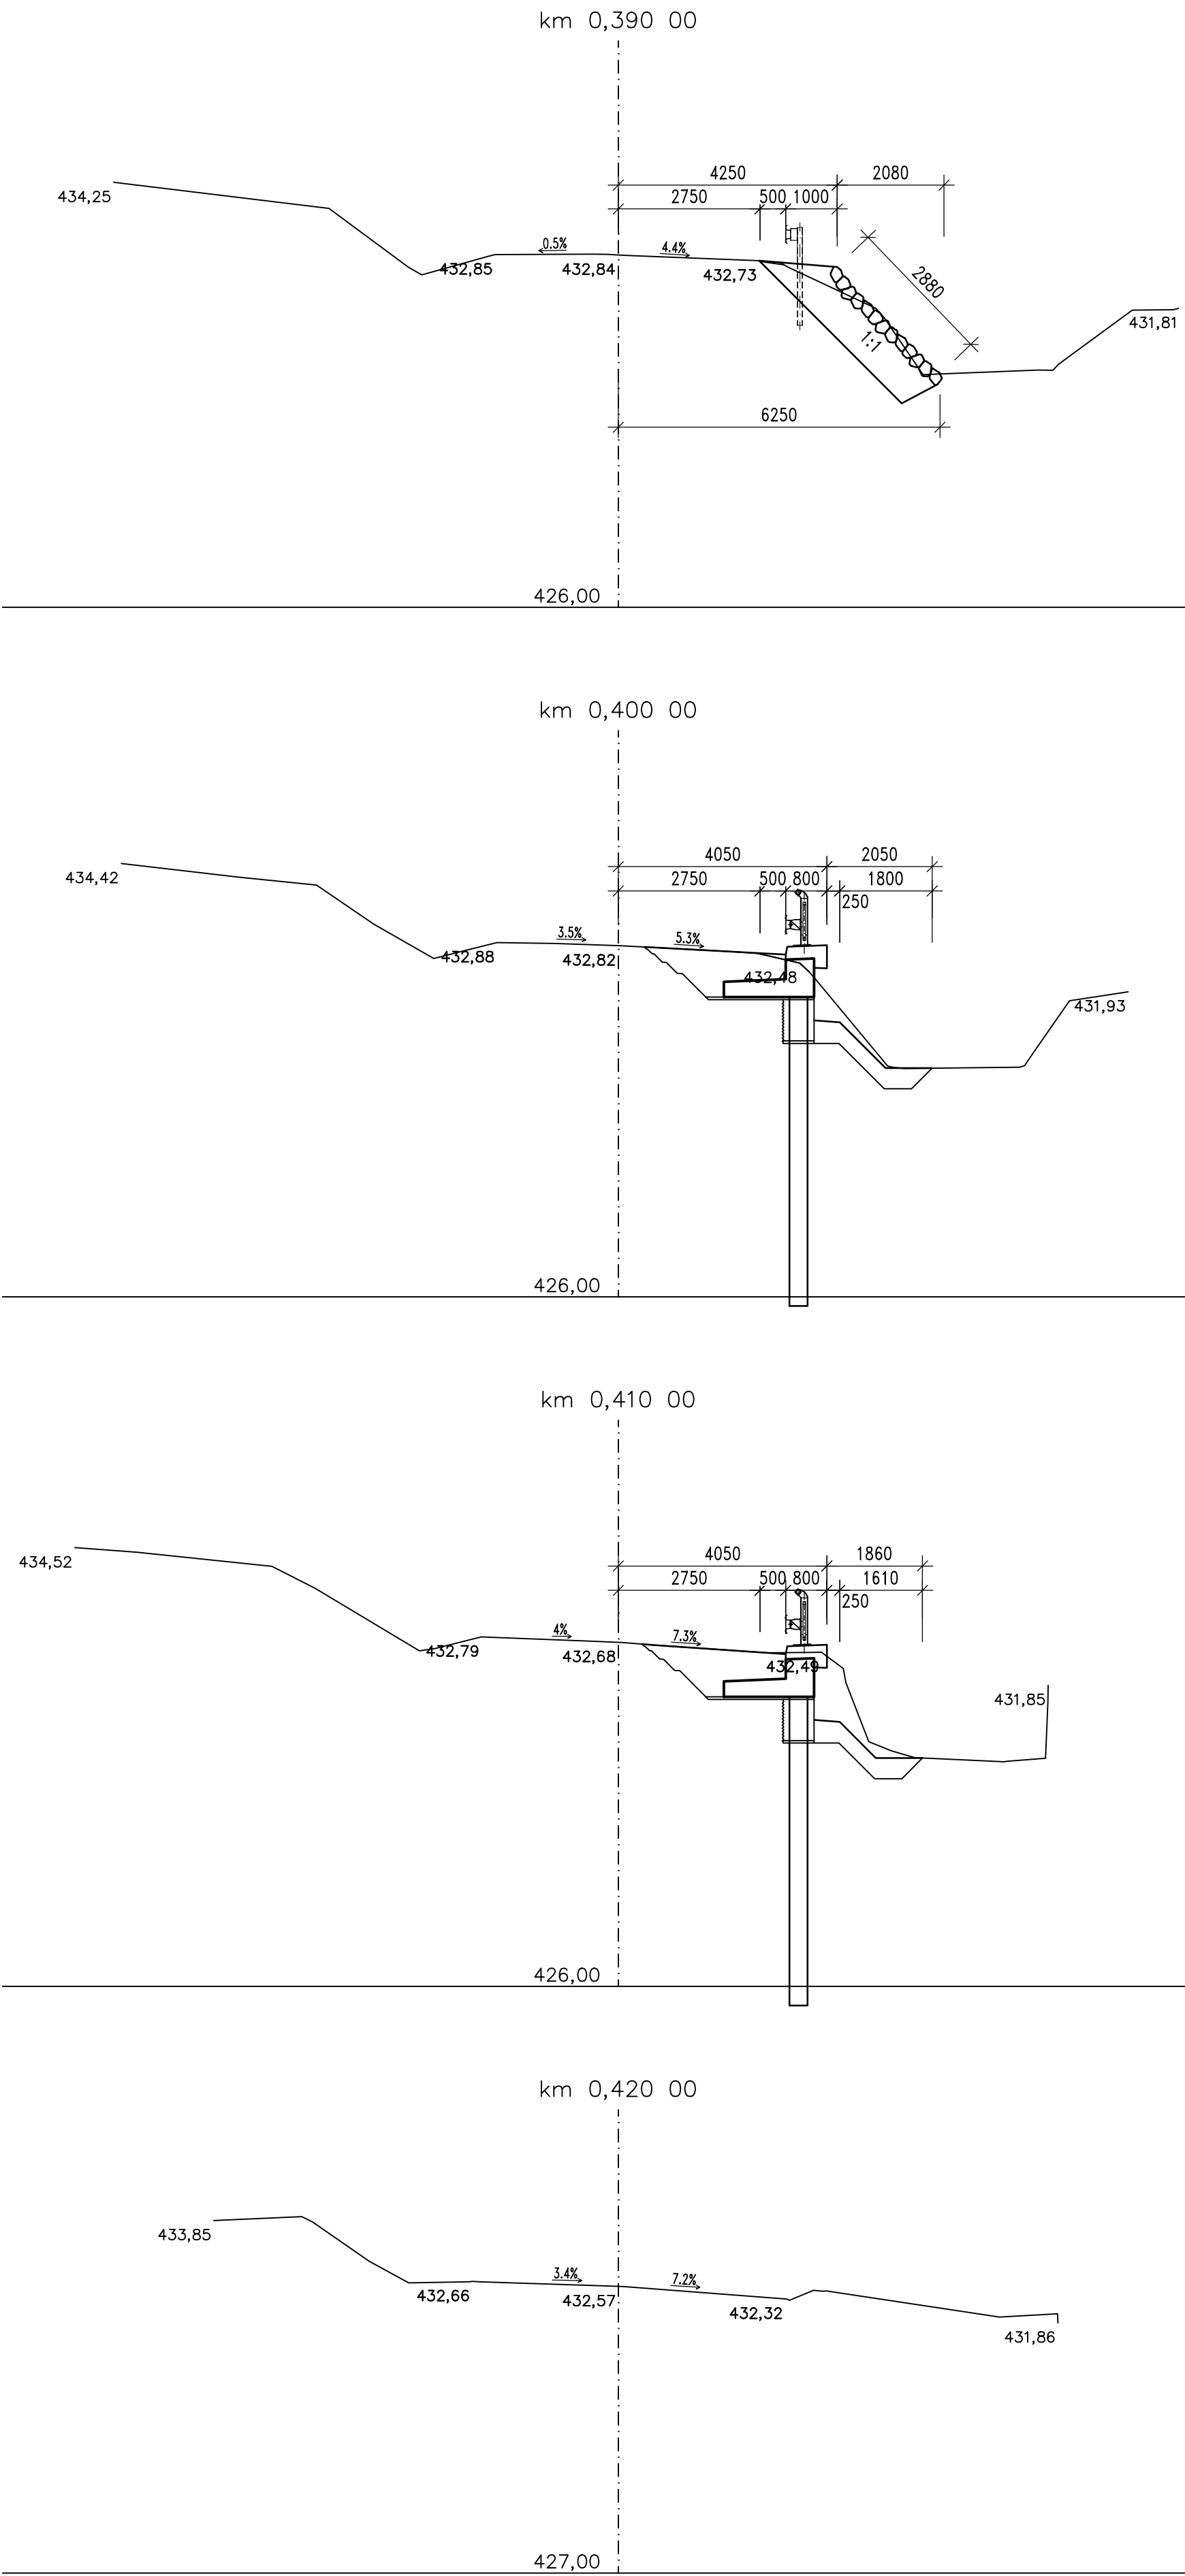
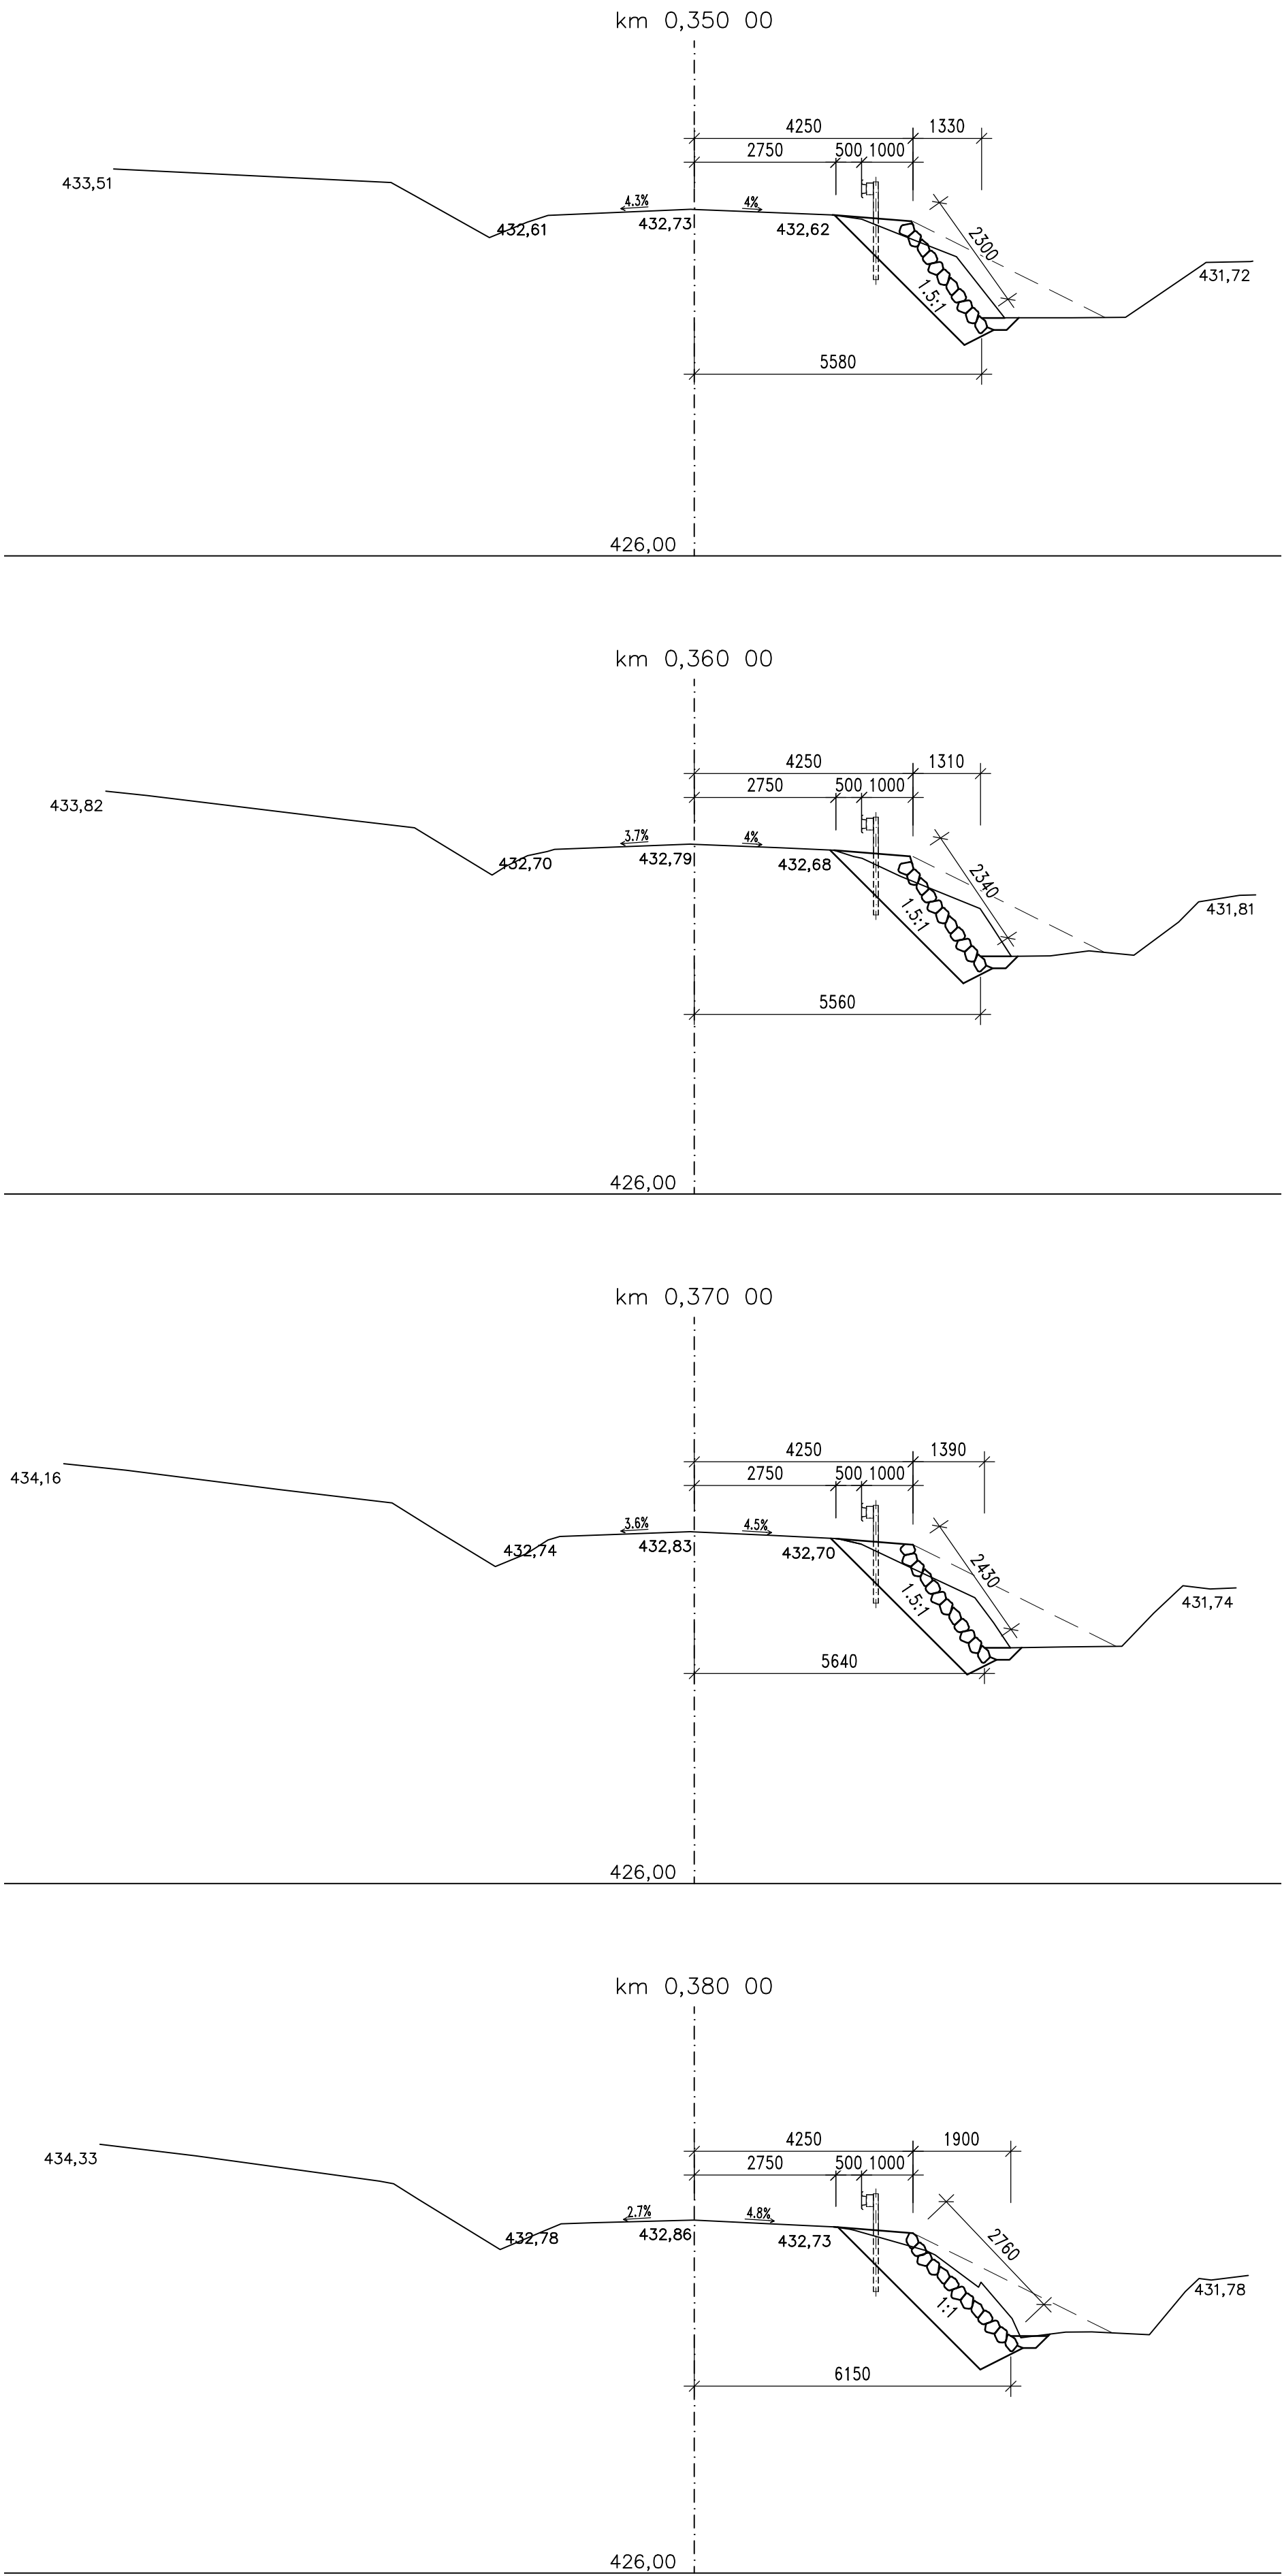



CHARAKTERISTICKE ŘEZY – 3. ČÁST 1:100

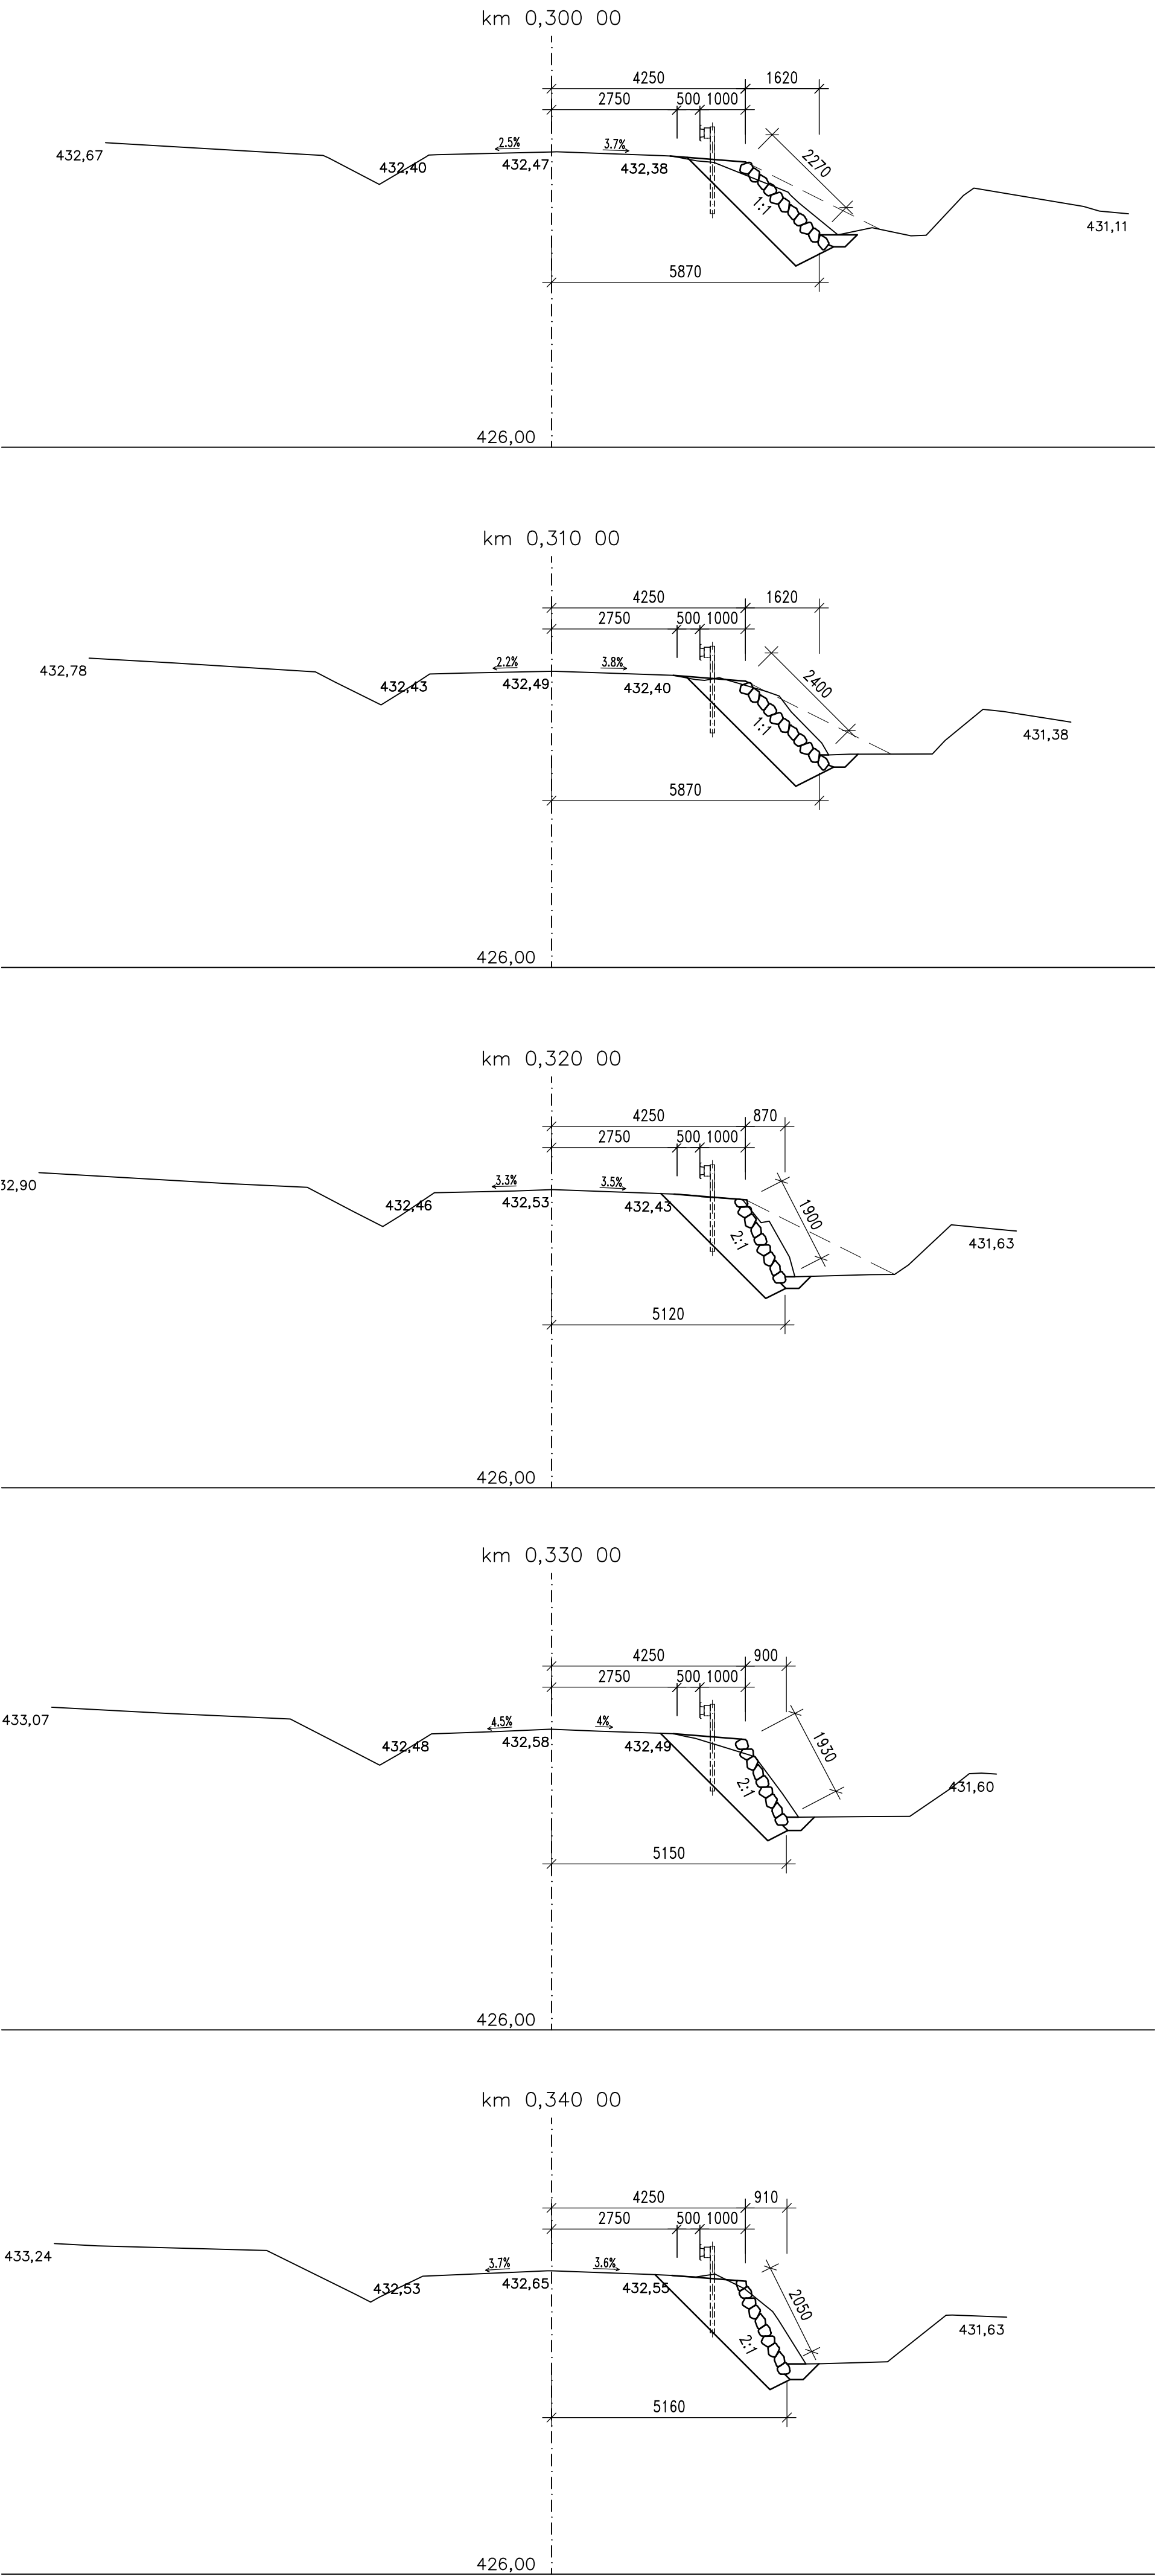

AKCE:		II/192 Pocinovice – Stříbrný mlýn – opěrná zeď	
OBJEDNATEL:		<div></div> <div>SPRÁVA A ÚDRŽBA SILNIC PLZEŇSKÉHO KRAJE, P.O. ŠKROUPOVA 18, 306 13 PLZEŇ</div>	
Souřadnicový systém:		S-JTSK	
Výškový systém:		Bpv	
Číslo zakázky:		22 224 00	HIP: -
Schválil:		Ing. Petr ŠPUČEK <i>P.Špuček</i>	Zodp. projektant: Ing. Petr LIKO pl@pontex.cz <i>PLIKO</i>
Tech. kontrola:		Ing. Jan KOMANEC <i>komane</i>	Vypracoval: Ing. Antonín MCHÁLEK michalek@pontex.cz, 775966579 <i>M. Mchalek</i>
jm@pontex.cz		tel: +420 244642219	
Objednatel:		SÚS PK, p.o.	Pocinovice
Akce:		II/192 Pocinovice – Stříbrný mlýn – opěrná zeď	PLZEŇSKÝ
Část:		D.1 STAVEBNÍ ČÁST	Datum
Objekt:		SO 101 – Úprava komunikace	Stupeň
Příloha:		CHARAKTERISTICKÉ PŘÍČNÉ ŘEZY – 3. část	PDPS
			Č. přílohy
			D.1.1.1
			4.3