



nové prvky  
stávající prvky  
rušené prvky  
technologická změna


Odpovědný projektant	Vypracoval	Kreslil	<div><div><div></div></div><div><b>CETIN</b></div><div>ČLEN SKUPINY PPF</div></div>	
Evžen Veselý	Evžen Veselý	Evžen Veselý		
Investor:	CETIN a. s.			
Název výkresu:			<div>CETIN a. s. Českomoravská 2510/19 190 00 - Praha 9 - Libeň IČ: 04084063</div>	
Polohopis			Formát	A3
Název stavby:			Stupeň	DPPS
VPIC Plzeň 28. října II/231 2.část			Datum	12/2024
			Měřítko	Číslo výkresu
			1:500	D1.1

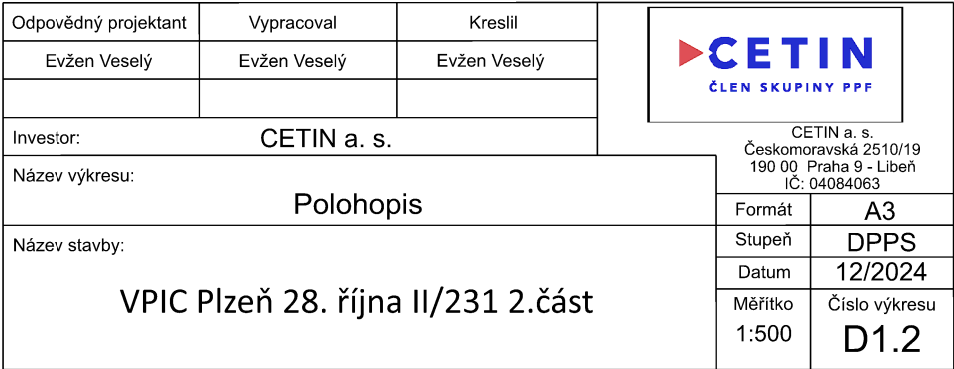


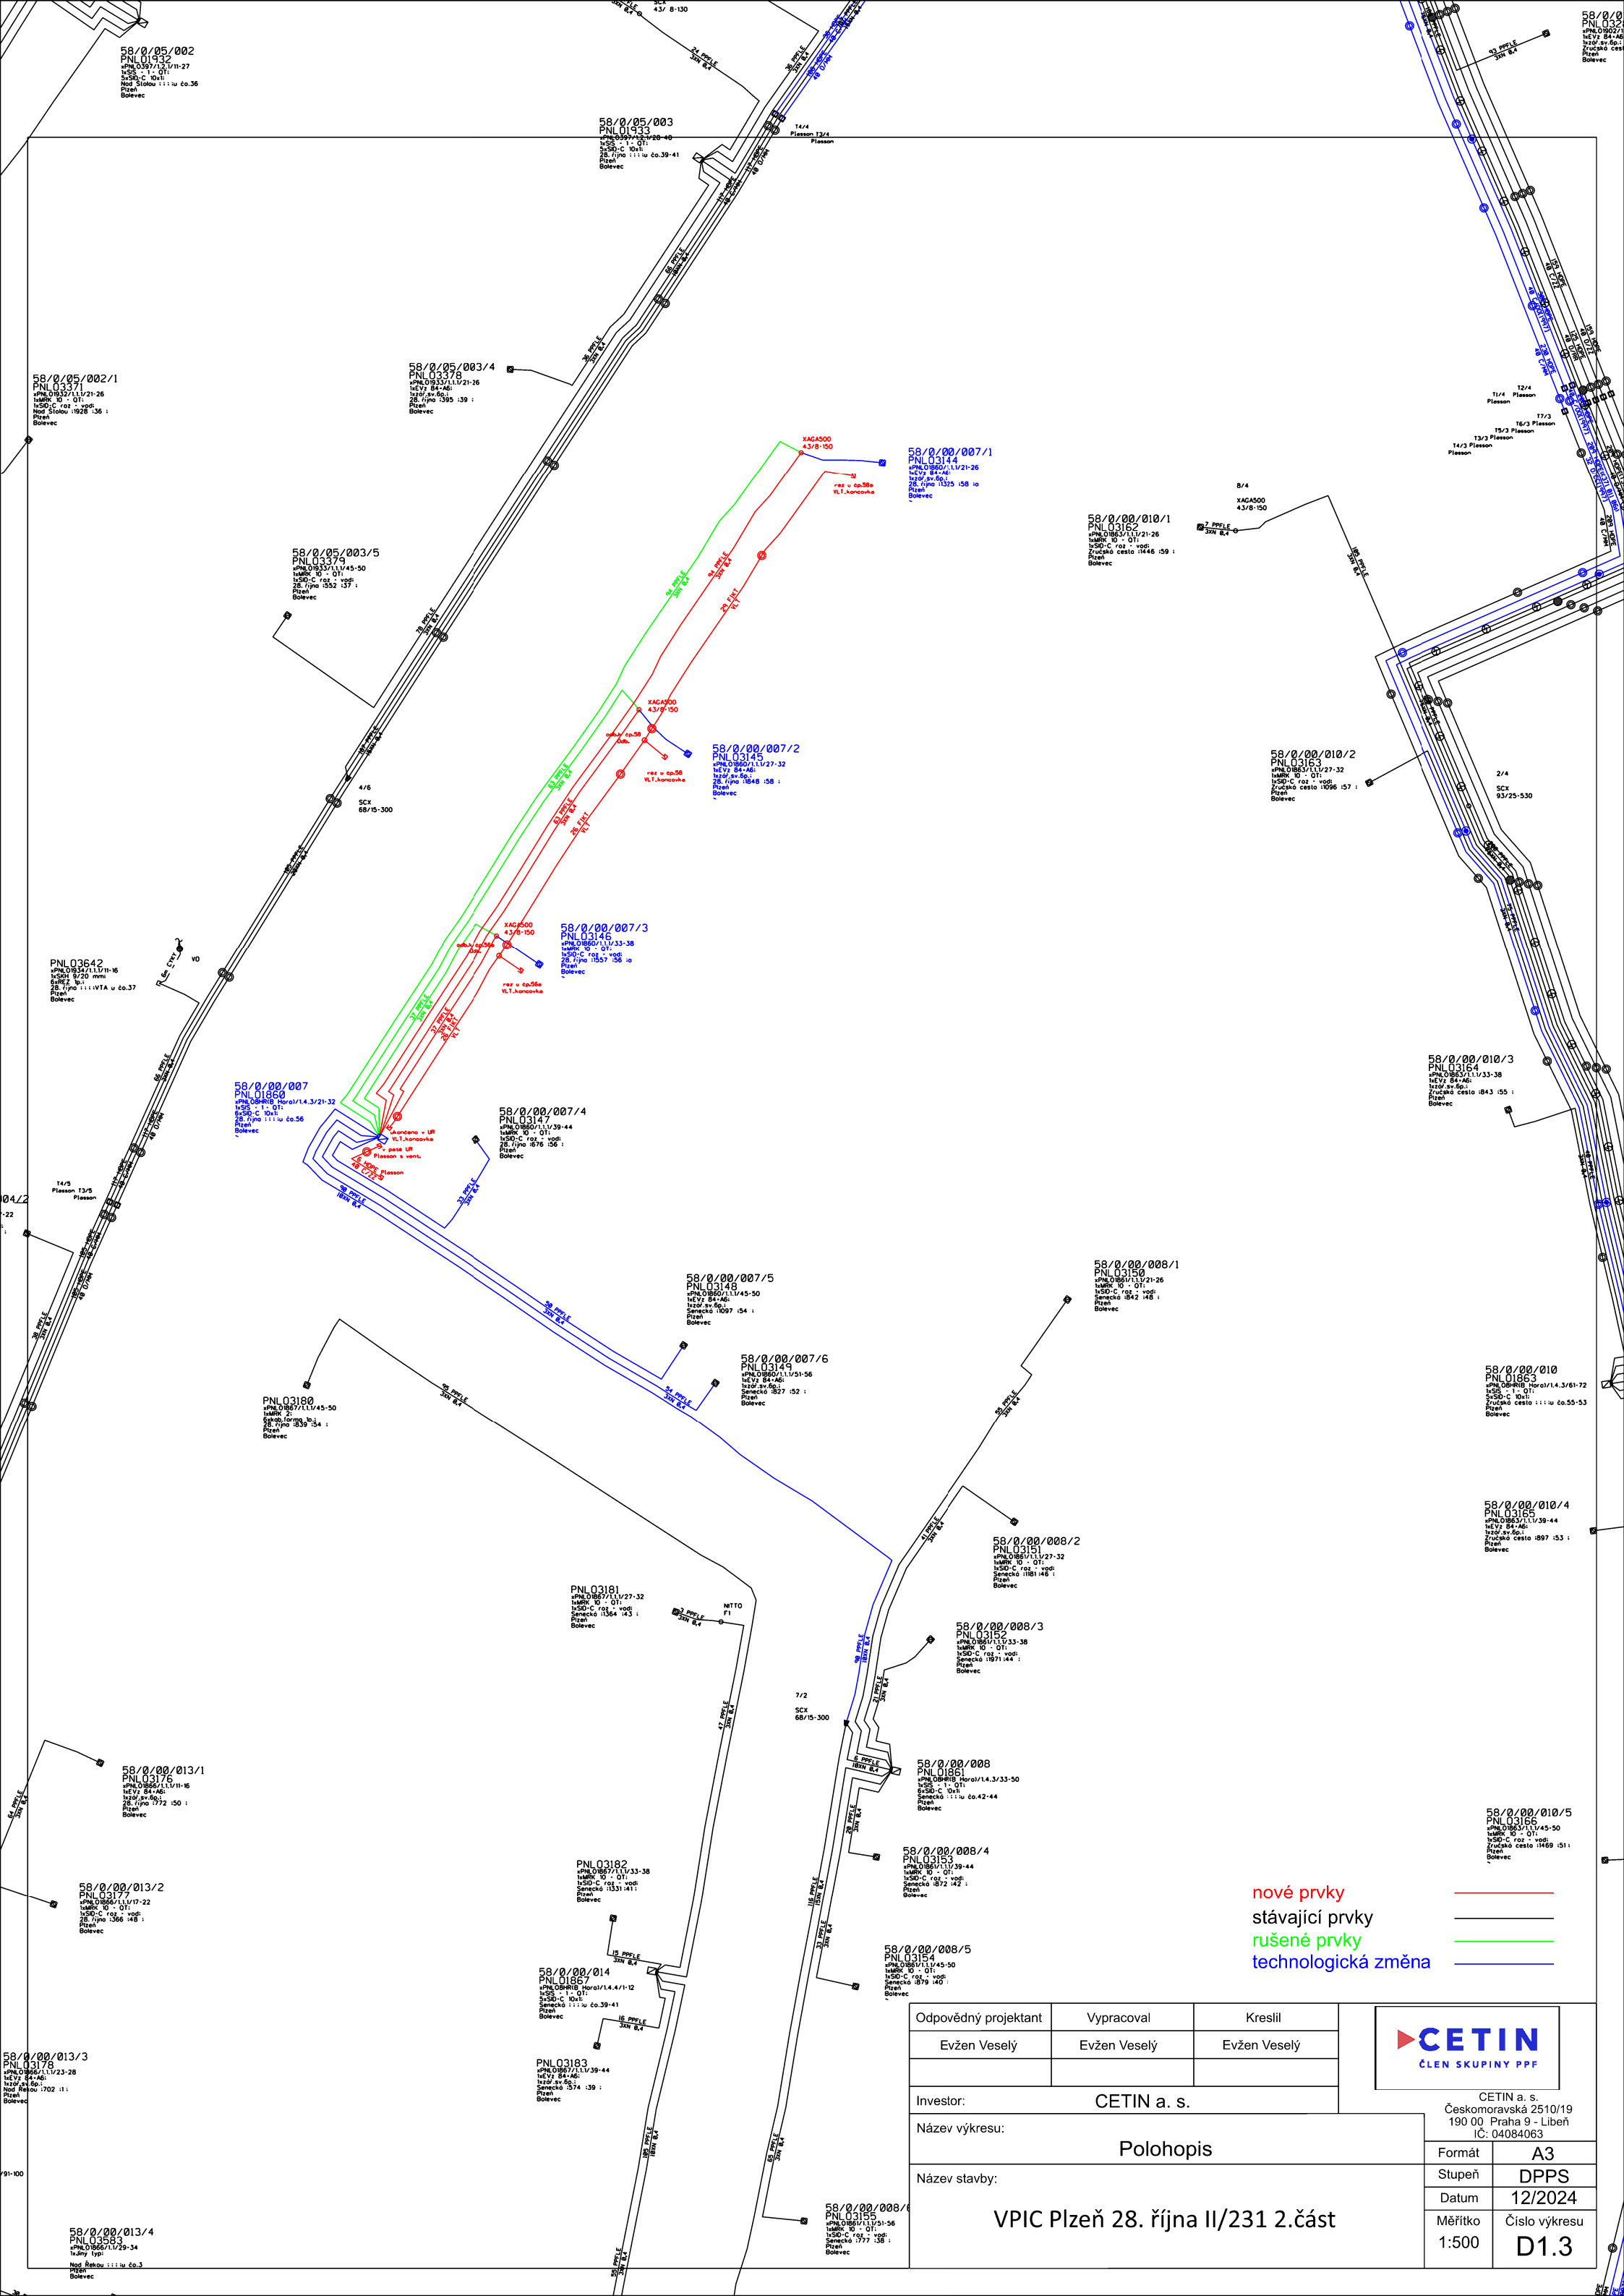


nové prvky  
stávající prvky  
rušené prvky  
technologická změna

Odpovědný projektant		Vypracoval		Kreslil	
Evžen Veselý		Evžen Veselý		Evžen Veselý	
Investor:		CETIN a. s.			
Název výkresu:		Polohopis			
Název stavby:		VPIC Plzeň 28. října II/231 2.část			

	
CETIN a. s. Českomoravská 2510/19 190 00 Praha 9 – Libeň IČ: 04084063	
Formát	A3
Stupeň	DPPS
Datum	12/2024
Měřítko 1:500	Číslo výkresu D1.3

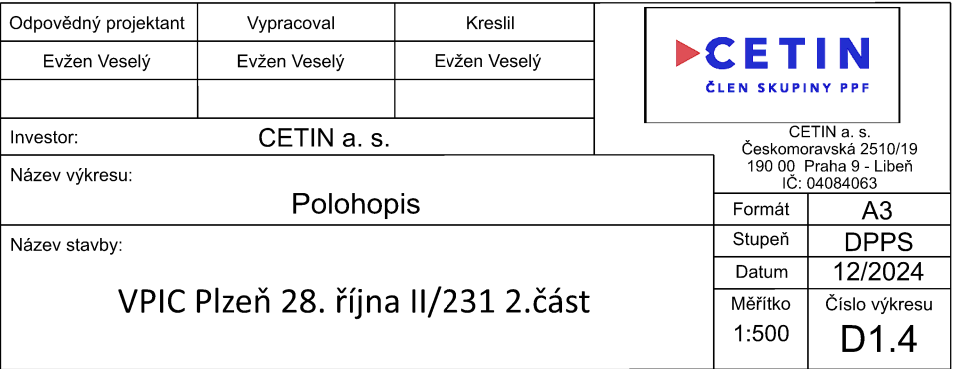



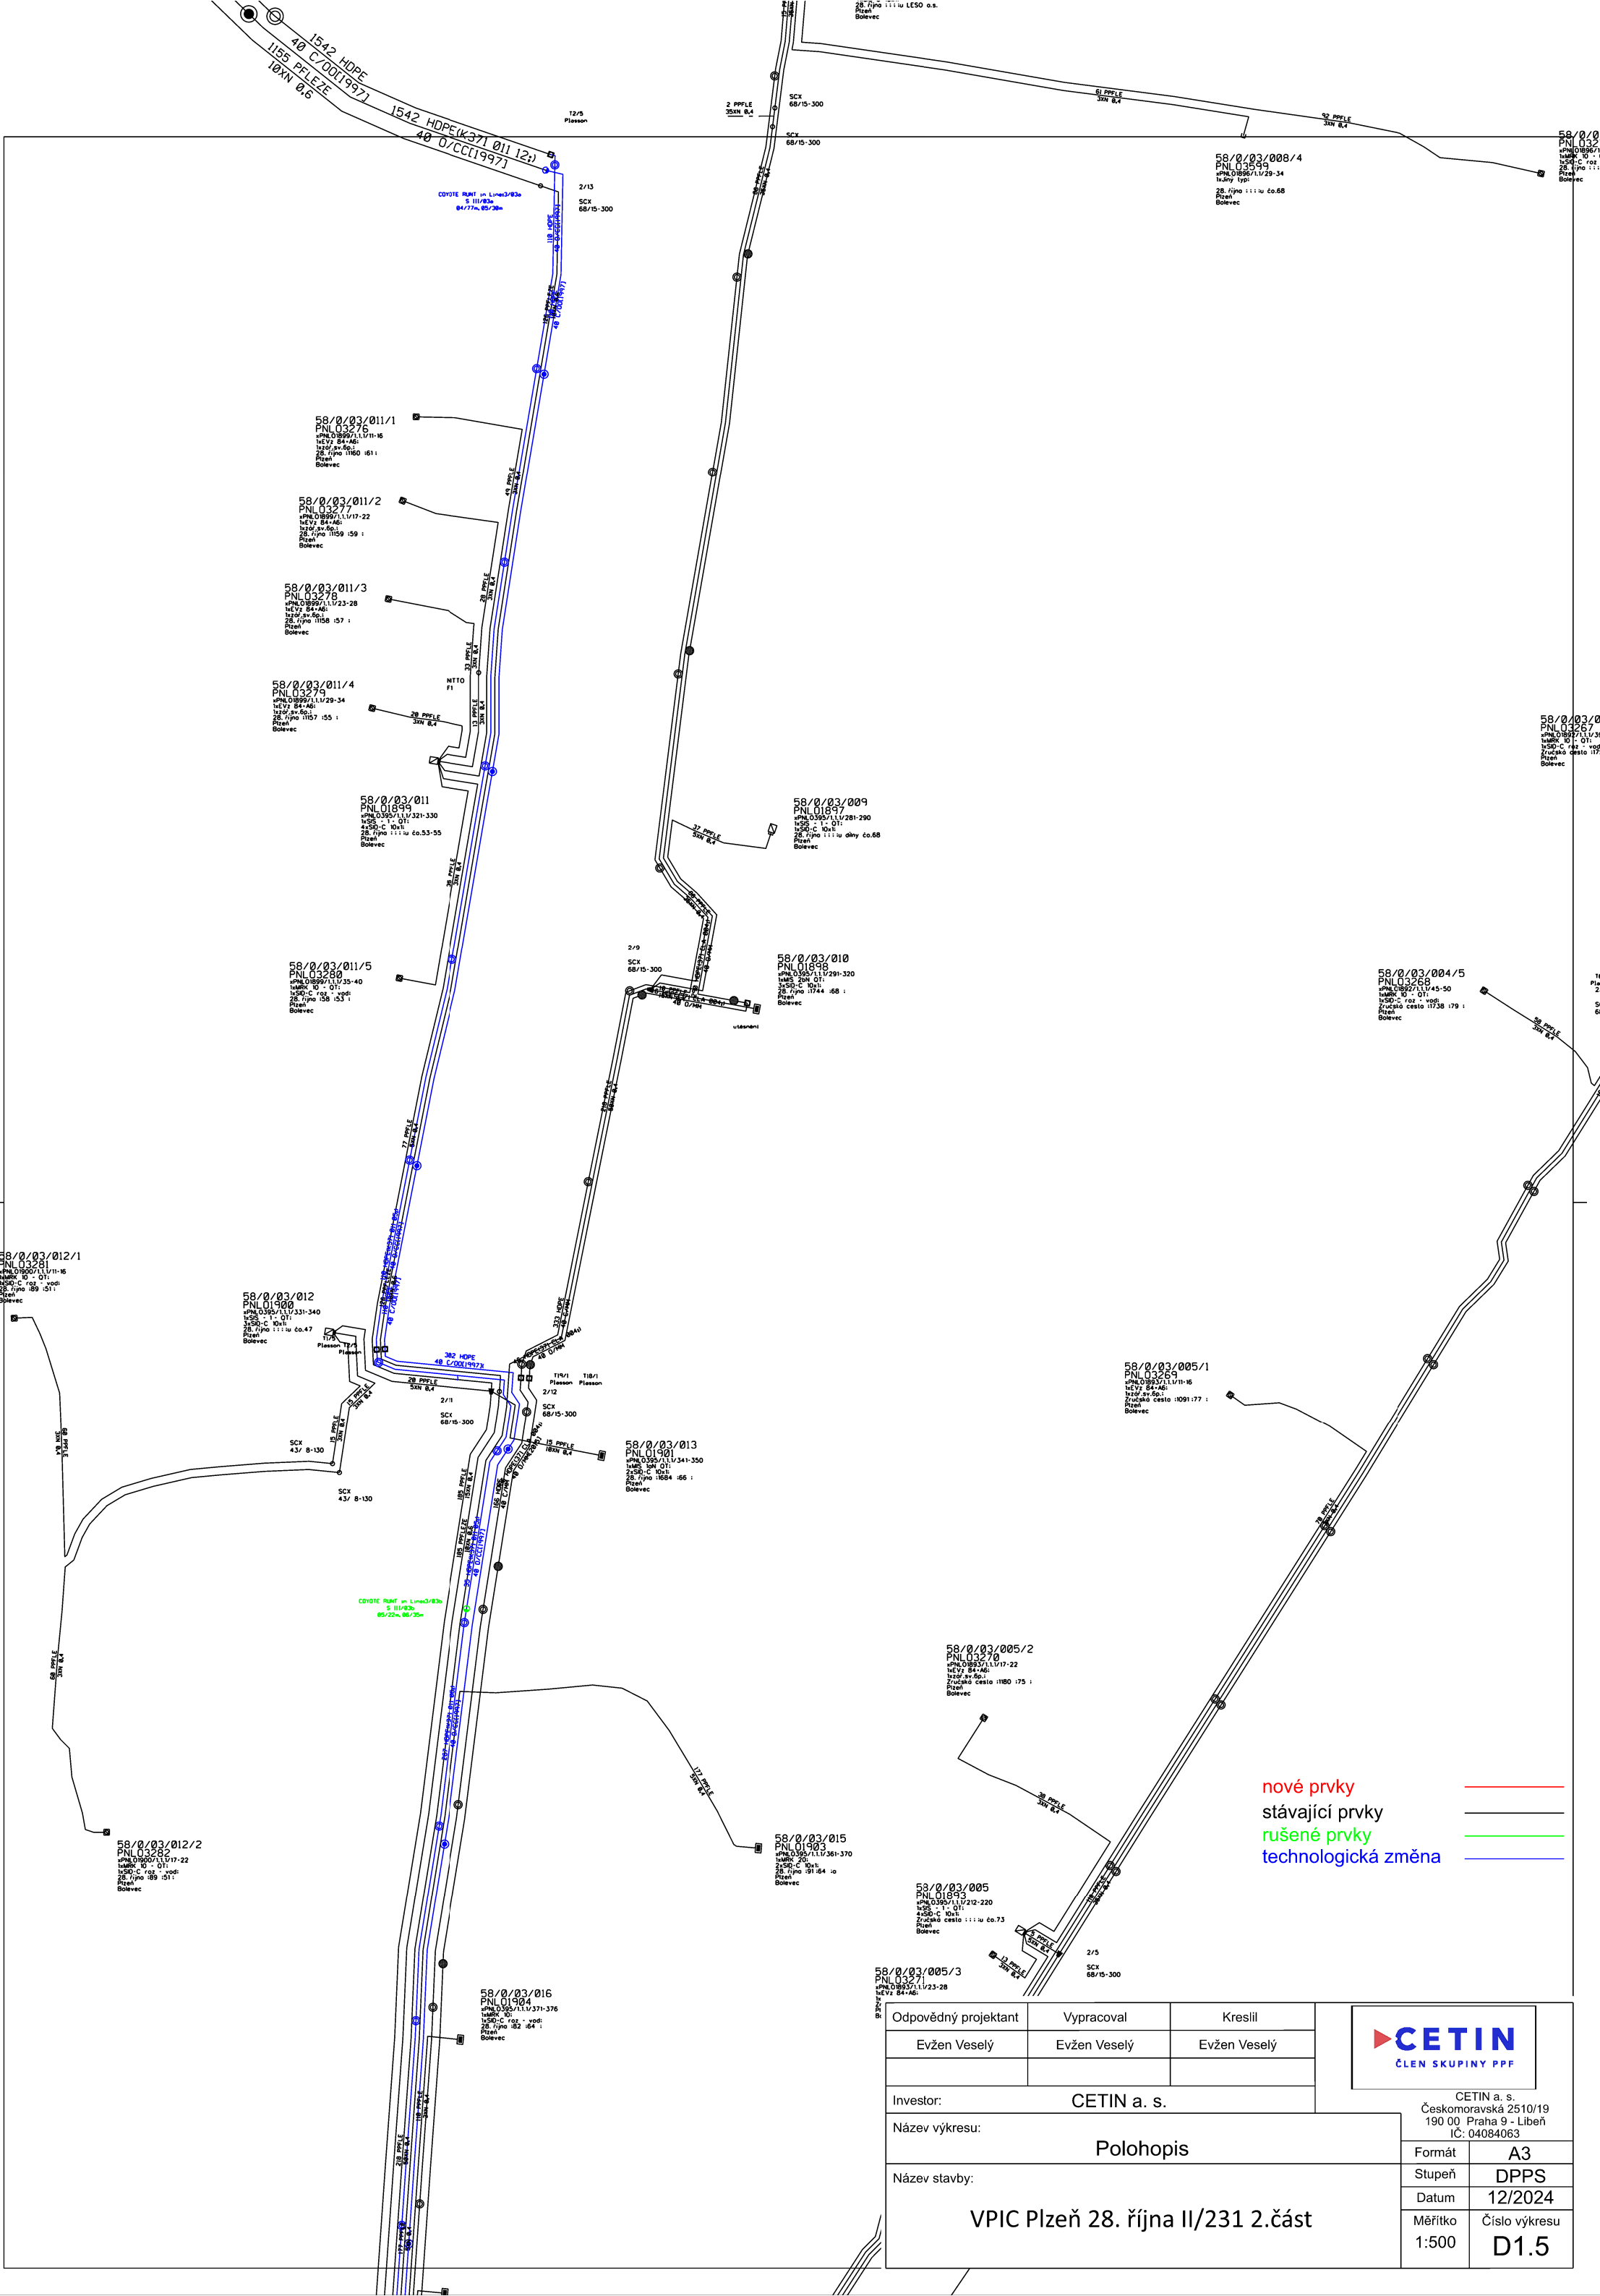

Odpovědný projektant

Evžen Veselý

Vypracoval

Evžen Veselý

Kreslil

Evžen Veselý

Investor:

CETIN a. s.

Název výkresu:

Polohopis

Název stavby:

VPIC Plzeň 28. října II/231 2.část

CETIN

ČLEN SKUPINY PPF

CETIN a. s.

Českomoravská 2510/19

190 00 Praha 9 - Libeň

IČ: 04084063

Formát	A3
Stupeň	DPPS
Datum	12/2024
Měřítko	Číslo výkresu
1:500	D1.5