
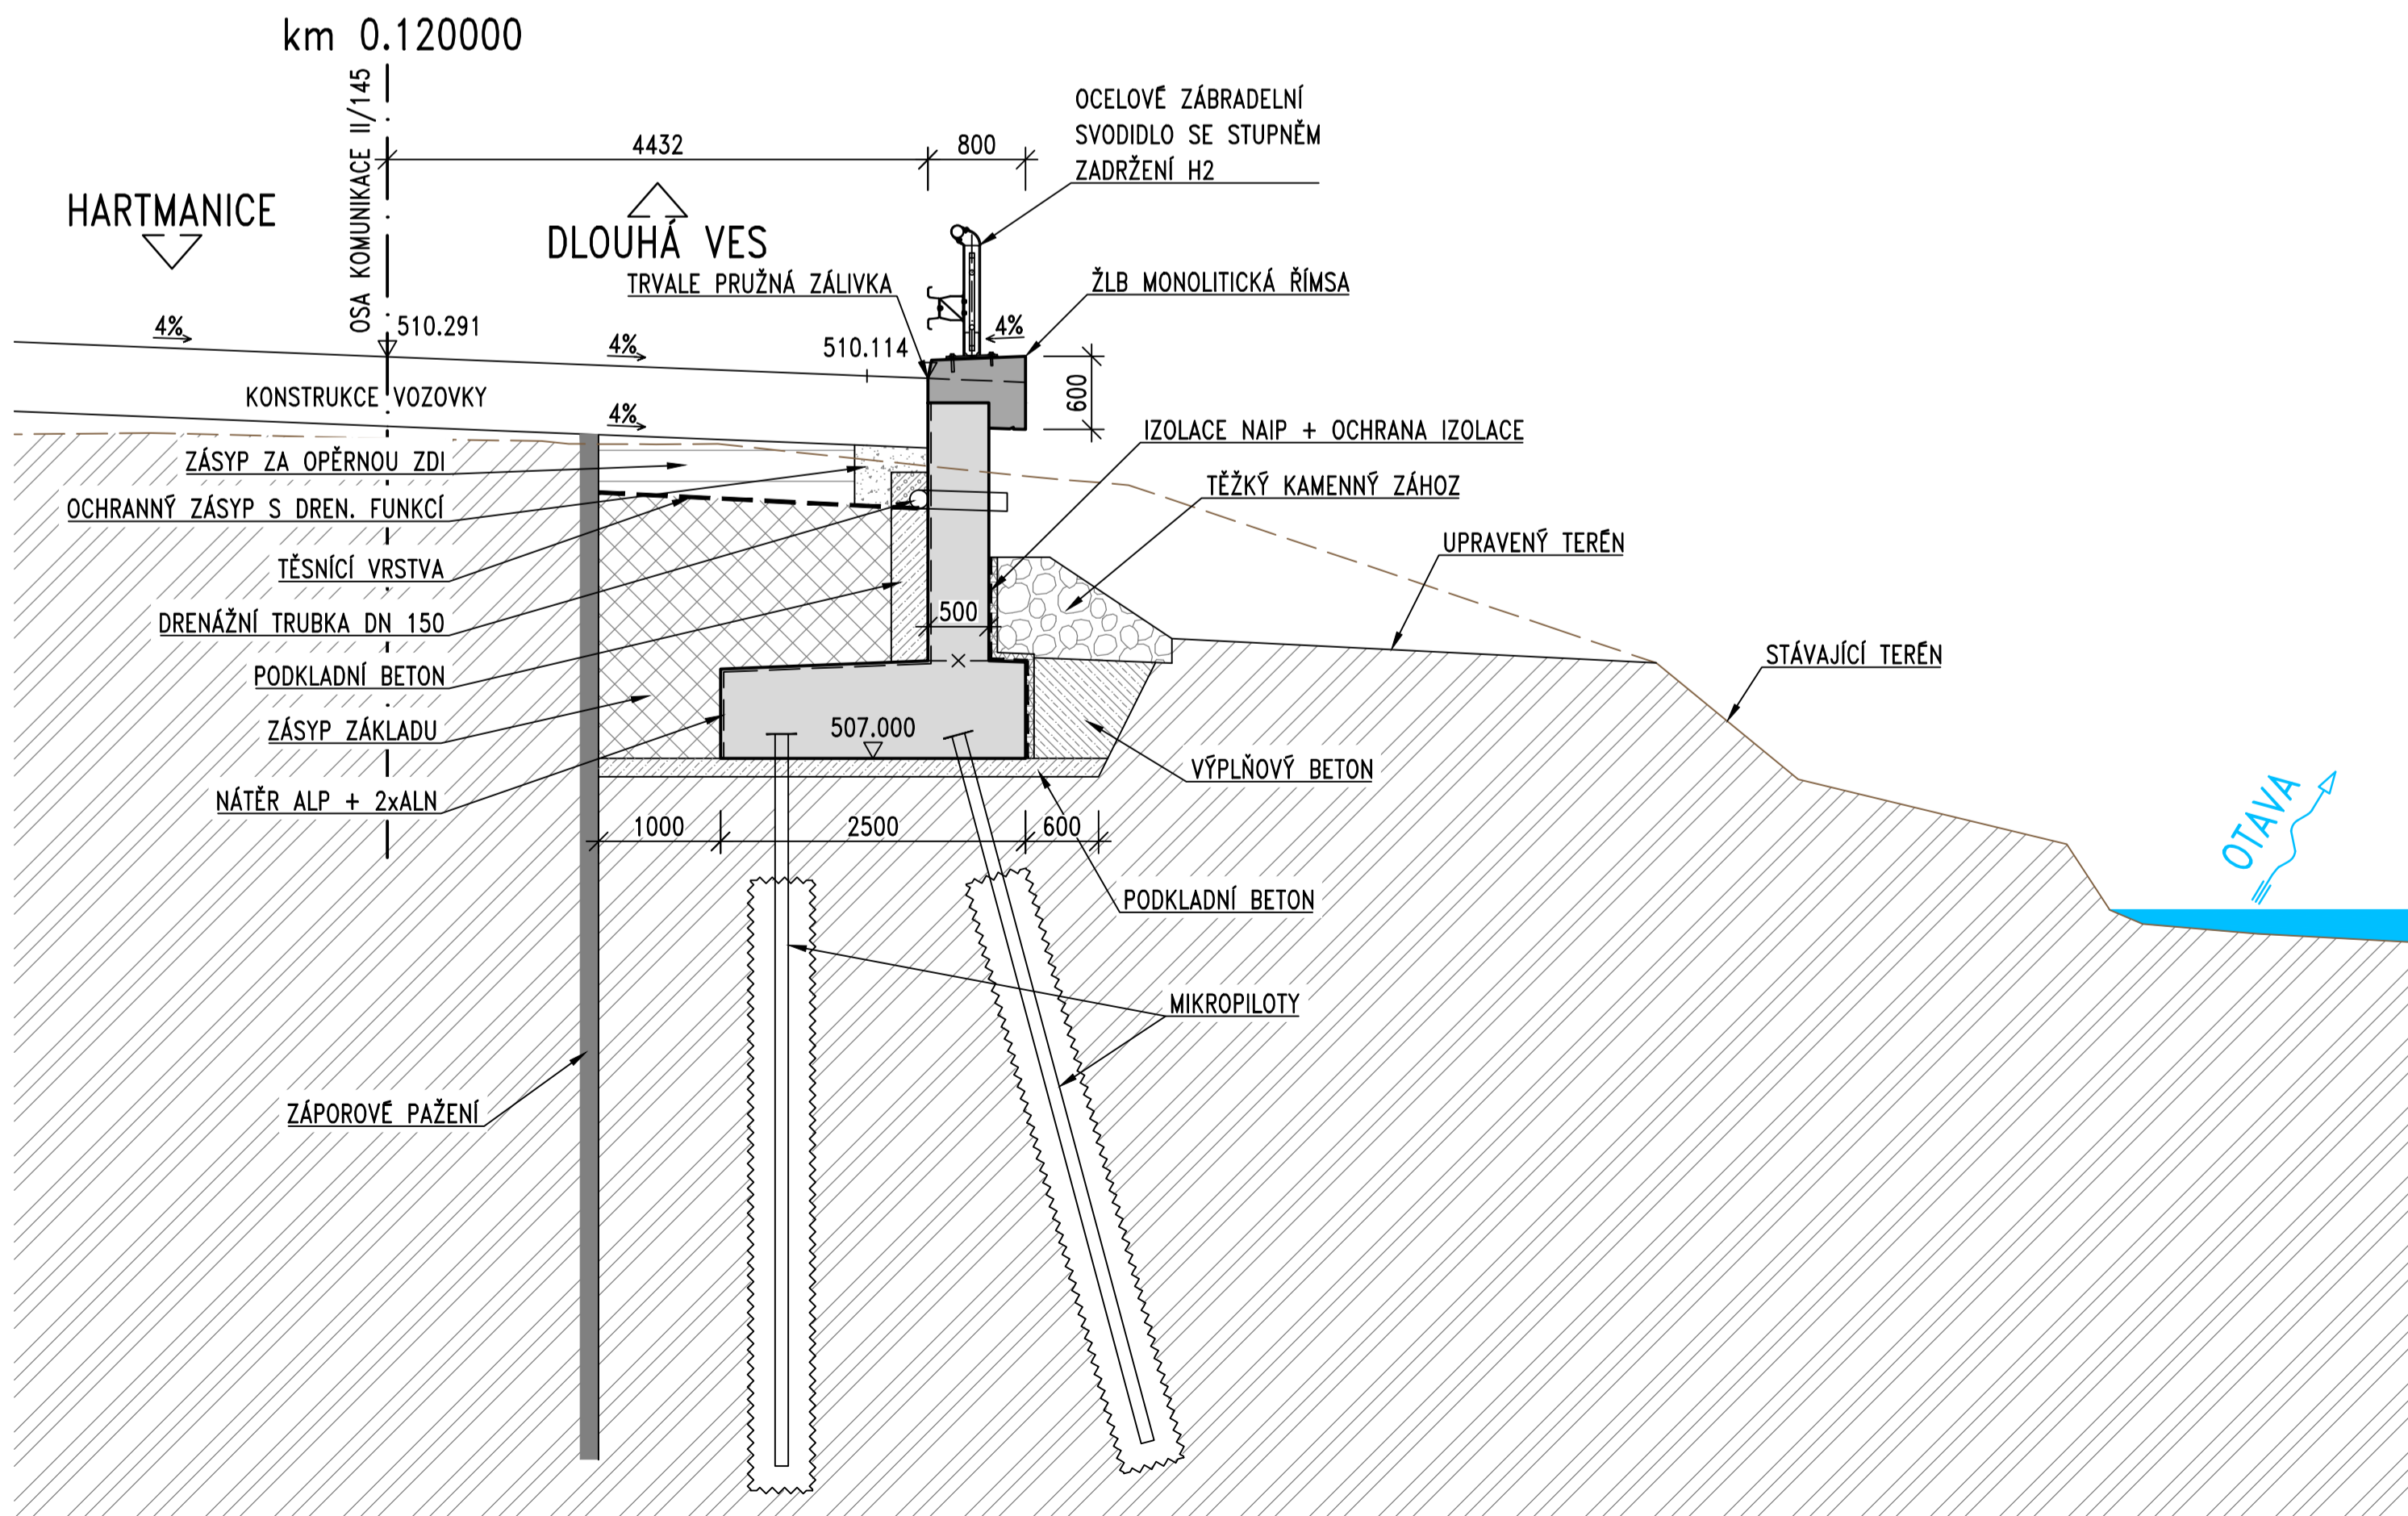


## DETAIL ŘÍMSY M 1:15

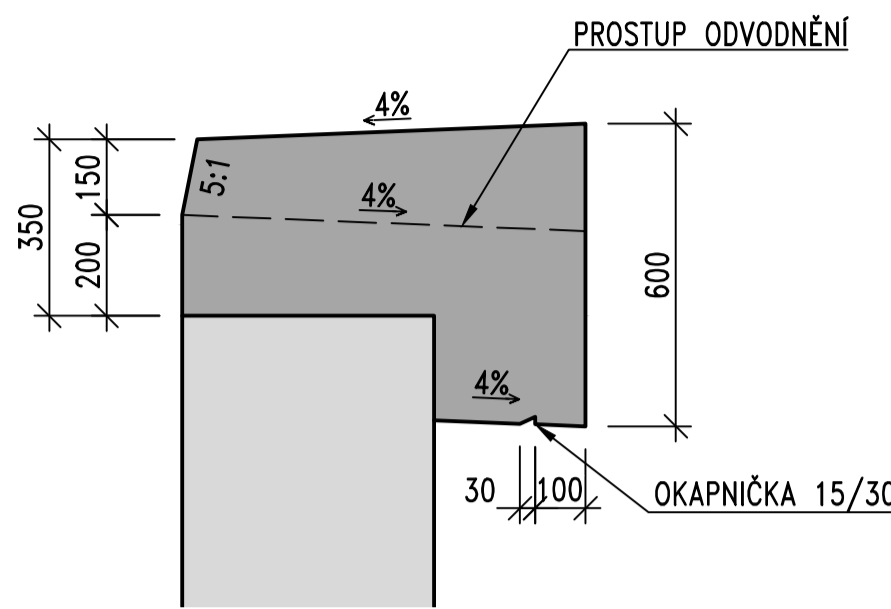

## Přehled konstrukčních materiálů

### Beton

Podkladní beton	C 12/15	X0
Výplňový beton	C 25/30	XC2, XA1
Mikropiloty	C 30/37	XA1
Základy	C 30/37	XC2, XA1
Dřík	C 30/37	XF4, XD3
Římsy	C 30/37	XF4, XD3
Obrubníky	C 30/37	XF4
Betonové lože pod dlažbu a obrubníky	C 20/25n	XF3

### Ocel


Betonářská výztuž	B500	B
Krytí	minimální	45 mm
Krytí	jmenovité	55 mm

Mikropiloty	S235	JR
-------------	------	----

## Poznámky

- ŘÍMSA JE K DŘÍKU ZDI KOTVENÁ POMOCÍ BETONÁŽSKÉ VÝZTUŽE VYTAŽENÉ Z DŘÍKU ZDI.
- KONSTRUKCE VOZOVKY VIZ. SO 101.
- ODVODNĚNÍ RUBU ZDI BUDE PROVEDENO V SOULADU S VL4 204.01a.
- VÝSTĚNÍ DRENÁŽE PŘED LÍC ZDI BUDE PROVEDENO V SOULADU S VL4 204.01.
- TĚSNĚNÍ PRACOVNÍ SPÁRY MEZI ZÁKLADEM A DŘÍKEM NA RUBU ZDI BUDE PROVEDENO DLE VL4 208.05 ALT. 2 – LOKÁLNÍ IZOLAČNÍ PÁS.
- ŘÍMSA BUDE OPATŘENA OCHRANNÝM NÁTĚREM DLE VL4 401.01a.
- NA VIDITELNÉM MÍSTĚ BUDE V LÍCÍ ZDI PROVEDEN LETOPOČET VÝSTAVBY ANALOGICKY DLE VL4 209.01.

## II/145, PŘESTAVBA MOSTŮ 145-006, 007, 008, DLOUHÁ VES

Správa a údržba silnic Plzeňského kraje, p.o., Koterovská 162, 326 00 Plzeň, tel.: 377 172 403, E-mail: posta@suspk.eu	
Investor:	
	Správa a údržba silnic Plzeňského kraje, p.o., Koterovská 162, 326 00 Plzeň

Výškový systém: Bpv Souřadnicový systém: S-JTSK

Číslo zakázky:	16 035 03	HIP:	Ing. Daniel ŠINDLER, Ph.D.
Schválil:	Ing. Petr SOUČEK	724007830, dsn@pontex.cz	
Tech. kontrola:	Ing. Martin KUDRNÁČ	Zodp. projektant: Ing. Martin STAFFEN	
602256144, mku@pontex.cz		778500066, mst@pontex.cz	
		Vypracoval: Ing. Martin STAFFEN	
		778500066, mst@pontex.cz	



Objednatel: SÚS Plzeňského kraje, p.o.	Obec: Dlouhá Ves, Sušice	Kraj: Plzeňský
Akce: II/145, PŘESTAVBA MOSTŮ 145-006, 007, 008, DLOUHÁ VES	Datum: 06/2025	Stupeň: PDPS
Část: D DOKUMENTACE OBJEKTŮ	Souprava: Č. přílohy	
Objekt: SO 202 – OPĚRNÁ ZĚď SMĚR HARTMANICE		D.1.2.2.
Příloha: PŘÍČNÉ ŘEZY		04