


59/1 23123m²

Pízeňský kraj, Štoupova 1760/18, jižní Předměstí, 30100 Pízeň
Muzeum jižního Pízeňska v Blovicích, příspěvková organizace, Hradiště 1, 33601 Blovice

BUDOVA ZÁMKU HRADIŠTĚ
nemovitá kulturní památka

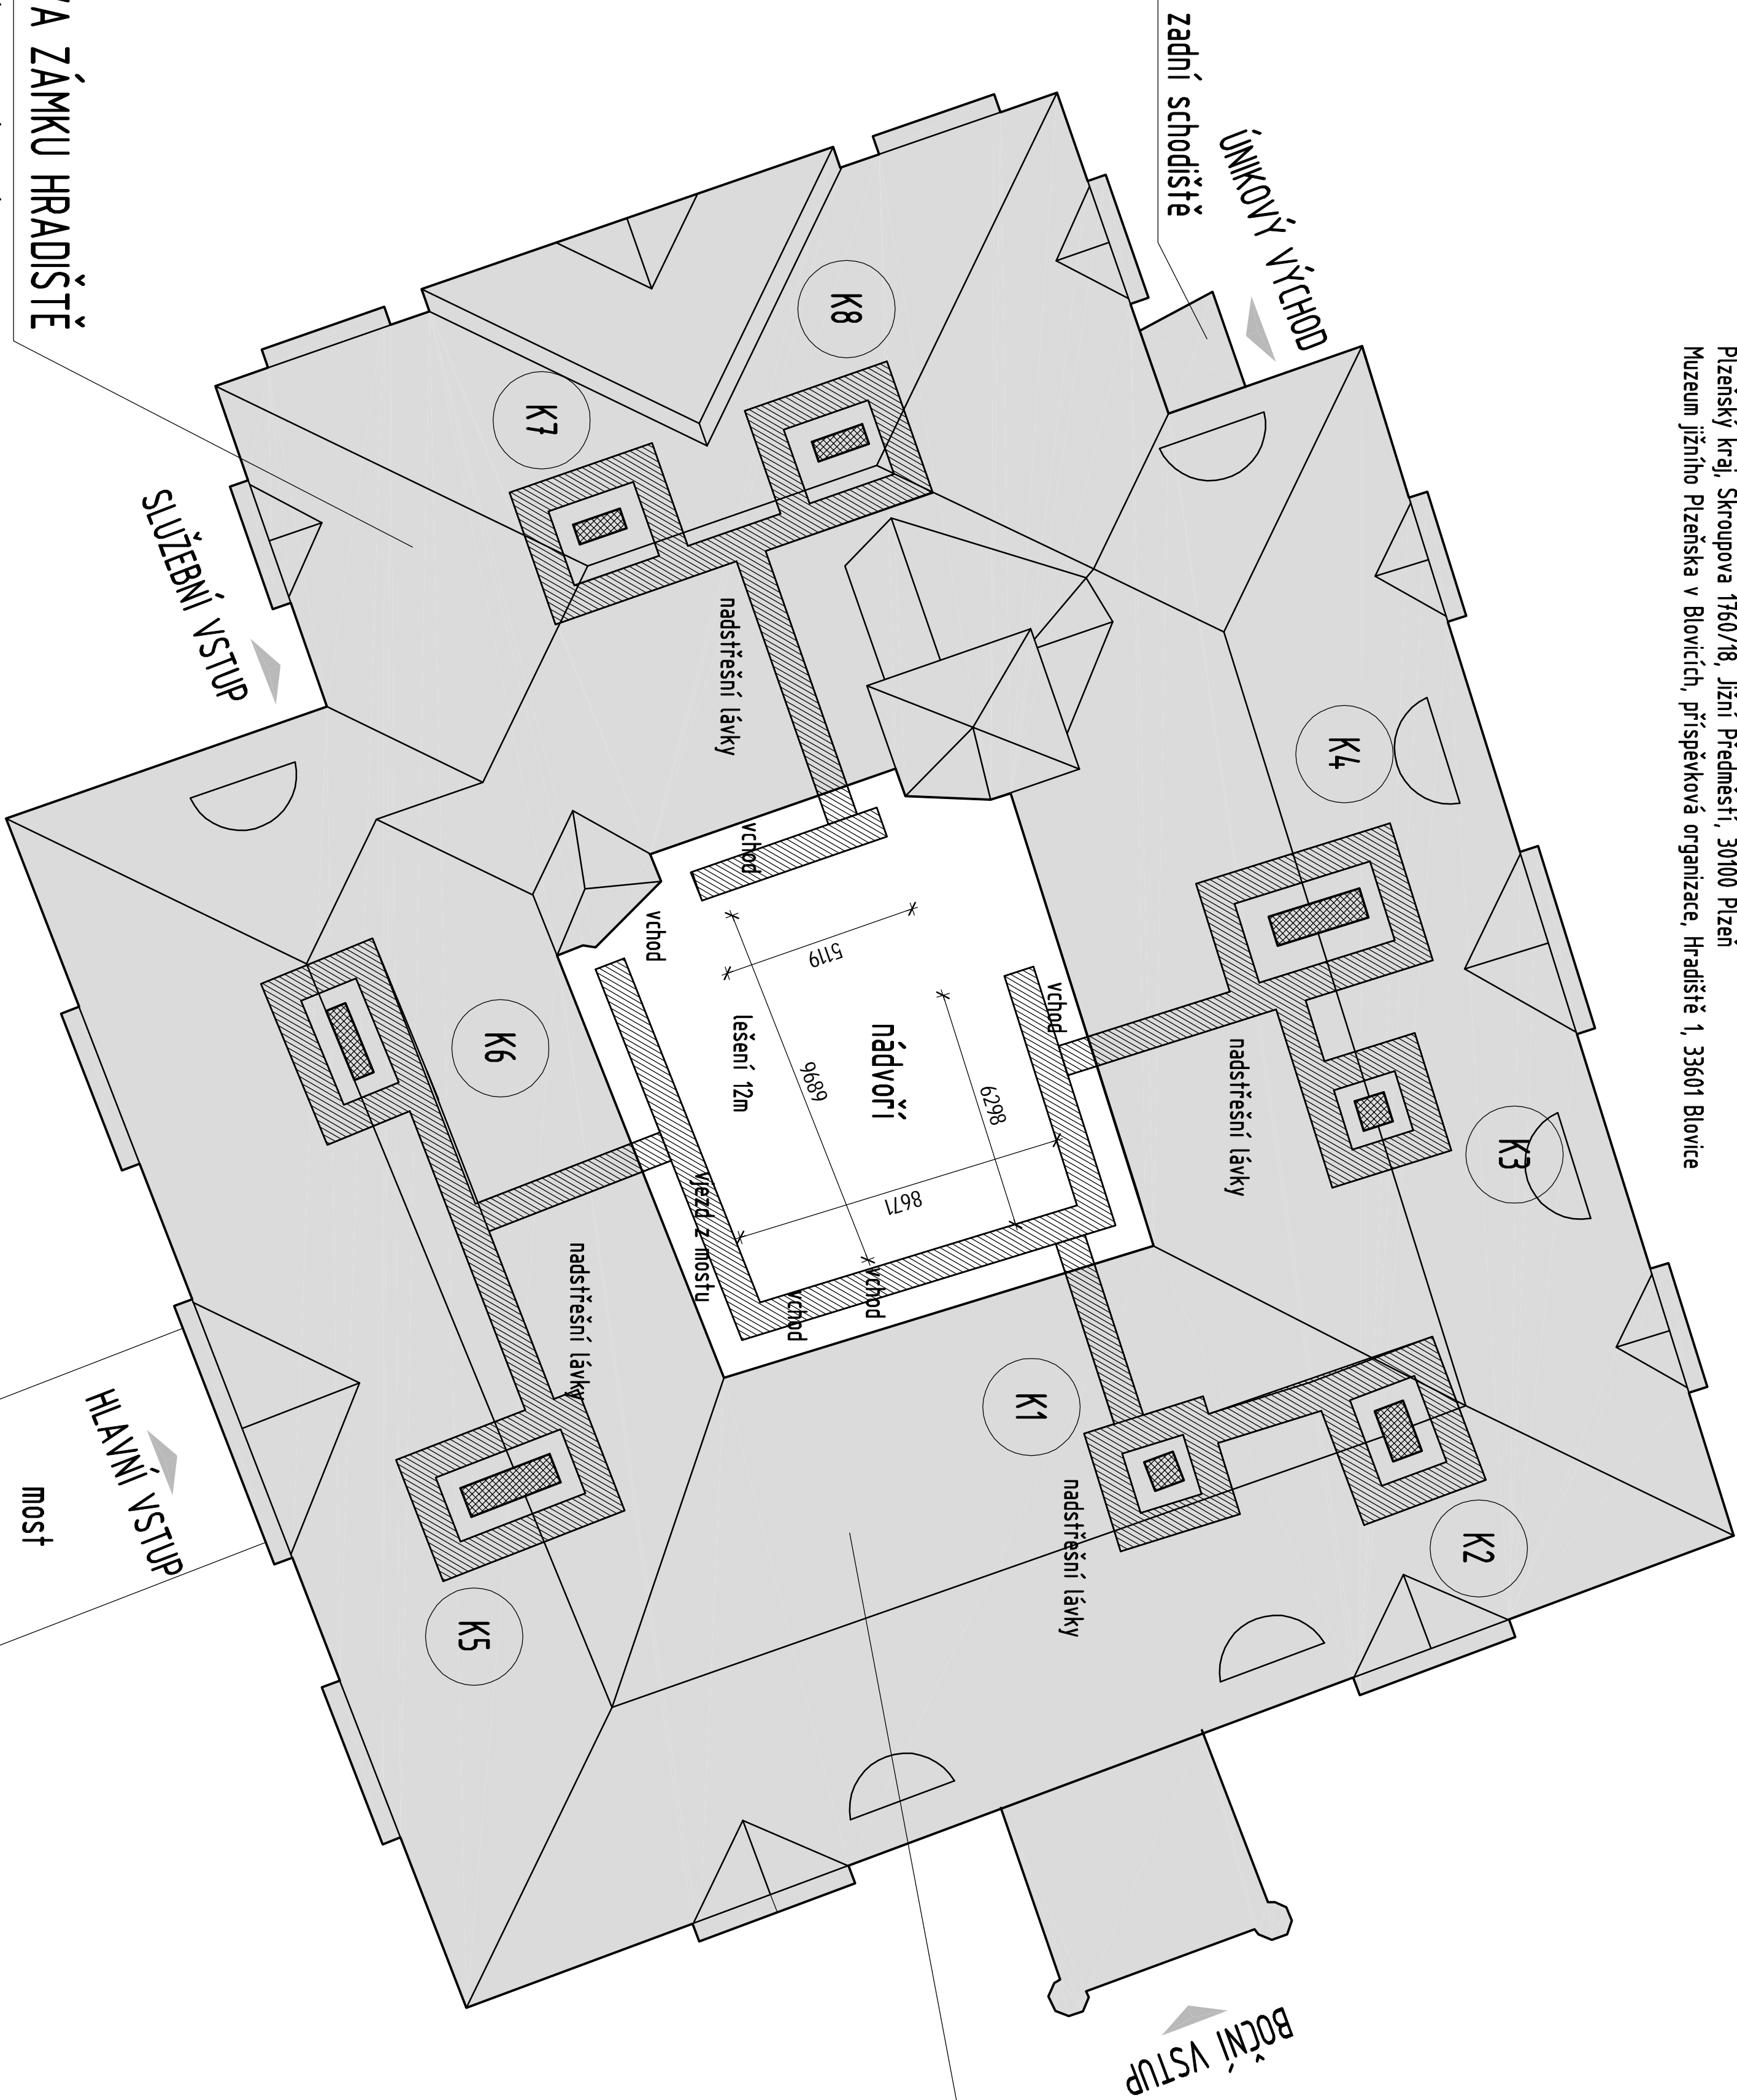

LEGENDA

PŘEDMĚTNÝ OBJEKT


K1 - K8

KOMÍNY ŘEŠENÉ UDRŽOVACÍMI PRÁCEMI

SCHEMA TRUBKOVÉHO LEŠENÍ
U OBJEKTU ZÁMKU BUDE PLNĚ DOPLNĚN KRYCÍM ŘÍMSAMI
(MEZI OBJEKTEM A LEŠENÍM A SMĚREM DO NÁDVORÍ)

30
1400m²

Pízeňský kraj, Štoupova 1760/18, jižní Předměstí, 30100 Pízeň
Muzeum jižního Pízeňska v Blovicích, příspěvková organizace, Hradiště 1, 33601 Blovice

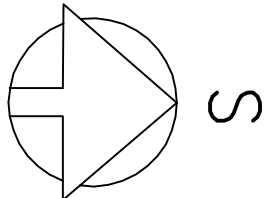

± 0.000=původní aktualizace 04/2025

HIP:	Ing. Josef Chmelík CSc	CHMELÍK obchodní a projektová kancelář, s.r.o. Křívkova 105, 318 01 Pízeň, TEL.: 77369057	
ZODP. PROJ.:	Ing. Josef Chmelík CSc		
INVESTOR:	Muzeum jižního Pízeňska v Blovicích, p.o.	STUPEŇ:	DPS
AKCE:	Oprava nadsťešních částí komínů zámku Hradiště Hradiště u Blovic č.p. 1, p.č. st. 30	ZAK. Č.:	ČÁST:
OBSAH:	KOORDINAČNÍ SITUACE STAVBY	MĚŘ.:	1 : 200
		DATUM:	06/2025
		Č.:	C.3