


LEGENDA:
STÁVAJÍCÍ KČE
BOURANÉ KČE

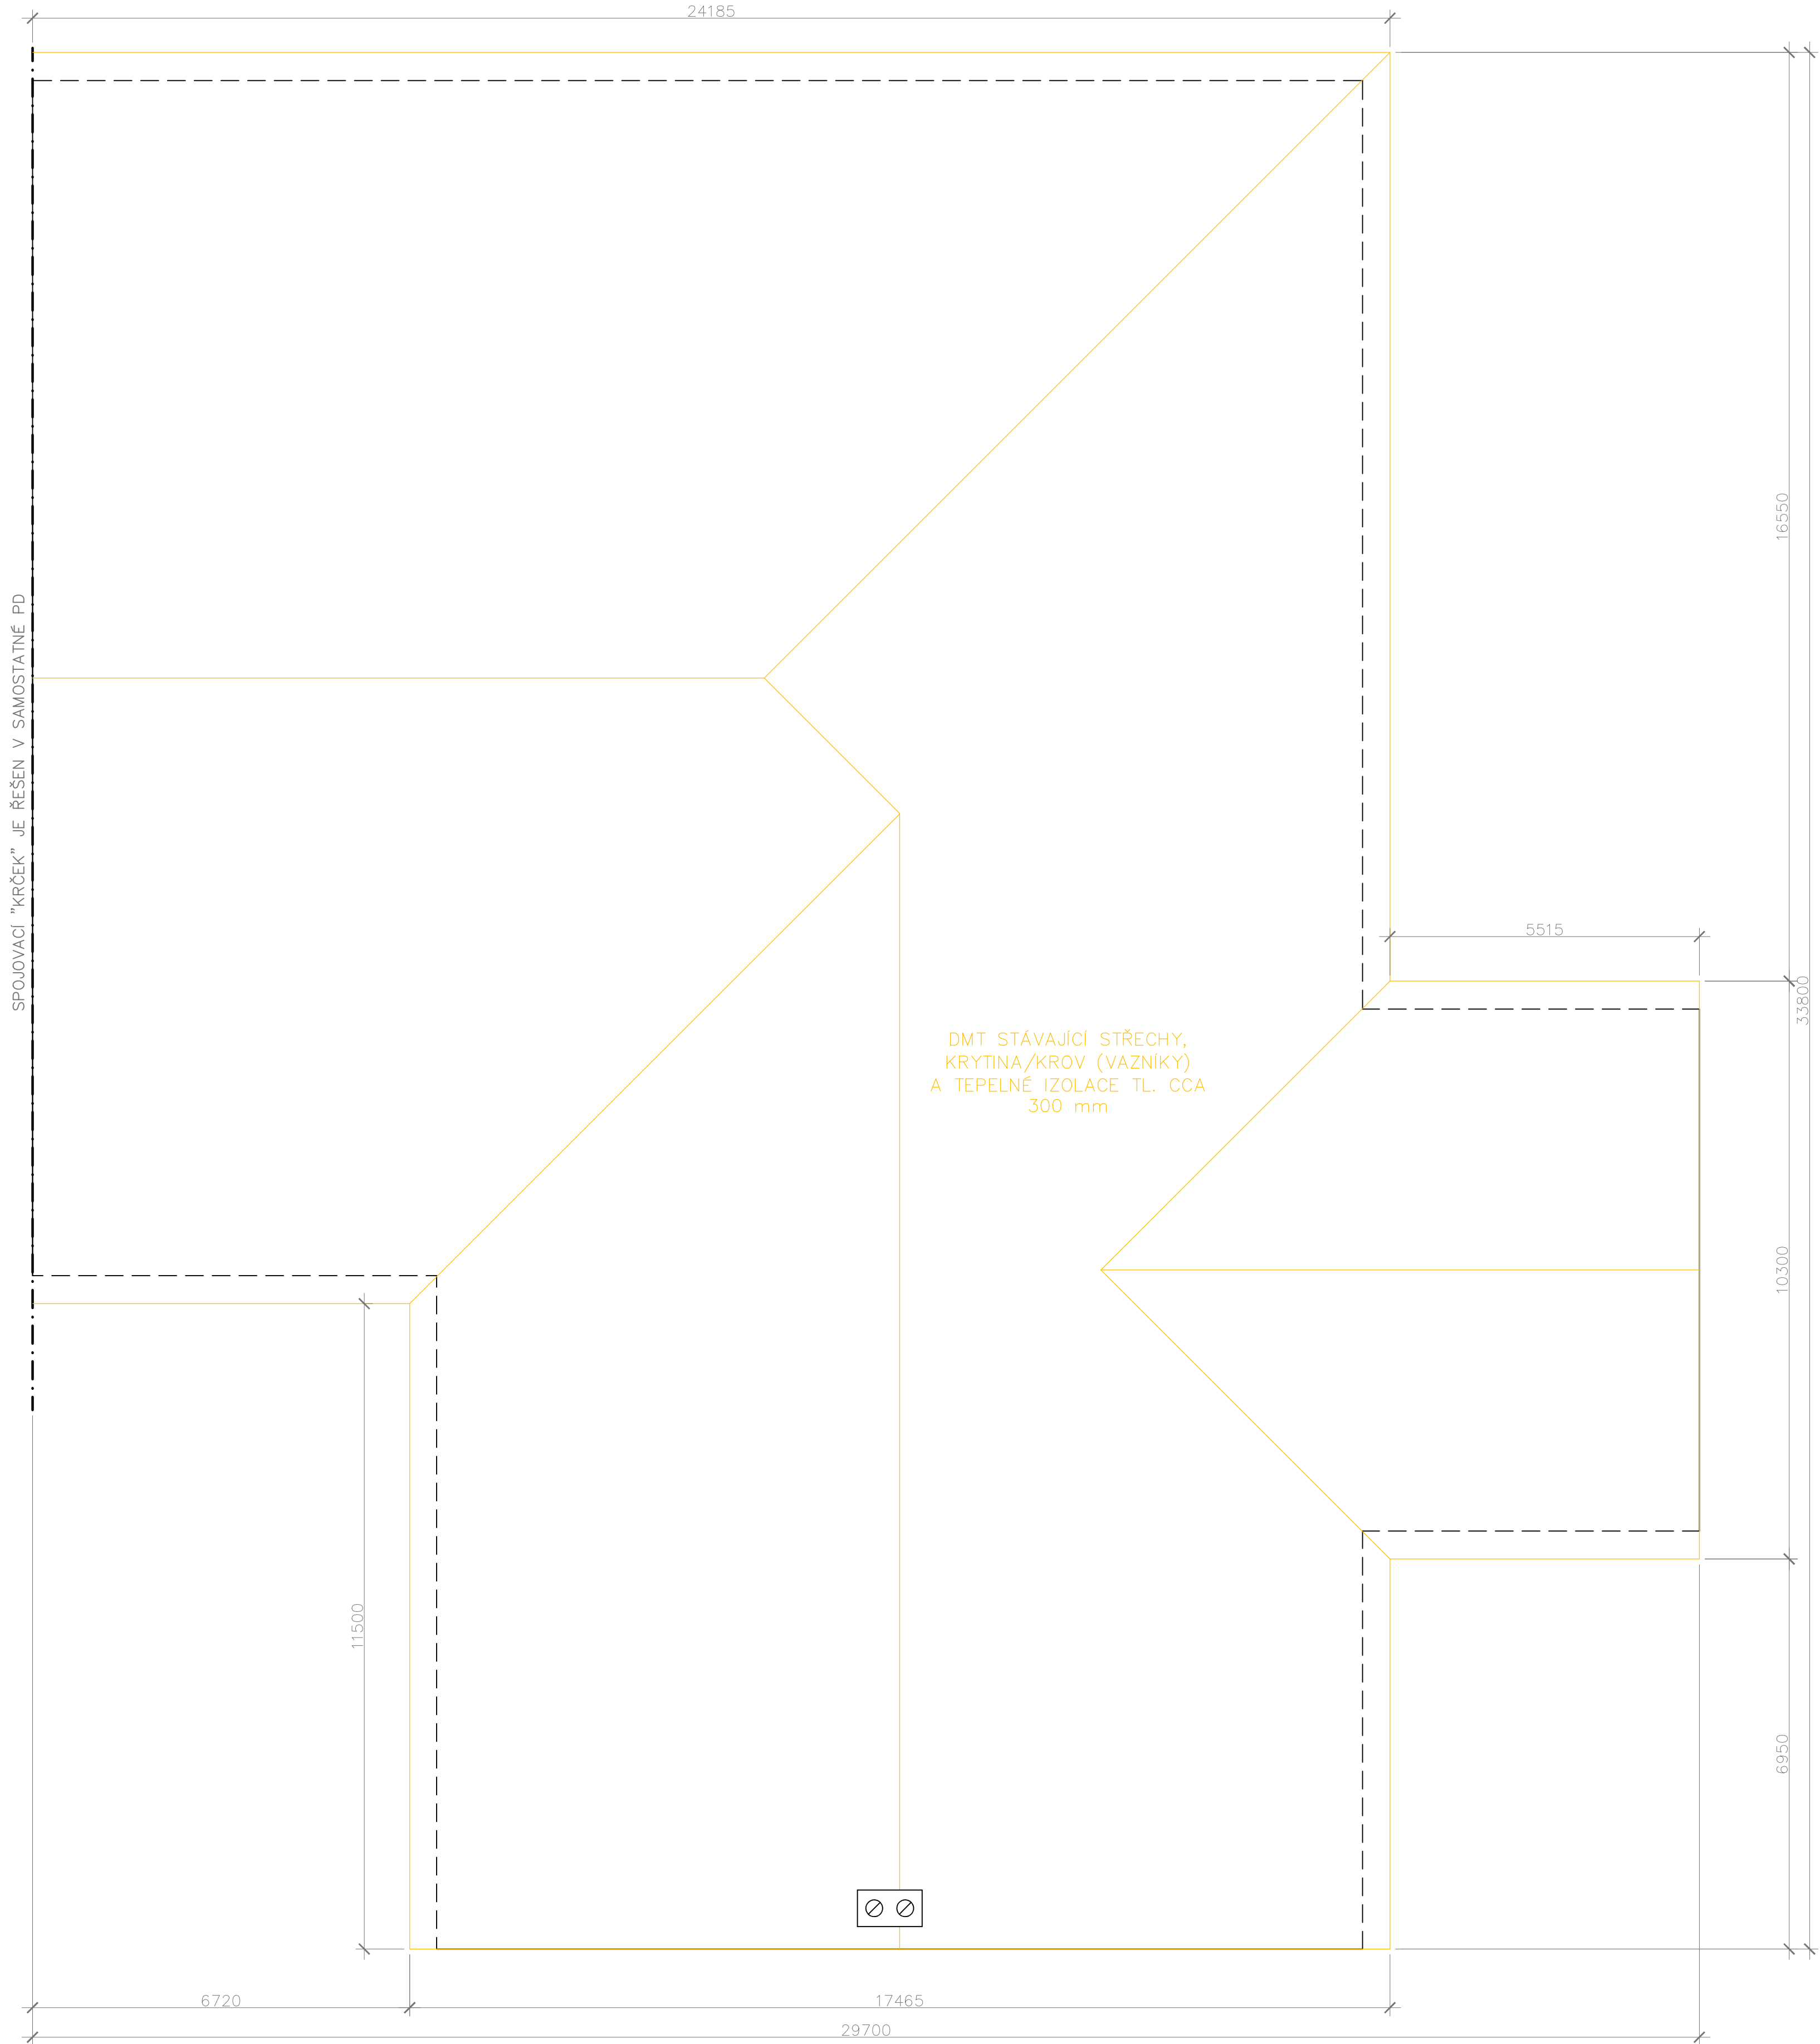

±0,000=532,35

Zodpovědný projektant: Ing. Leo Streubel		Ing. Leo Streubel	
Vypracoval: Martina Jirásková		Ing. Leo Streubel	
Schválil:		Ing. Leo Streubel	
Místo:	Planá	Kraj:	Plzeňský
Stavebník: Sítědní škola živnostenská a Základní škola, Planá		Zakázkové číslo:	Z2022003
Kostelní 129, 348 15, Planá		Stupeň:	DPS
Akce: PŘÍSTAVBA PRO VYBUDOVÁNÍ NOVÝCH PROSTOR PRO UČEBNÝ A DÍLNÝ NA ERGOTERAPII PRO PRAKTICKOU ŠKOLU A PRO ŽÁKY ZÁKLADNÍ ŠKOLY		Datum:	8/2025
		Formát:	6xA4
Název: BOURÁNÍ		Měřítko:	Číslo výkresu:
PŮDORYS STŘECHY		1:75	D.1.1-04