

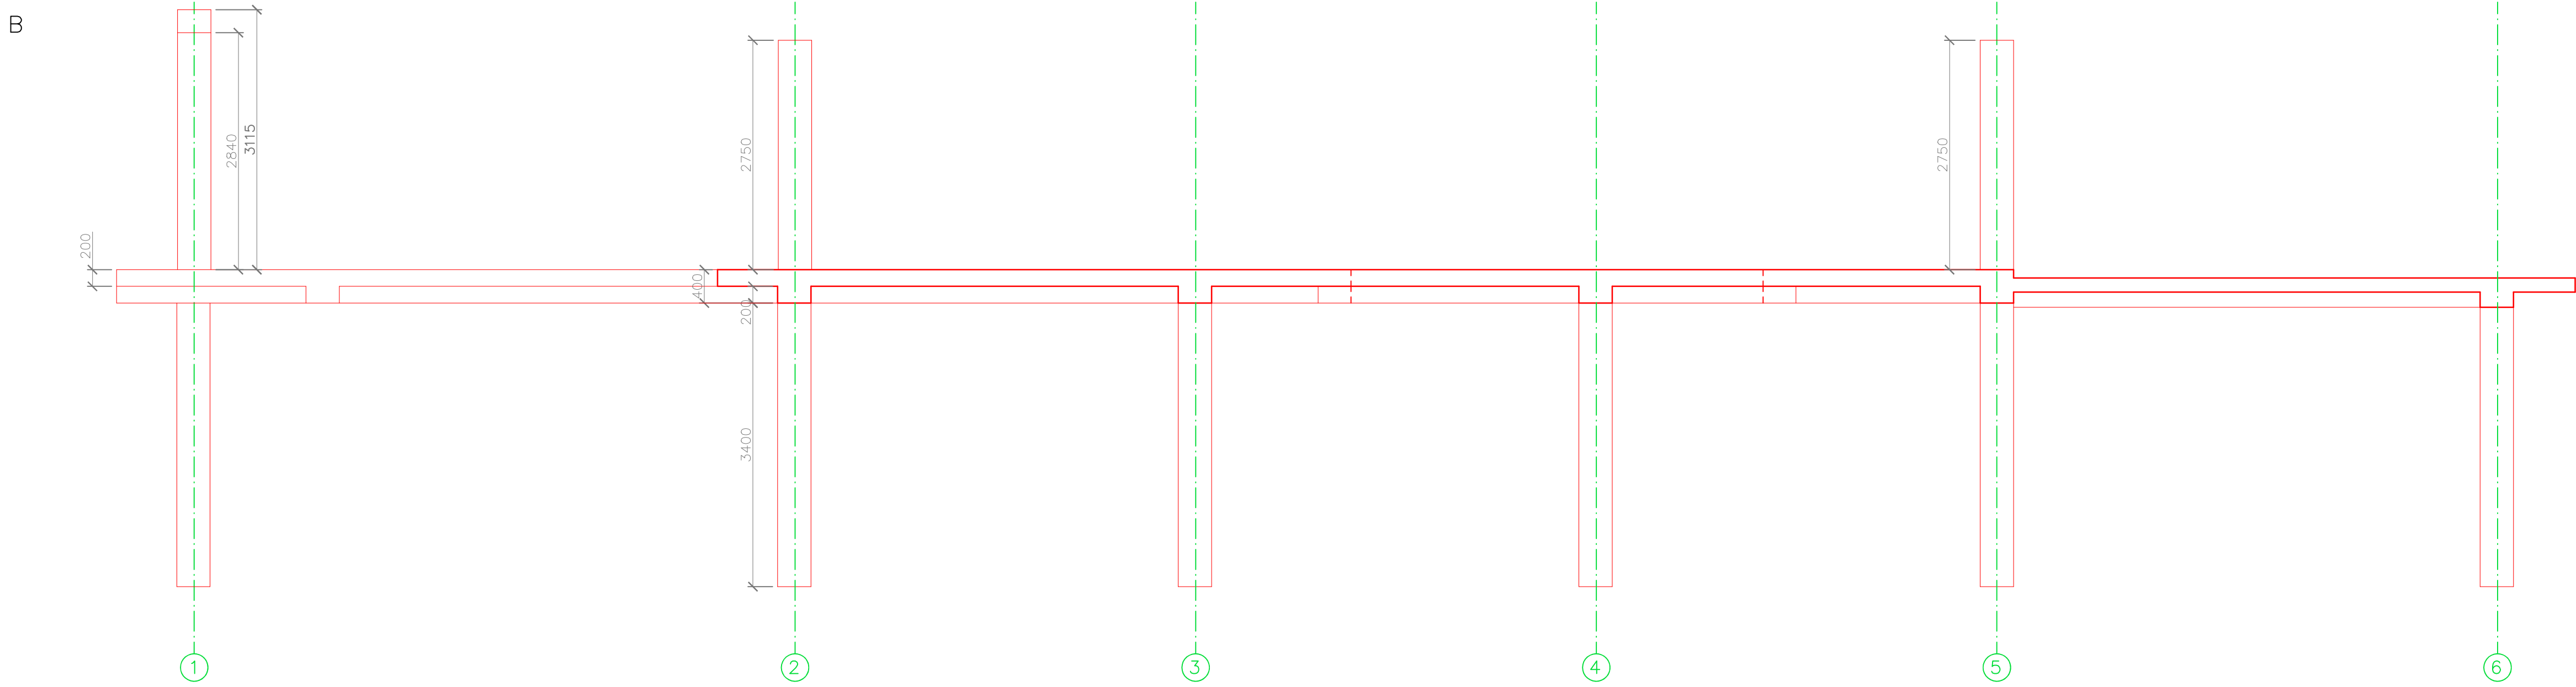


PODÉLNÝ ŘEZ B

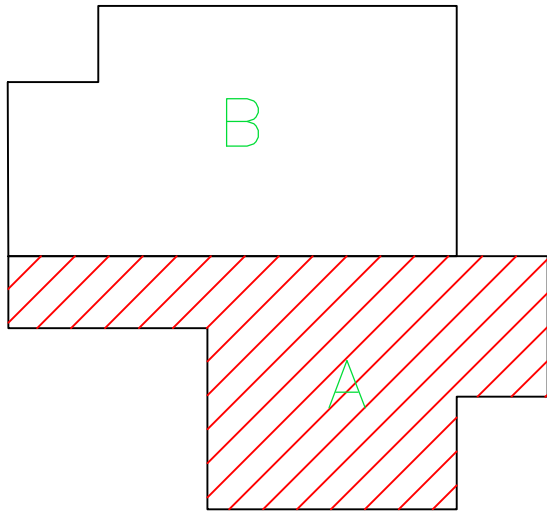

ŽB KONSTRUKCE
PŮDORYS SLOUPŮ VE 3.NP
M 1/50

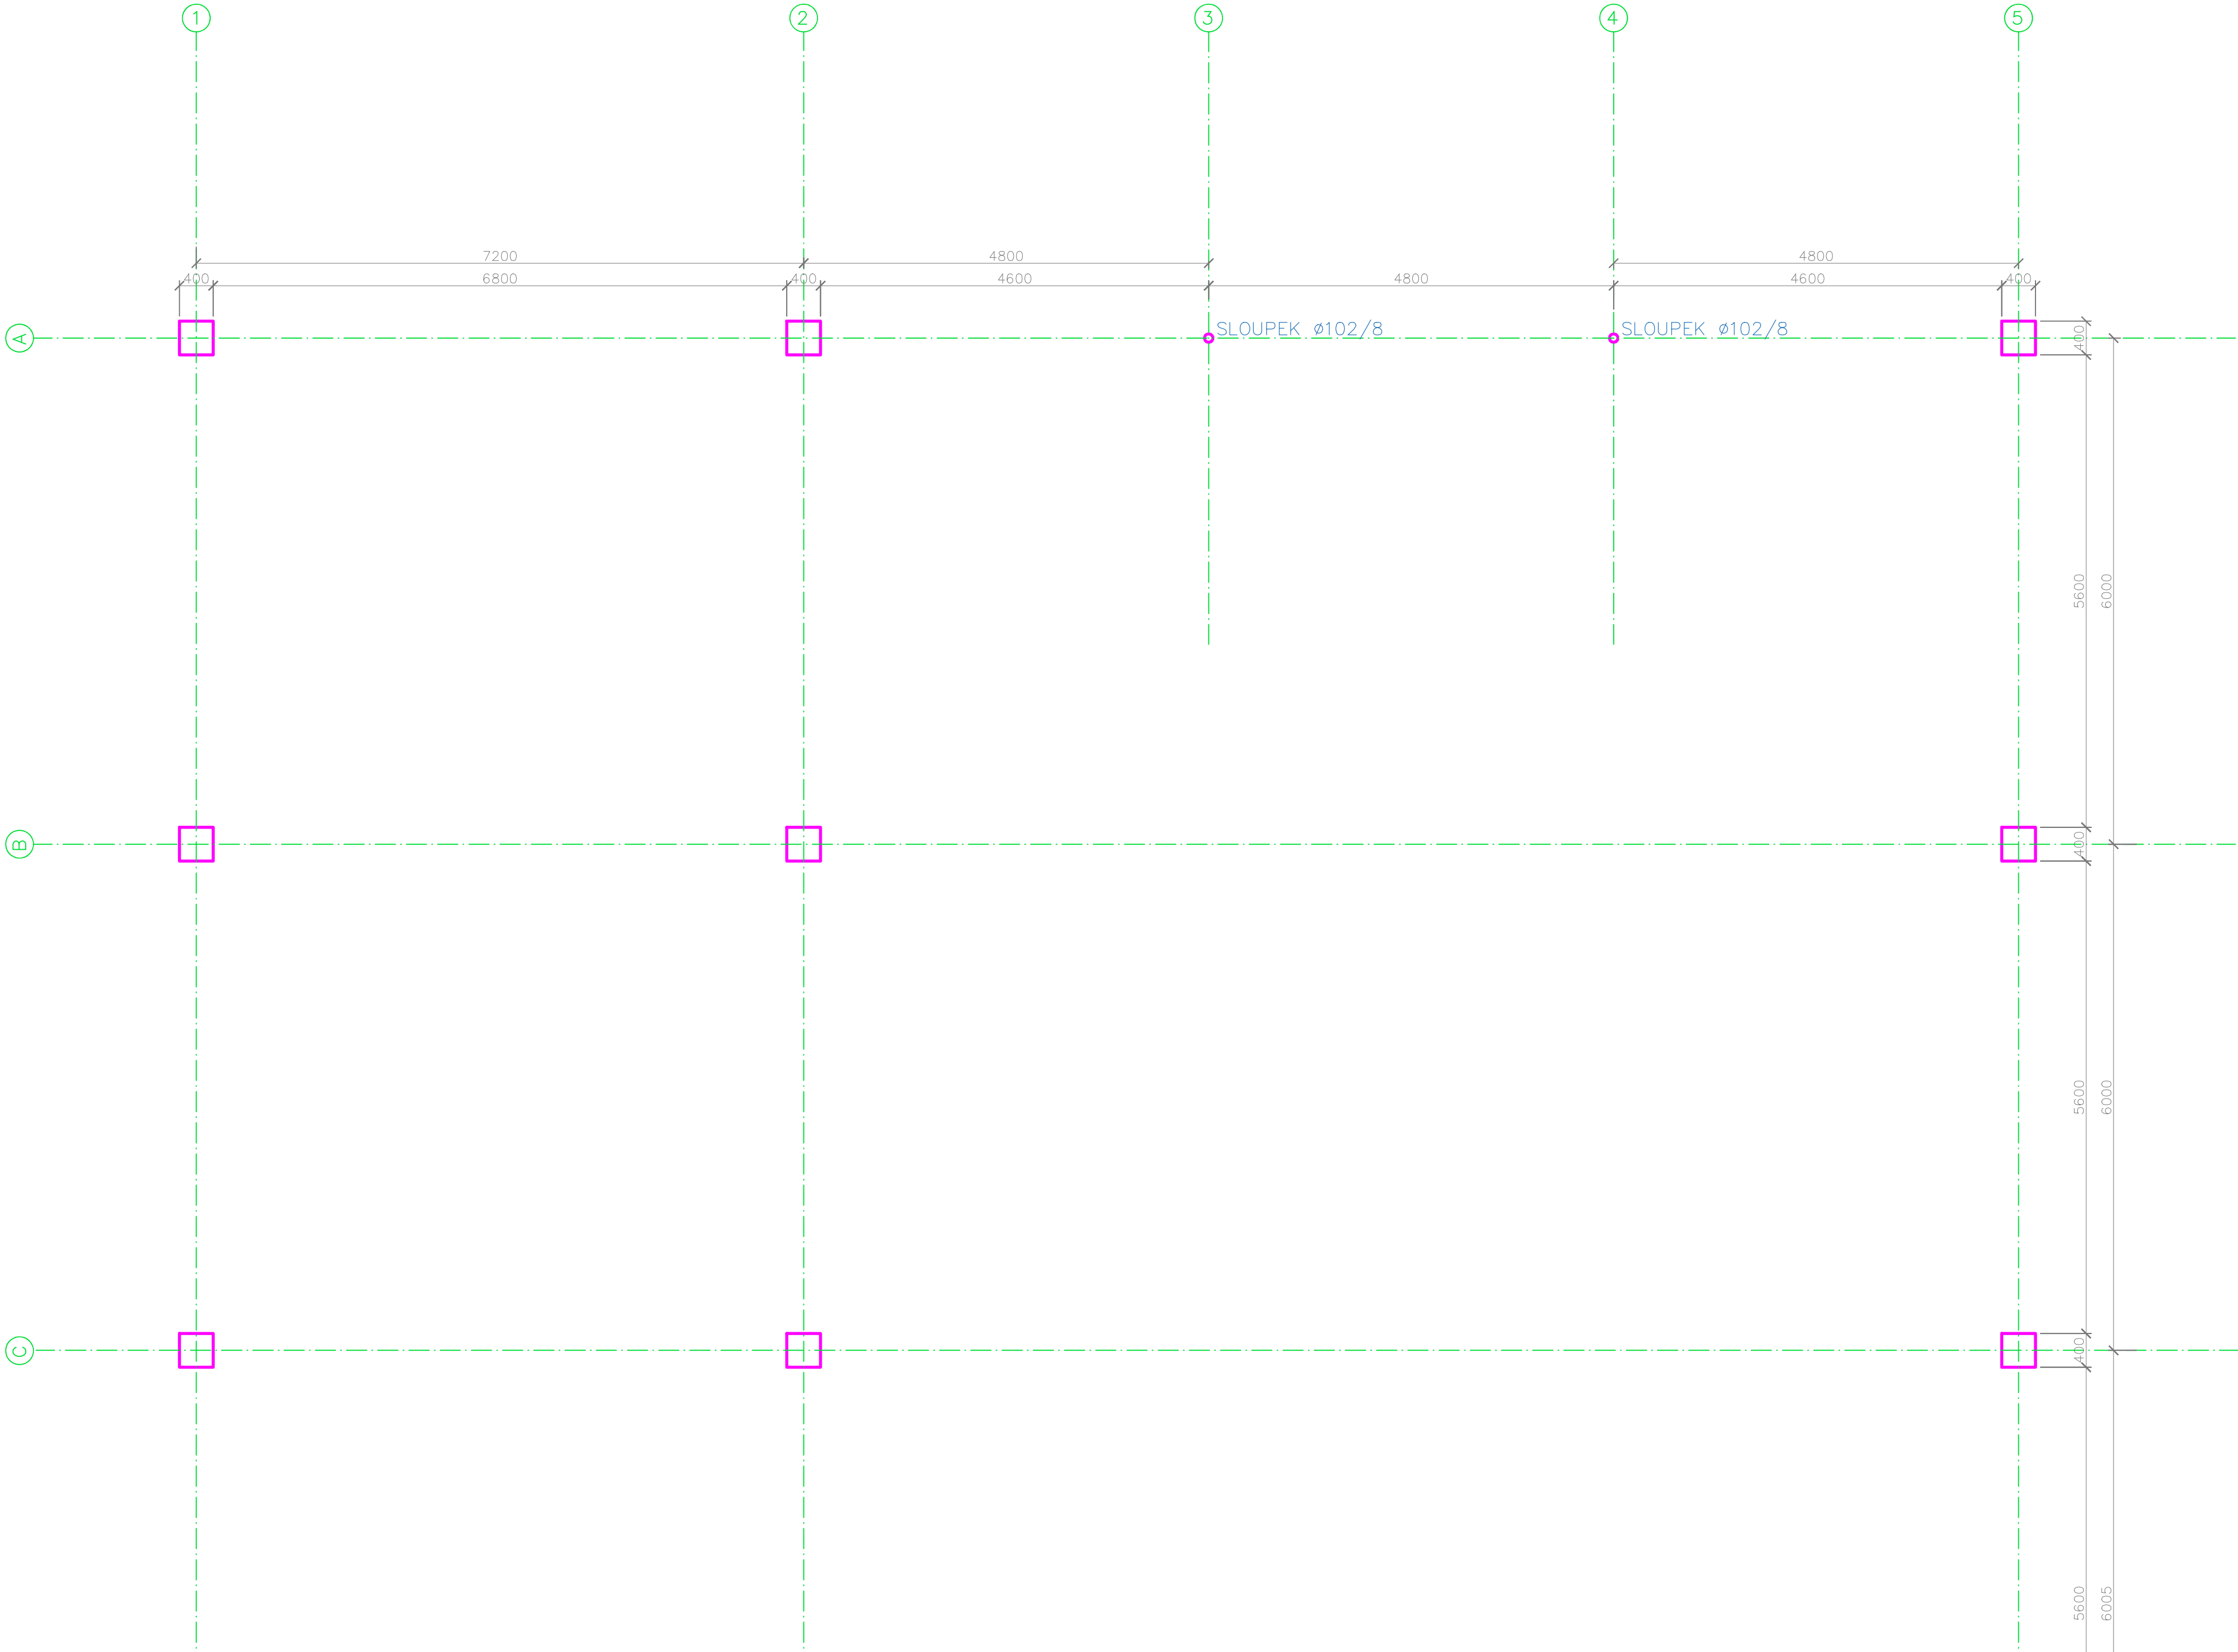

Zodpovědný projektant:		Ing. Leo Streubel	
Vpracoval:		Martina Jirásková	
Schválil:		Ing. Leo Streubel	
Místo:	Planá	Kraj:	Plzeňský
Stavebník:		Zákazkové číslo:	
Sřadní škola žvnostenská a Základní škola, Planá		Z2022003	
Kostelní 129, 348 15, Planá		Stupeň:	
Akce:		Datum:	
PŘÍSTAVBA PRO VYBUDOVÁNÍ NOVÝCH PROSTOR PRO UČEBNÝ A DÍLNÝ NA ERGOTERAPII PRO PRAKTICKOU ŠKOLU A PRO ŽÁKY ZÁKLADNÍ ŠKOLY		8/2025	
Název:		Formát:	
ŽB KONSTRUKCE - 3.NP část A		594x840	
PŮDORYS A ŘEZY A a B		Měřítko:	
		Číslo výkresu:	
		1:50	
		D.1.1.11.1	