


PŮDORYS 3.NP
M 1/50

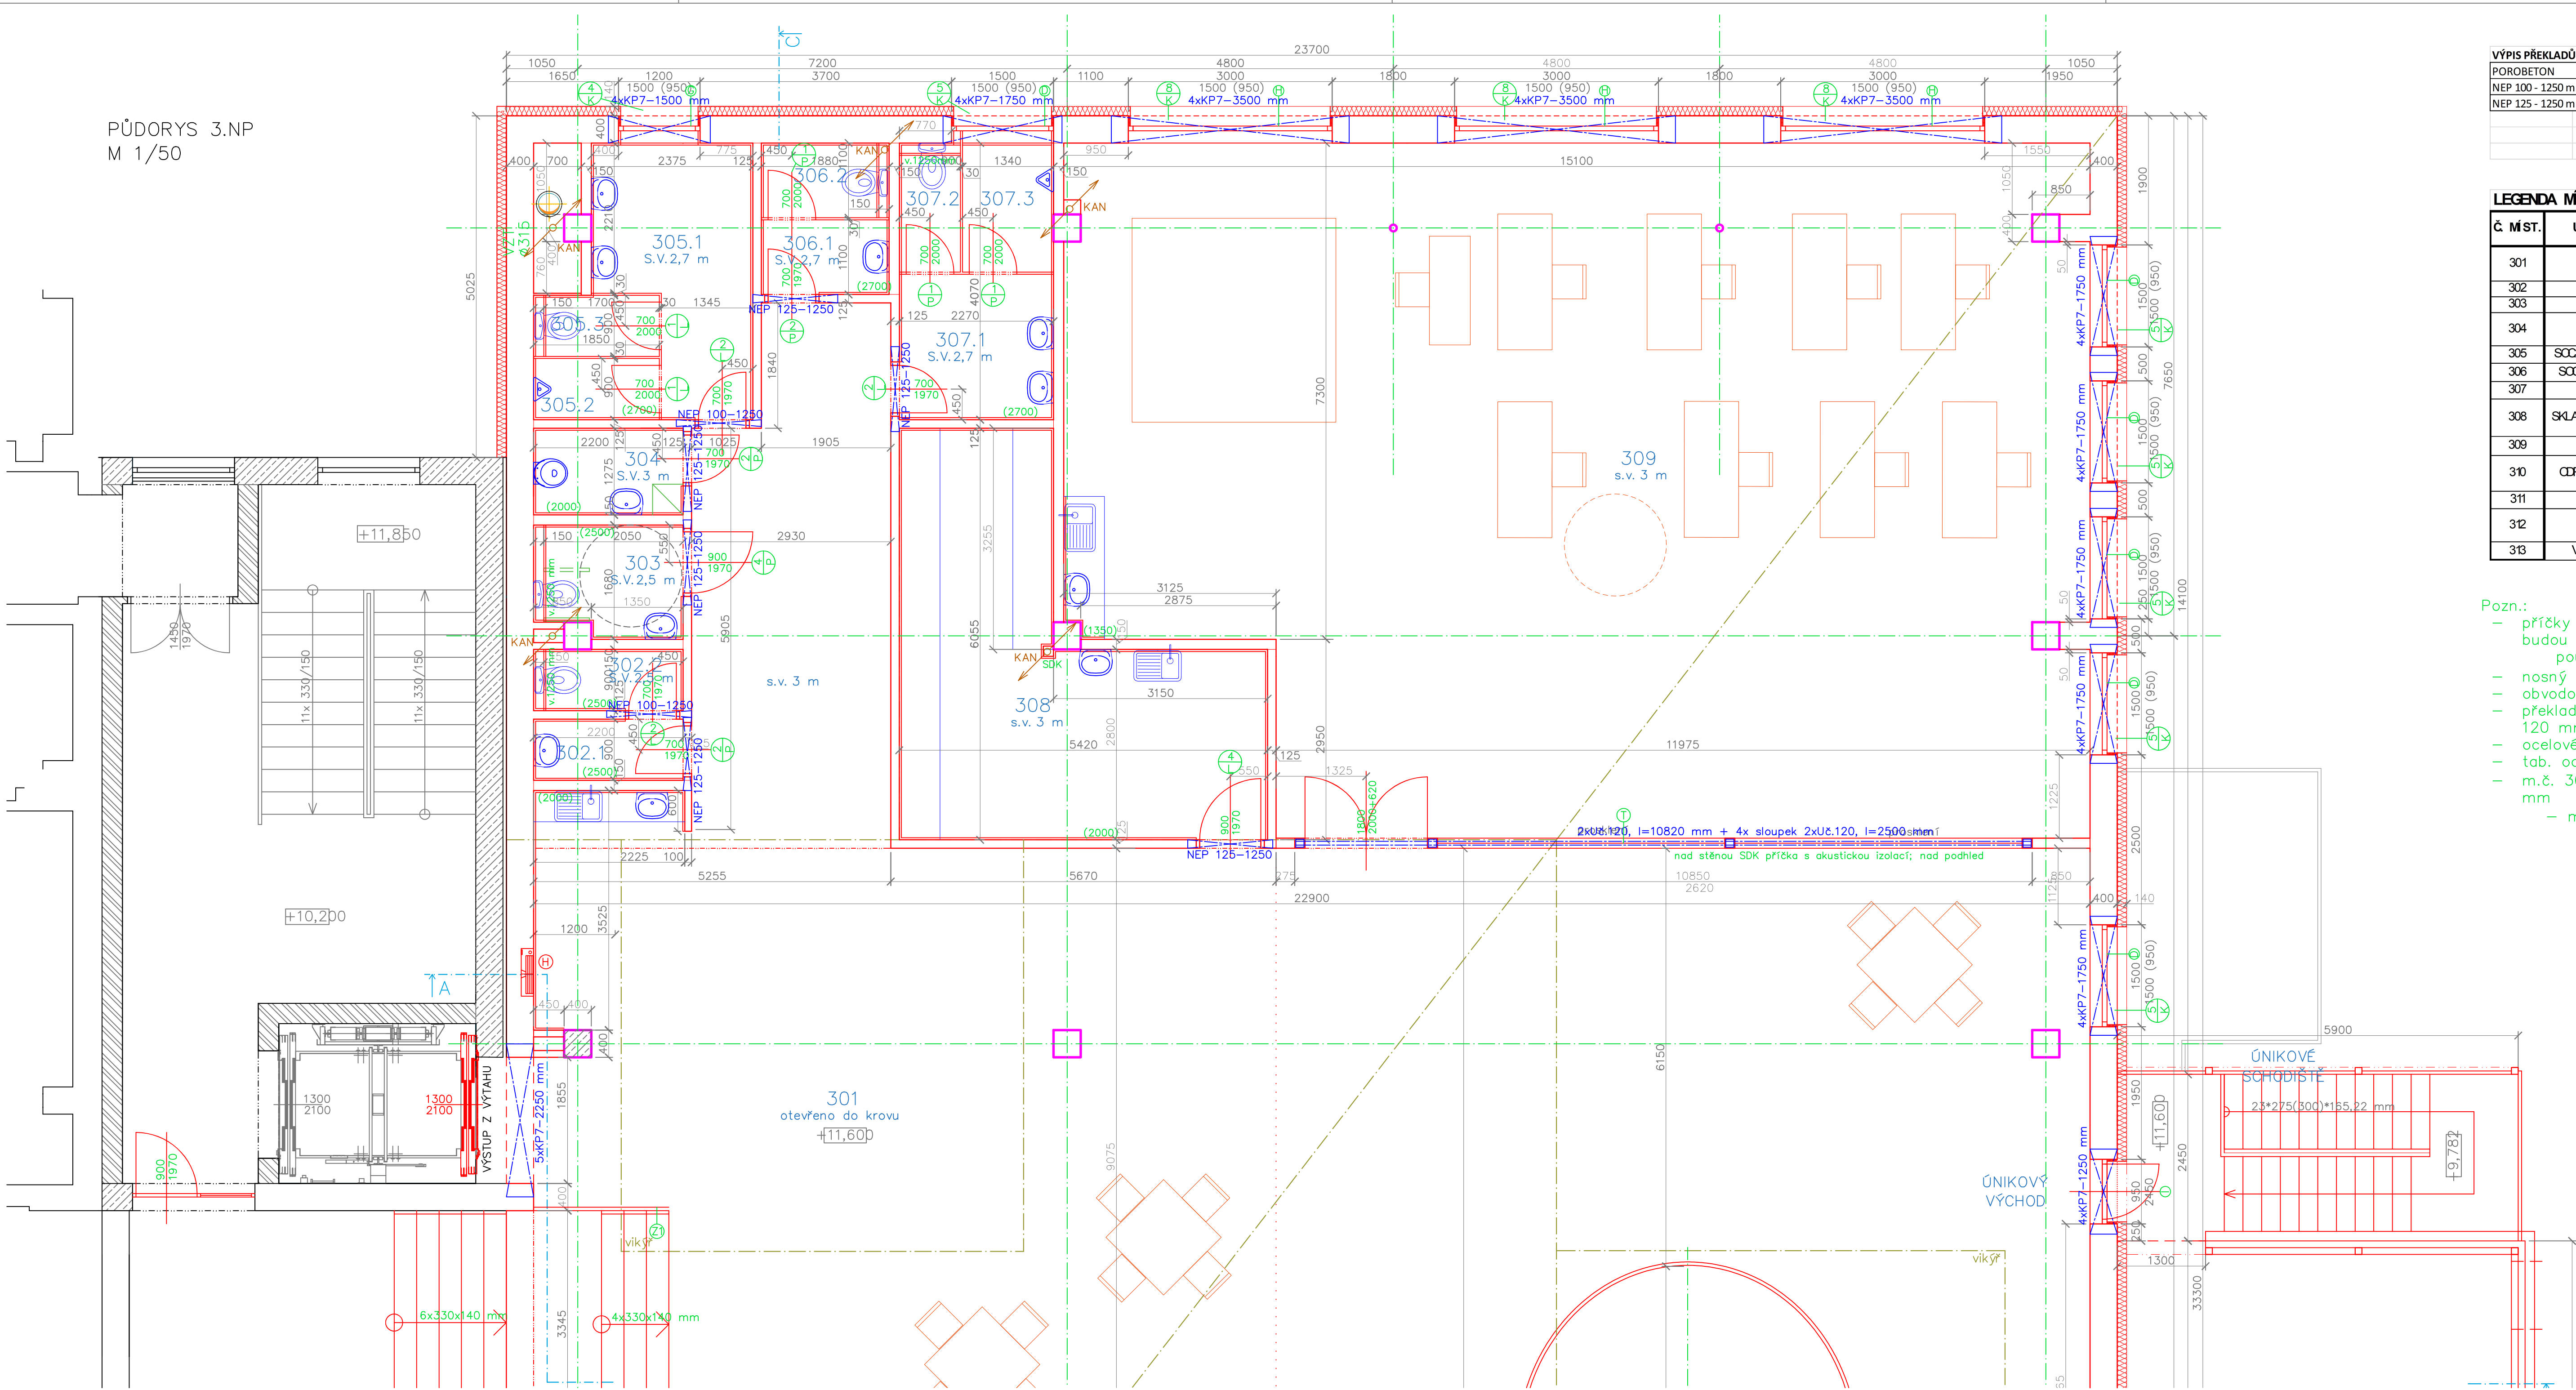


VÝPIS PŘEKLADŮ 3.NP:				
POROBETON	POČET (ks)		KERAMICKÉ KP7	POČET (ks)
NEP 100 - 1250 mm	2		1250 mm	4
NEP 125 - 1250 mm	7		1500 mm	4
			1750 mm	40
			2250 mm	5
			3500 mm	12

LEGENDA MÍSTNOSTÍ 3.NP:					
Č. MÍST.	ÚČEL MÍSTNOSTI	PLOCH A (m²)	POVRCHY		
			PODLAHA	STĚNY	STŘEP
301	HALA	130,3	POVLAKOVÁ KRYTINA	OTĚRUODOLNÝ NÁTĚR DO v. 15 m + MALBA	KAZETOVÝ PODHLED VE v.3 m
302	WC - ŽENY	4,1	KERAMICKÁ DLAŽBA	KER. OBKLAD v.2,5 m	SDK PODHLED VE v.2,5 m
303	WC - INVALIDÉ	3,5		KER. OBKLAD v.2 m MALBA	SDK PODHLED VE v. 3 m
304	ÚKLID	2,8		KER. OBKLAD v.2,7 m	SDK PODHLED VE v.2,7 m
305	SOC ZAŘÍZENÍ - CHLAPCI	11,2			
306	SOC ZAŘÍZENÍ - DÍVKY	4,2			
307	WC - MUŽI	9,2		KER. OBKLAD v.2 m MALBA	SDK PODHLED VE v.3 m
308	SKLAD UČEBNÍCH POMŮCEK	22,2	POVLAKOVÁ KRYTINA	OTĚRUODOLNÝ NÁTĚR SKLO	SDK AKUSTICKÝ VE v.3 m
309	ŠID DÍLNA (8)	109,8		OTĚRUODOLNÝ NÁTĚR SKLO	OTEVŘENO DO STŘECHY
310	ODPOČINKOVÝ PROSTOR	284,1		OTĚRUODOLNÝ NÁTĚR SKLO	OTEVŘENO DO STŘECHY
311	BALKON	20,9	KERAMICKÁ DLAŽBA	----	----
312	KUCHYŇKA	14,5		KER. OBKLAD KOLEM KK v.1,35 m MALBA	SDK PODHLED VE v.3 m
313	VENKOVNÍ TERASA	51,9		----	----

- Pozn.:
- příčky budou provedeny ze sortimentu porobetonových příček v tl. 100,125 a 150 mm. Mezi učebnami budou z tvárné akustických tl. 200 mm; použita tenkovrstvá malta i omítkovina
 - nosný systém je ze ŽB (sloupy, průvlaky, stropní desky)
 - obvodové stěny z keramických bloků 40P+D se zateplovacím systémem a probarvenou omítkovinou
 - překlady budou systémové keramické a porobetonové v obvodových stěnách s vloženou tepelnou izolací tl. 120 mm; některé ocelové
 - ocelové překlady se sloupky budou opatřeny SDK obkladem
 - tab. ocelových překladů je pro všechna podlaží
 - m.č. 309 (409 dle akustické studie) bude opatřena SDK děrovaným podhledem s minerální izolací tl. 50 mm
 - m.č. 310 (410) je otevřena do krovu

±0,000=532,35
m.n.m. B.p.v.

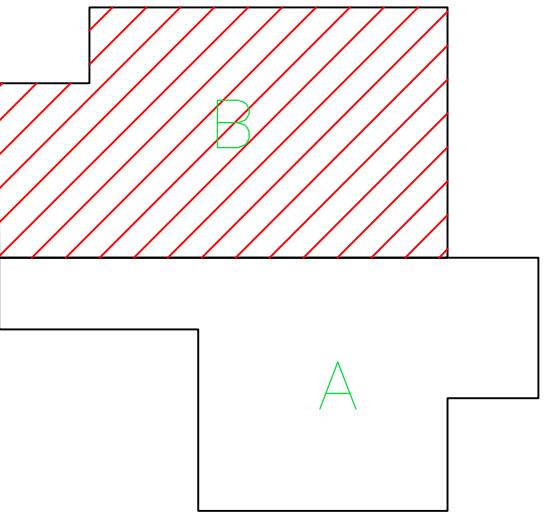

Zodpovědný projektant:		Ing. Leo Streubel			
Vpracoval:		Martina Jirásková			
Schválil:		Ing. Leo Streubel			
Místo:	Planá	Kraj:	Plzeňský		
Stavebník: Střední škola živnostenská a Základní škola, Planá Kostelní 129, 348 15, Planá				Zakázkové číslo:	Z2022003
				Stupeň:	DPS
Akce: PŘÍSTAVBA PRO VYBUDOVÁNÍ NOVÝCH PROSTOR PRO UČEBNY A DÍLNY NA ERGOTERAPII PRO PRAKTICKOU ŠKOLU A PRO ŽÁKY ZÁKLADNÍ ŠKOLY				Datum:	8/2025
				Formát:	420x1050
Název: PŮDORYS 3.NP - část B				Měřítko:	Číslo výkresu:
				1:50	D.1.1.08.2