


PŮDORYS 3.NP  
M 1/50

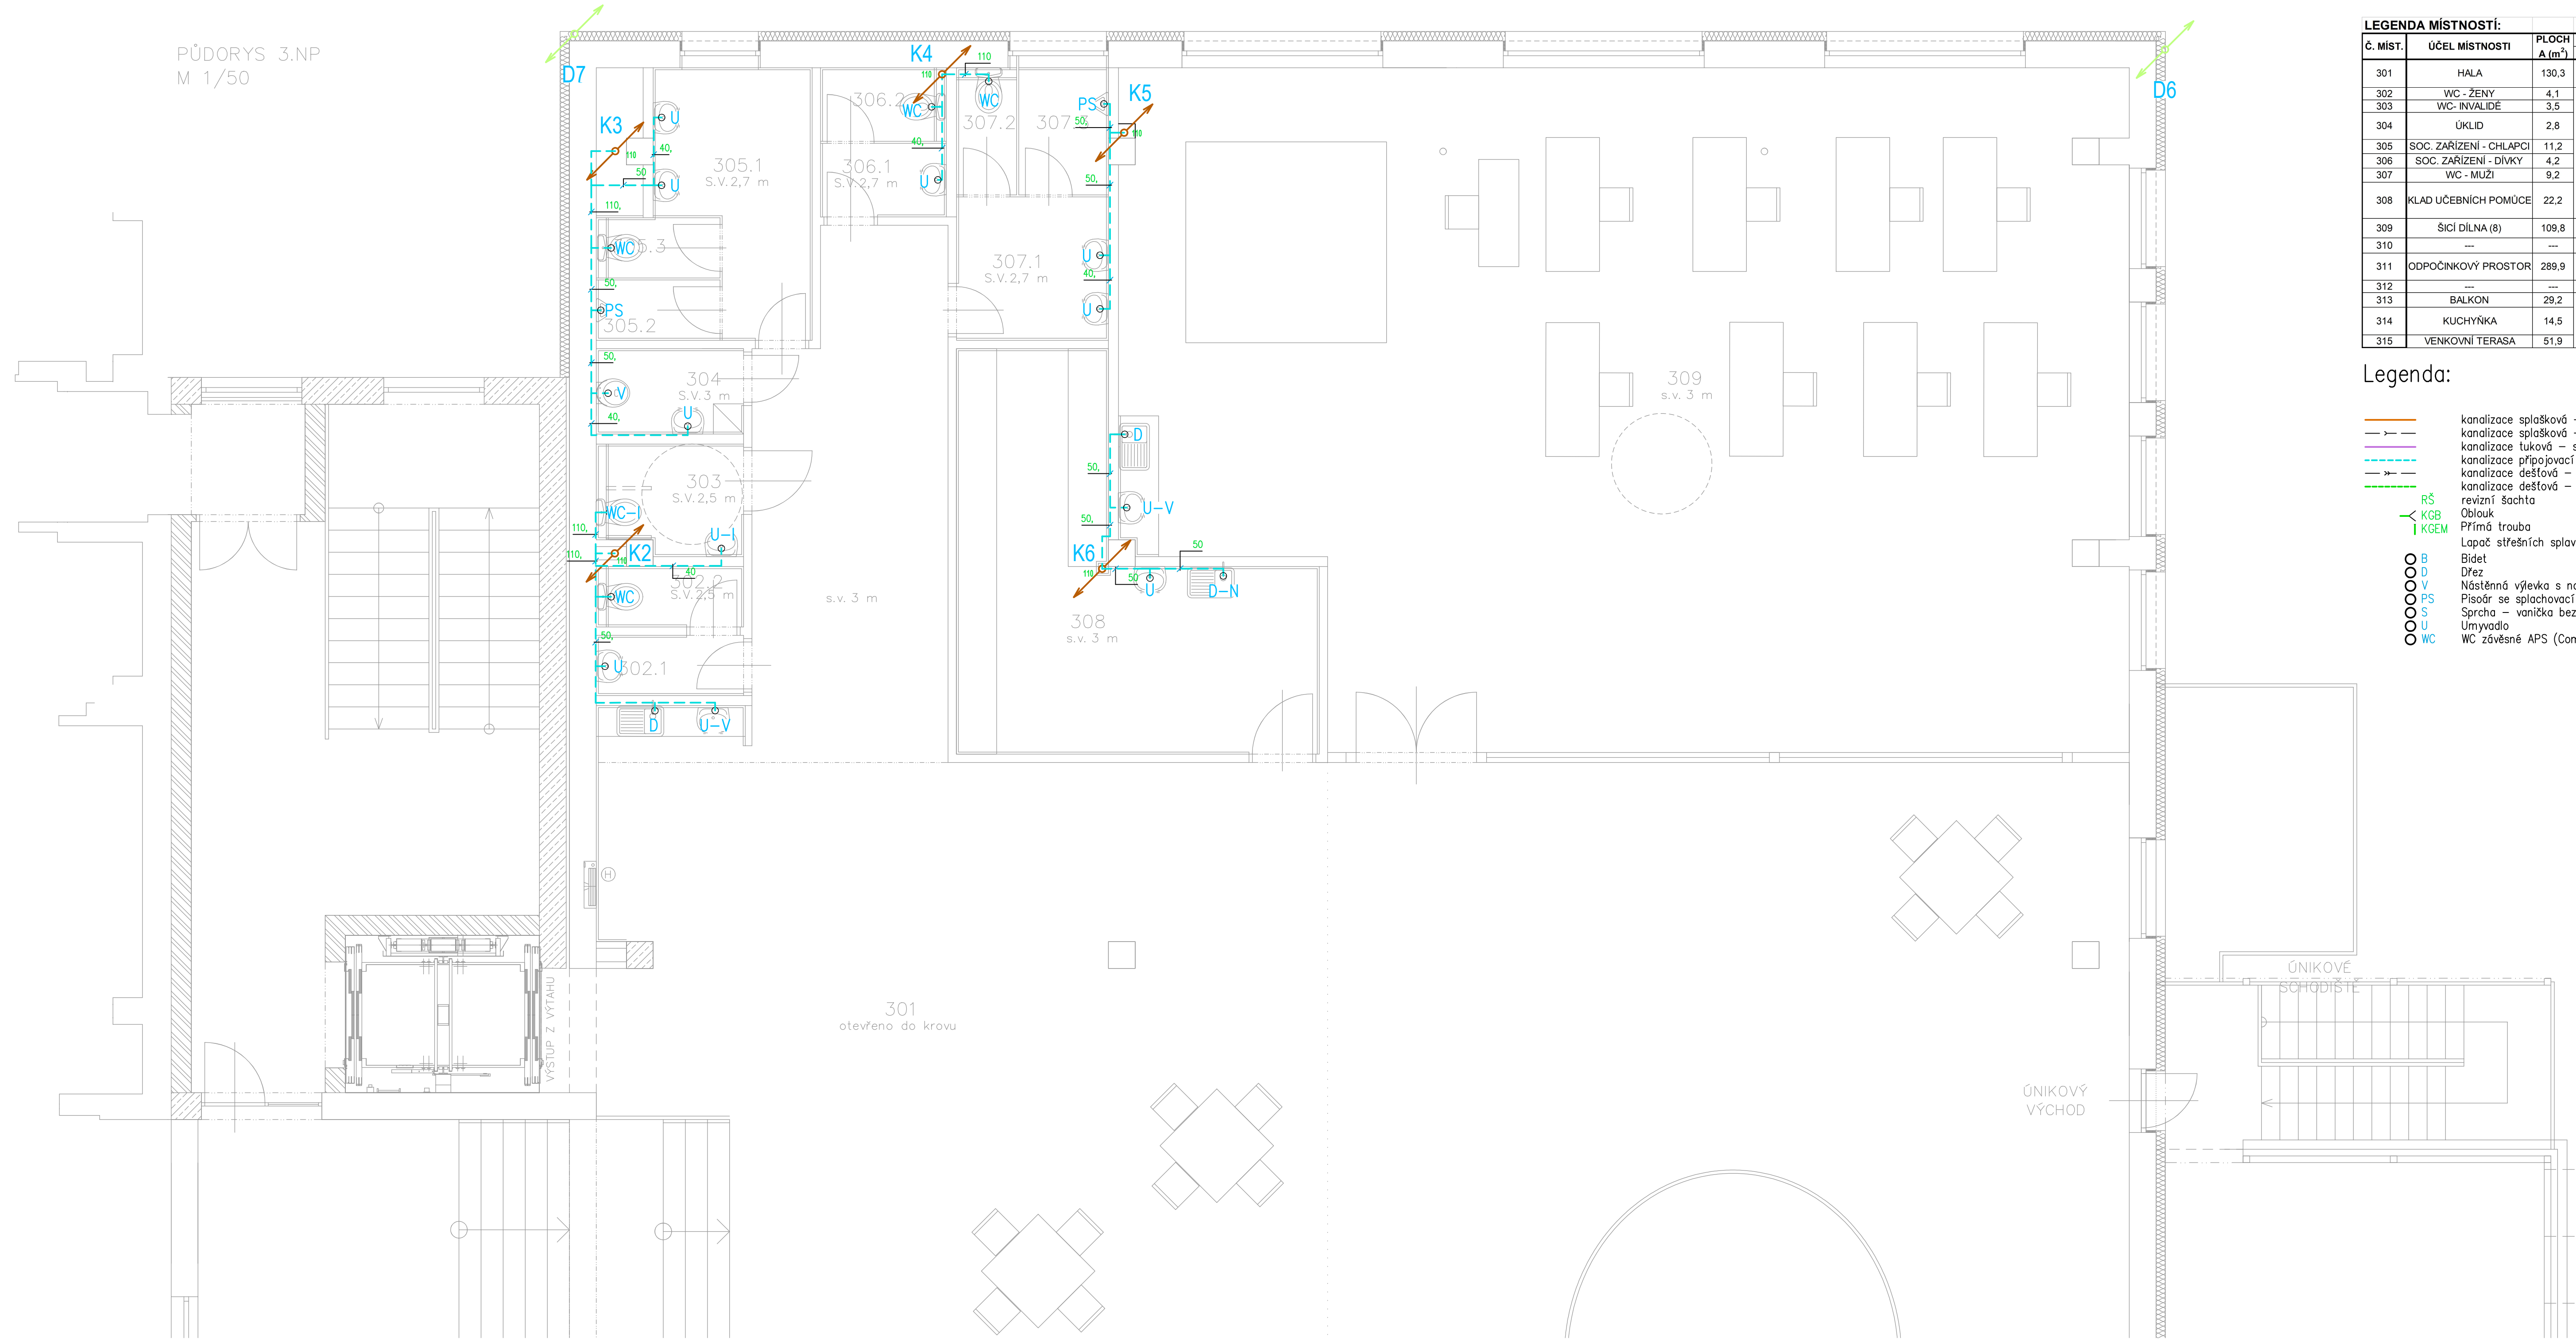


LEGENDA MÍSTNOSTÍ:			
Č. MÍST.	ÚČEL MÍSTNOSTI	PLOCH A (m²)	
301	HALA	130,3	MARMOLEUM
302	WC - ŽENY	4,1	KERAMICKÁ DLAŽBA
303	WC- INVALIDÉ	3,5	
304	ÚKLID	2,8	
305	SOC. ZAŘÍZENÍ - CHLAPCI	11,2	
306	SOC. ZAŘÍZENÍ - DÍVKY	4,2	
307	WC - MUŽI	9,2	
308	KLAD UČEBNÍCH POMŮCE	22,2	KER. OBKLAD v.2 m, MALBA
309	ŠÍČÍ DÍLNA (B)	109,8	
310	----	----	OTĚRUODOLNÝ NÁTER, SKLO
311	ODPOČINKOVÝ PROSTOR	289,9	MARMOLEUM
312	----	----	OTĚRUODOLNÝ NÁTER, SKLO
313	BALKON	29,2	----
314	KUCHYŇKA	14,5	KERAMICKÁ DLAŽBA
315	VENKOVNÍ TERASA	51,9	

Legenda:

- kanalizace splašková – nová
- kanalizace splašková – stávající
- kanalizace tuková – stávající
- kanalizace připojovací
- kanalizace dešťová – stávající
- kanalizace dešťová – nová
- RŠ revizní šachta
- KGB Oblouk
- KGB Přímá trouba
- Lapač sítěšních splavenin DN100
- B Bidet
- D Dřez
- U Nástěnná výlevka s napojením DN50
- PS Pisoř se splachovací nádrží
- S Sprcha – vanička bezbariérová
- U Umyvadlo
- WC WC závěsné APS (Combi)

LEGENDA ZAŘÍZOVACÍCH PŘEDMĚTŮ:	
WC	WC závěsné včetně sedátka Podomítkový modul samonosný, splachovač 3/6 l Splach. tlačítko manuální Připojení: 1x rohový ventil 1/2"
U	Umyvadlo cca 600x450 mm Baterie umyvadlová stojánková, chrom Připojení: 2x rohový ventil 1/2"
WC-I	invalidní WC závěsné včetně sedátka Podomítkový modul samonosný, splachovač 3/6 l Splach. tlačítko manuální Připojení: 1x rohový ventil 1/2"
U-I	Invalidní umyvadlo cca 600x450 mm Baterie umyvadlová stojánková, chrom Připojení: 2x rohový ventil 1/2"
U-V	Umyvadlo zápustné cca 500x450 mm Baterie umyvadlová stojánková, chrom Připojení: 2x rohový ventil 1/2"
B	Bidet závěsný Podomítkový modul samonosný, bidetová baterie Připojení: 2x rohový ventil 1/2"
S	Sprcha bezbariérová – podlahový odtok Baterie sprchová nástěnná chrom
S-V	Sprcha - vanička 900x900 Baterie sprchová nástěnná chrom
V	Výlevka nástěnná Baterie nástěnná, chrom
D	Dřez nerezový zápustný Baterie kuchyňská stojánková Připojení: 2x rohový ventil 1/2"
D-N	Dřez nerezový nástěnný Baterie kuchyňská stojánková Připojení: 2x rohový ventil 1/2"

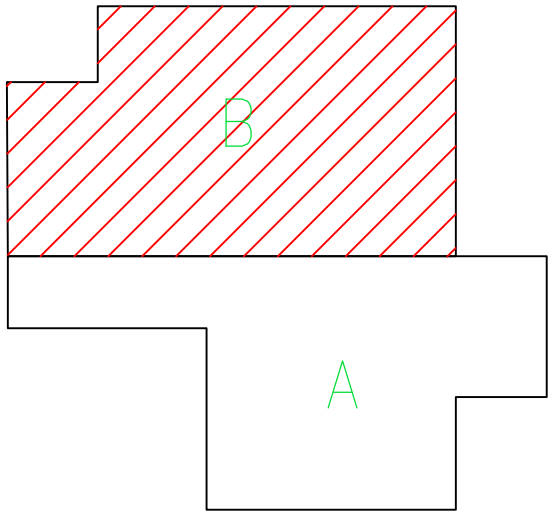

Minimální spád potrubí splašková kanalizace 3%, dešťová kanalizace 1%

Zodpovědný projektant:		Ing. Pavel Koníř	
Vypracoval:		René Kubricht	
Schválil:		Ing. Pavel Koníř	
Místo:	Planá	Kraj:	Plzeňský
Stavebník:		Střední škola živnostenská a Základní škola, Planá Kostelní 129, 348 15, Planá	
Akce:		PŘÍSTAVBA PRO VYBUDOVÁNÍ NOVÝCH PROSTOR PRO UČEBNÍ A DÍLNÝ NA ERGOTERAPII PRO PRAKTICKOU ŠKOLU A PRO ŽÁKY ZÁKLADNÍ ŠKOLY	
Název:		ZTI KANALIZACE - 3.NP - část B	
Zakázkové číslo:		Z2022003	
Stupeň:		DPS	
Datum:		11/2022	
Formát:		420 x 1050	
Měřítko:		Číslo výkresu:	
1:50		D.1.4.2.08	