
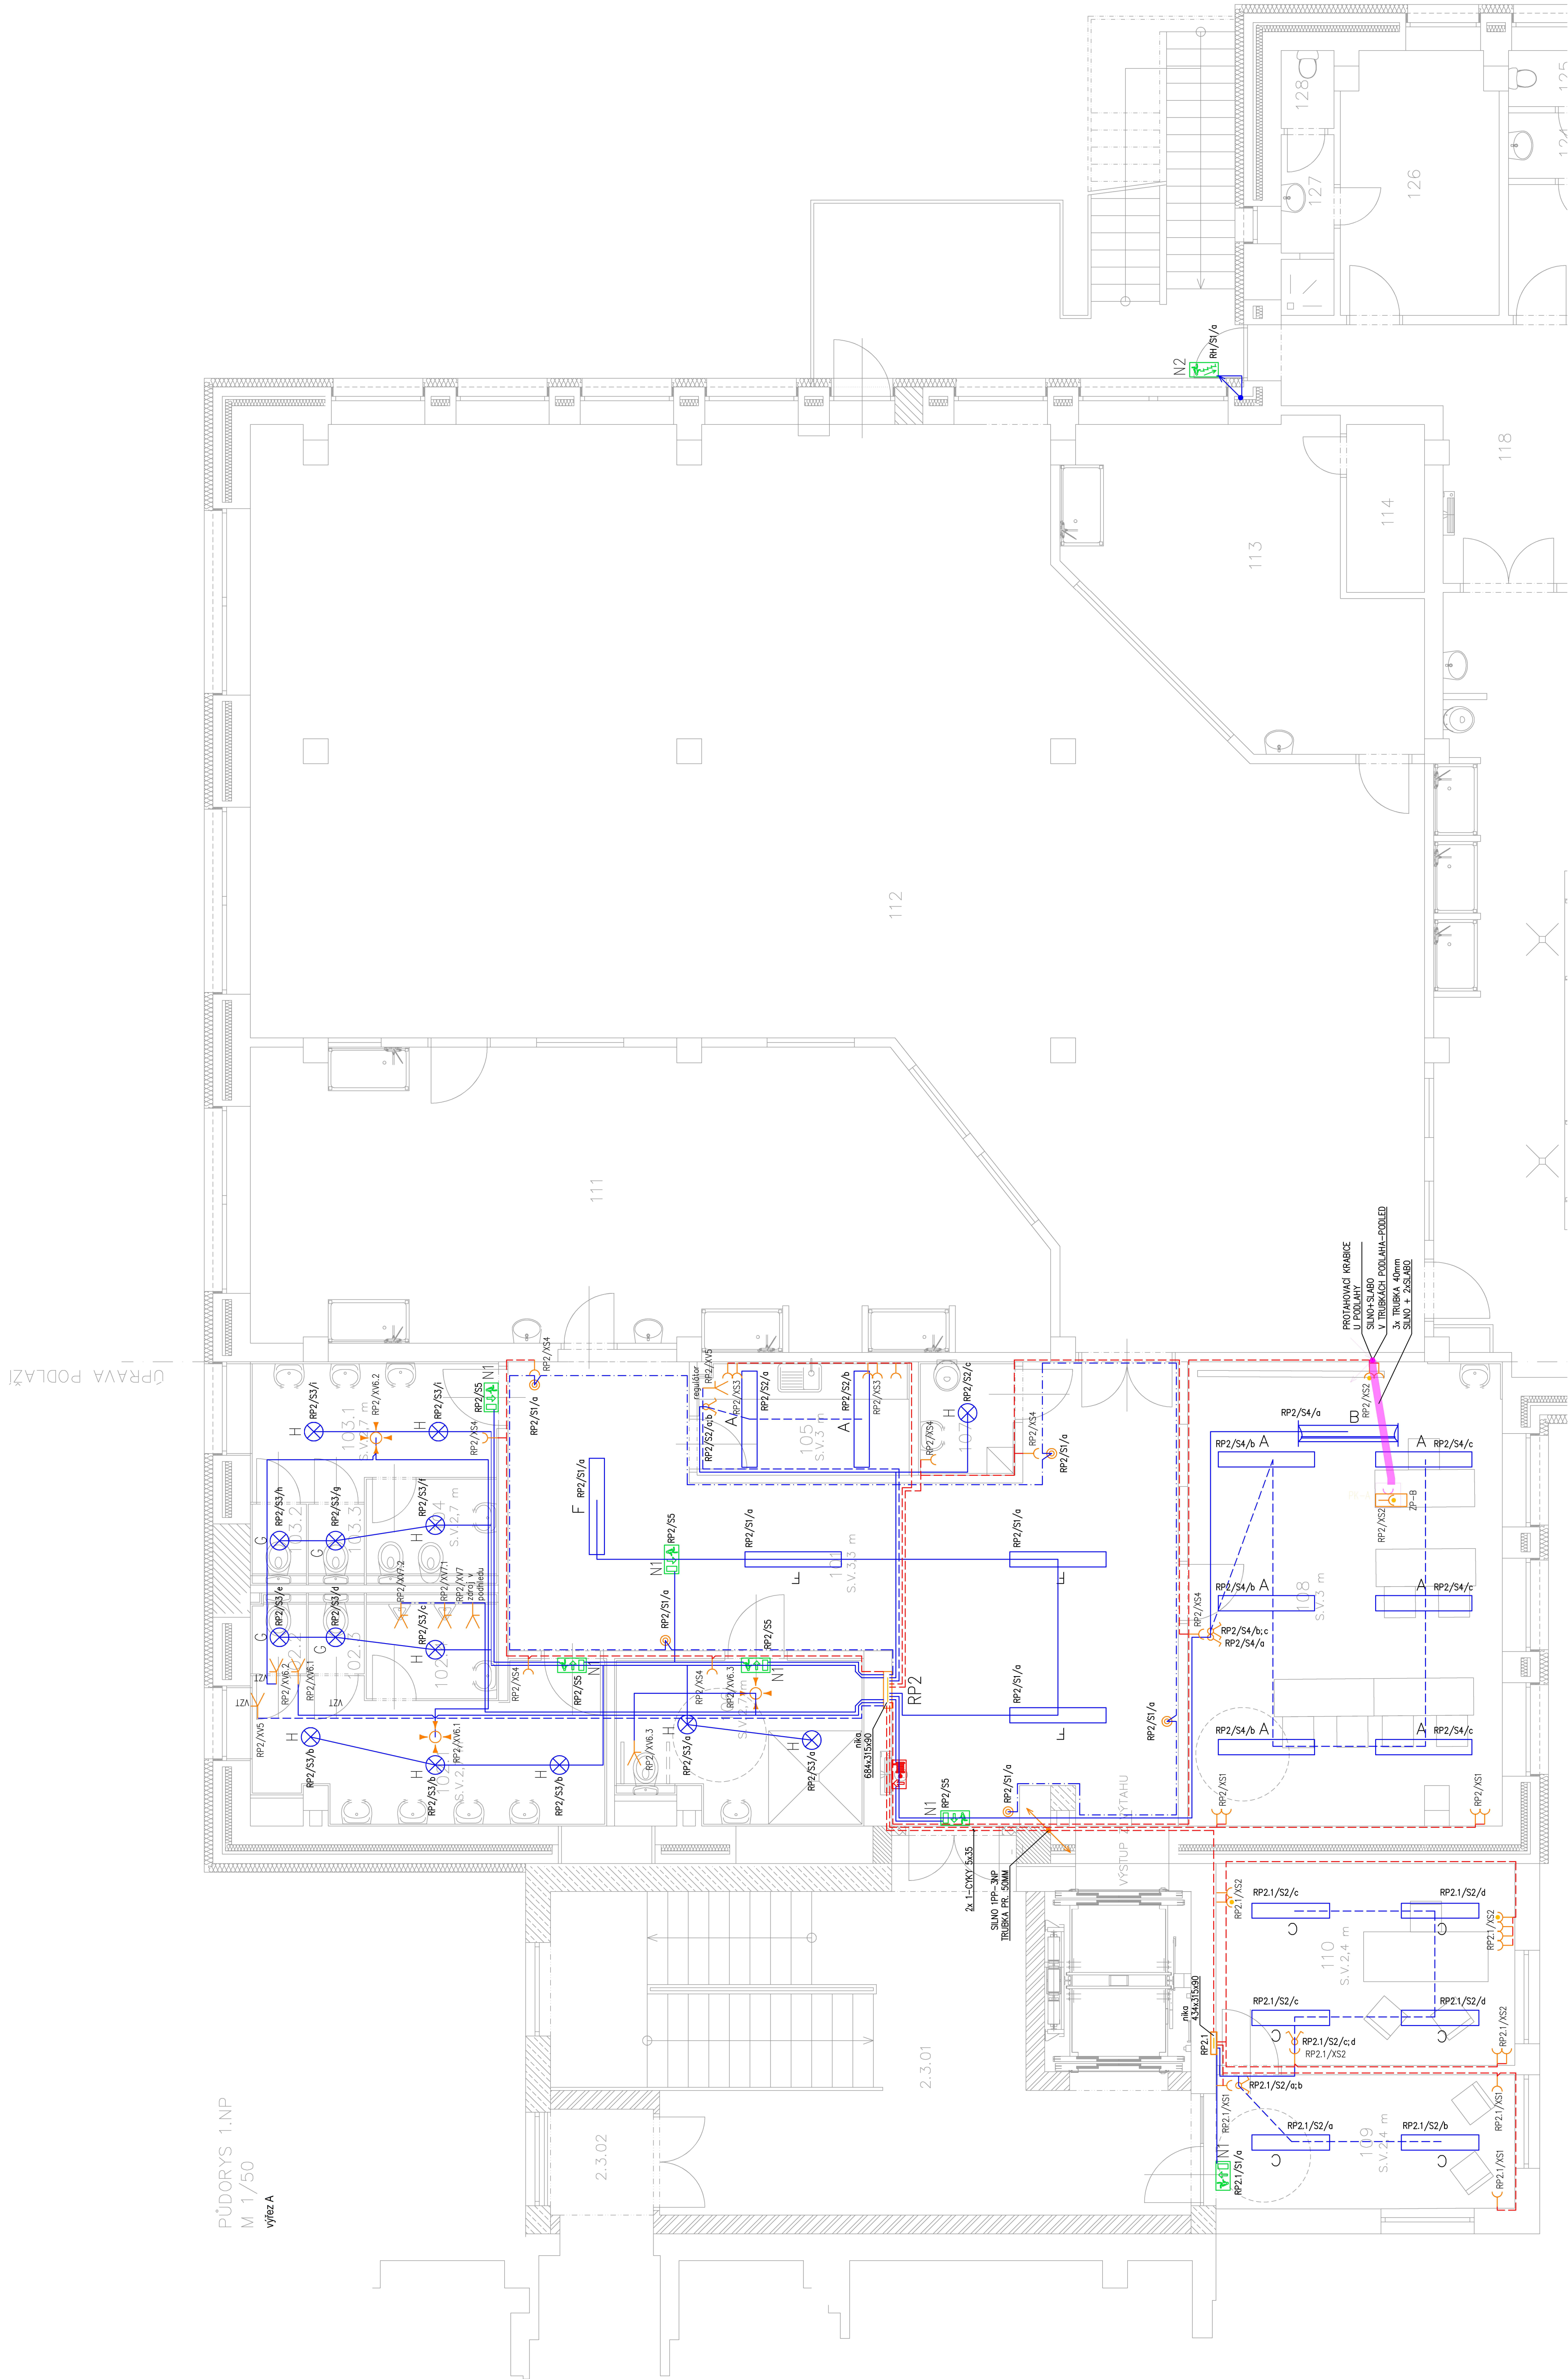


LEGENDA MÍSTNOSTI:		PLOCHA	PORUŠENÍ	POVRCHY	STĚNY	STŘOP
Č. MÍST.	ÚČEL MÍSTNOSTI	A (m ²)	MARIÓLEUM	OTKROUPLINÝ NÁTER DO 5 m	OTKROUPLINÝ NÁTER DO 15 m	MALBA
101	HALA	59,2	MARIÓLEUM	OTKROUPLINÝ NÁTER DO 5 m	OTKROUPLINÝ NÁTER DO 15 m	MALBA
102	SOC. ZARÍZENÍ - CHLAPCI	10,6	KERAMICKÁ DLŽBA	KER. OBKLAD v 2,7 m	KER. OBKLAD v 2,7 m	SKL. PODHLAV. VE v 2,7 m
103	SOC. ZARÍZENÍ - DĚVČY	10,5	KERAMICKÁ DLŽBA	KER. OBKLAD v 2,7 m	KER. OBKLAD v 2,7 m	SKL. PODHLAV. VE v 2,7 m
104	HYGIENICKÁ KOBINA	3,8	KERAMICKÁ DLŽBA	KER. OBKLAD v 2,7 m	KER. OBKLAD v 2,7 m	SKL. PODHLAV. VE v 2,7 m
105	KUCHYNKA	6,2	MARIÓLEUM	MARIÓLEUM	MARIÓLEUM	KAZET. OVĚT. PODHLAV. VE v 3 m
106	SOC. ZARÍZENÍ - NÁVADE	107	KERAMICKÁ DLŽBA	KER. OBKLAD v 2,7 m	KER. OBKLAD v 2,7 m	SKL. PODHLAV. VE v 2,5 m
107	UKLID	2,8	KERAMICKÁ DLŽBA	KER. OBKLAD v 2,7 m	KER. OBKLAD v 2,7 m	MALBA
108	ÚČEBNA	37,4	MARIÓLEUM	OTKROUPLINÝ NÁTER DO 5 m	OTKROUPLINÝ NÁTER DO 15 m	KAZETOVÝ PODHLAV. VE v 3 m
109	PŘEDSKL. PSYCHOLOG	10,3	KERAMICKÁ DLŽBA	OTKROUPLINÝ NÁTER DO 5 m	OTKROUPLINÝ NÁTER DO 15 m	MALBA
110	PSYCHOLOG	16,6	MARIÓLEUM	OTKROUPLINÝ NÁTER DO 5 m	OTKROUPLINÝ NÁTER DO 15 m	MALBA

LEGENDA MÍSTNOSTÍ (stávající část)

Č. MÍST.	ÚČEL MÍSTNOSTI	PLOCHA A (m ²)
111	CVIČNA KUCHYŇE	57,41
112	JIDELNA	190,85
113	BAR	22,36
114	SKLAD	3,38
115	KUCHYŇE	66,83
116	KUCHYŇE ČIŠŤARNA	88,71
117	CHLADÍČÍ BOX	4,77
118	CHODBA	18,17
119	SKLAD POTRAVIN	5,04
120	VÝTĚH	---
121	SKLAD	4,25
122	KANCELÁŘ	11,38
123	SATNA CHLAPCI	12,1
124	PŘEDŠÍNA	1,58
125	WC	1,35
126	SATNA DÍVKY	10,48
127	PŘEDŠÍNA	2,44
128	WC	1,06

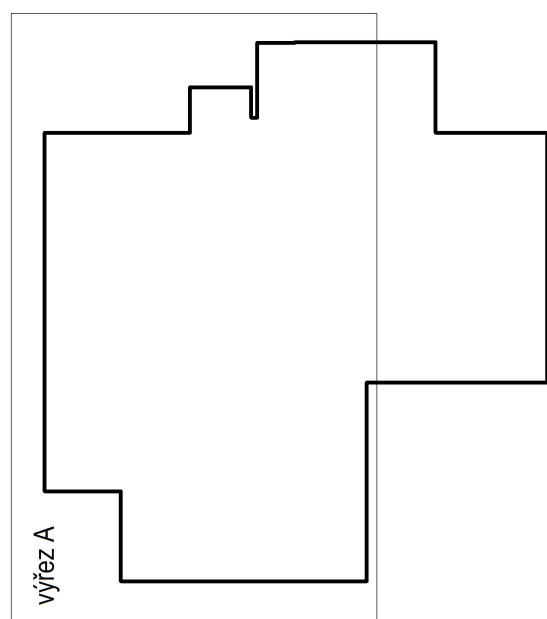

Označení svítidla	Typ	Název	Svítelná zóna
A	MODUS AREL500/2K/M	Zvšené/přizmené LED svítidlo, matná Al, mřížka, UGR<19	1 x LED, 41W, 5050nm, Ra80, 4000K
B	MODUS AREL600/3R/AS	Zvšené/přizmené LED svítidlo, asymetrické svítidlo, matná Al, mřížka, UGR<19	1 x LED, 47W, 6200nm, Ra80, 4000K
C	MODUS AREL400/3R/2K/M	Zvšené/přizmené LED svítidlo, asymetrické svítidlo, matná Al, mřížka, UGR<19	1 x LED, 47W, 4500nm, Ra80, 4000K
D	MODUS AREL400/3R/AS	Zvšené/přizmené LED svítidlo, asymetrické svítidlo, matná Al, mřížka, UGR<19	1 x LED, 39W, 4500nm, Ra80, 4000K
E	MODUS AREL400/2K/M/-/DI	Zvšené LED svítidlo, matná Al, mřížka direct/indirect, UGR<19	1 x LED, 54W, 5800nm, Ra80, 4000K
F	MODUS AREL500/2K/M/-/DI	Zvšené LED svítidlo, matná Al, mřížka direct/indirect, UGR<19	1 x LED, 79W, 8800nm, Ra80, 4000K
G	MODUS BC1000/4K/PR/3/4	Přizmené LED svítidlo, pr. 300 mm, IP54, vč. PIR odělní	1 x LED, 9W, 1000nm, Ra80, 4000K
H	MODUS BC2000/4K/PR/3/4	Přizmené LED svítidlo, pr. 300 mm, IP54, vč. PIR odělní	1 x LED, 18W, 2200nm, Ra80, 4000K
HI	- bez PIR	Přizmené/přizmené LED, nové součásti, IP20, 3hod.	1 x LED, 7W, 100lm, 5000K
NI	PANLUX EUROPA LED KOMPLET	Přizmené/přizmené LED, nové součásti, IP20, 3hod.	1 x LED, 7W, 100lm, 5000K
N2	PANLUX FINLUX LED	Přizmené/přizmené LED, nové součásti, IP65, 3hod.	1 x LED, 3W, 100lm, 5000K


Legenda:

- El. vývod 1-fázový
 Podlahová krabice A (pratahovací, odbočná)
 Podlahová krabice B (2x230V s přep. ochr., 1RxJ45)
 Podlahová krabice C (4x230V s přep. ochr., 2RxJ45)
 Sériový vypínač
 Ilustrační ovladač
 Vypínač
 Zásuvka 230V
 Zásuvka 230V IP44
 Nové svítidlo s piktogramem ve směru úniku, 1h
 Nové svítidlo s piktogramem hydrant, 1h
 Světelný zdroj (viz tabulka svítek)
 Rozvaděč
 RH – Hlavní rozvaděč
 RP-x-y – Patrový (podružný) rozvaděč
 RV – Rozvaděč vytáhnout
 Z01K – Zařízení pro odvod tepla a kouře
 Rozvaděč – RACK 19"

2-B Pevný zásuvkový panel 2x230V, 2xUSB, 1xRJ45

- Kabel ČYK-Y 3x2,5
 --- Kabel ČYK-Y 3x1,5
 --- Kabel ČYK-Y 5x1,5
 --- Kabel ČYK-O 2x1,5
 --- Kabelová trasa ve žluto
 --- Trubkování v podlaže

Stupací kabelové vedení

			
Zodpovedný projektant:	Ing. Ján Štebľa	Zakazovateľ:	Z222003
Výkonca:	David Lúskac	Support:	DPS
Sonávitka:	Ing. Pavol Končík	Datum:	11/2022
Miesto:	Planica	Formát:	1200x594
		Méridža:	Číslo výkresu:
			1:50
			D.1.4.5.03
Alaké:	PRÁSTAVBA PRO VÝBUDOVANÍ NOVÝCH PROSTOR PRO UČEBNÝ A DŮLNÝ VA BROTEPROJEKT PRO PRAKTIČKOU ŠKOLU A PRO ŽAKY ZAHLAŇOU ŠKOLY		
Časť:	Zařízení silnoproudé elektrotechniky		
Název:	Přidržky 1 NP		