


## NOVÝ STAV - PŮDORYS

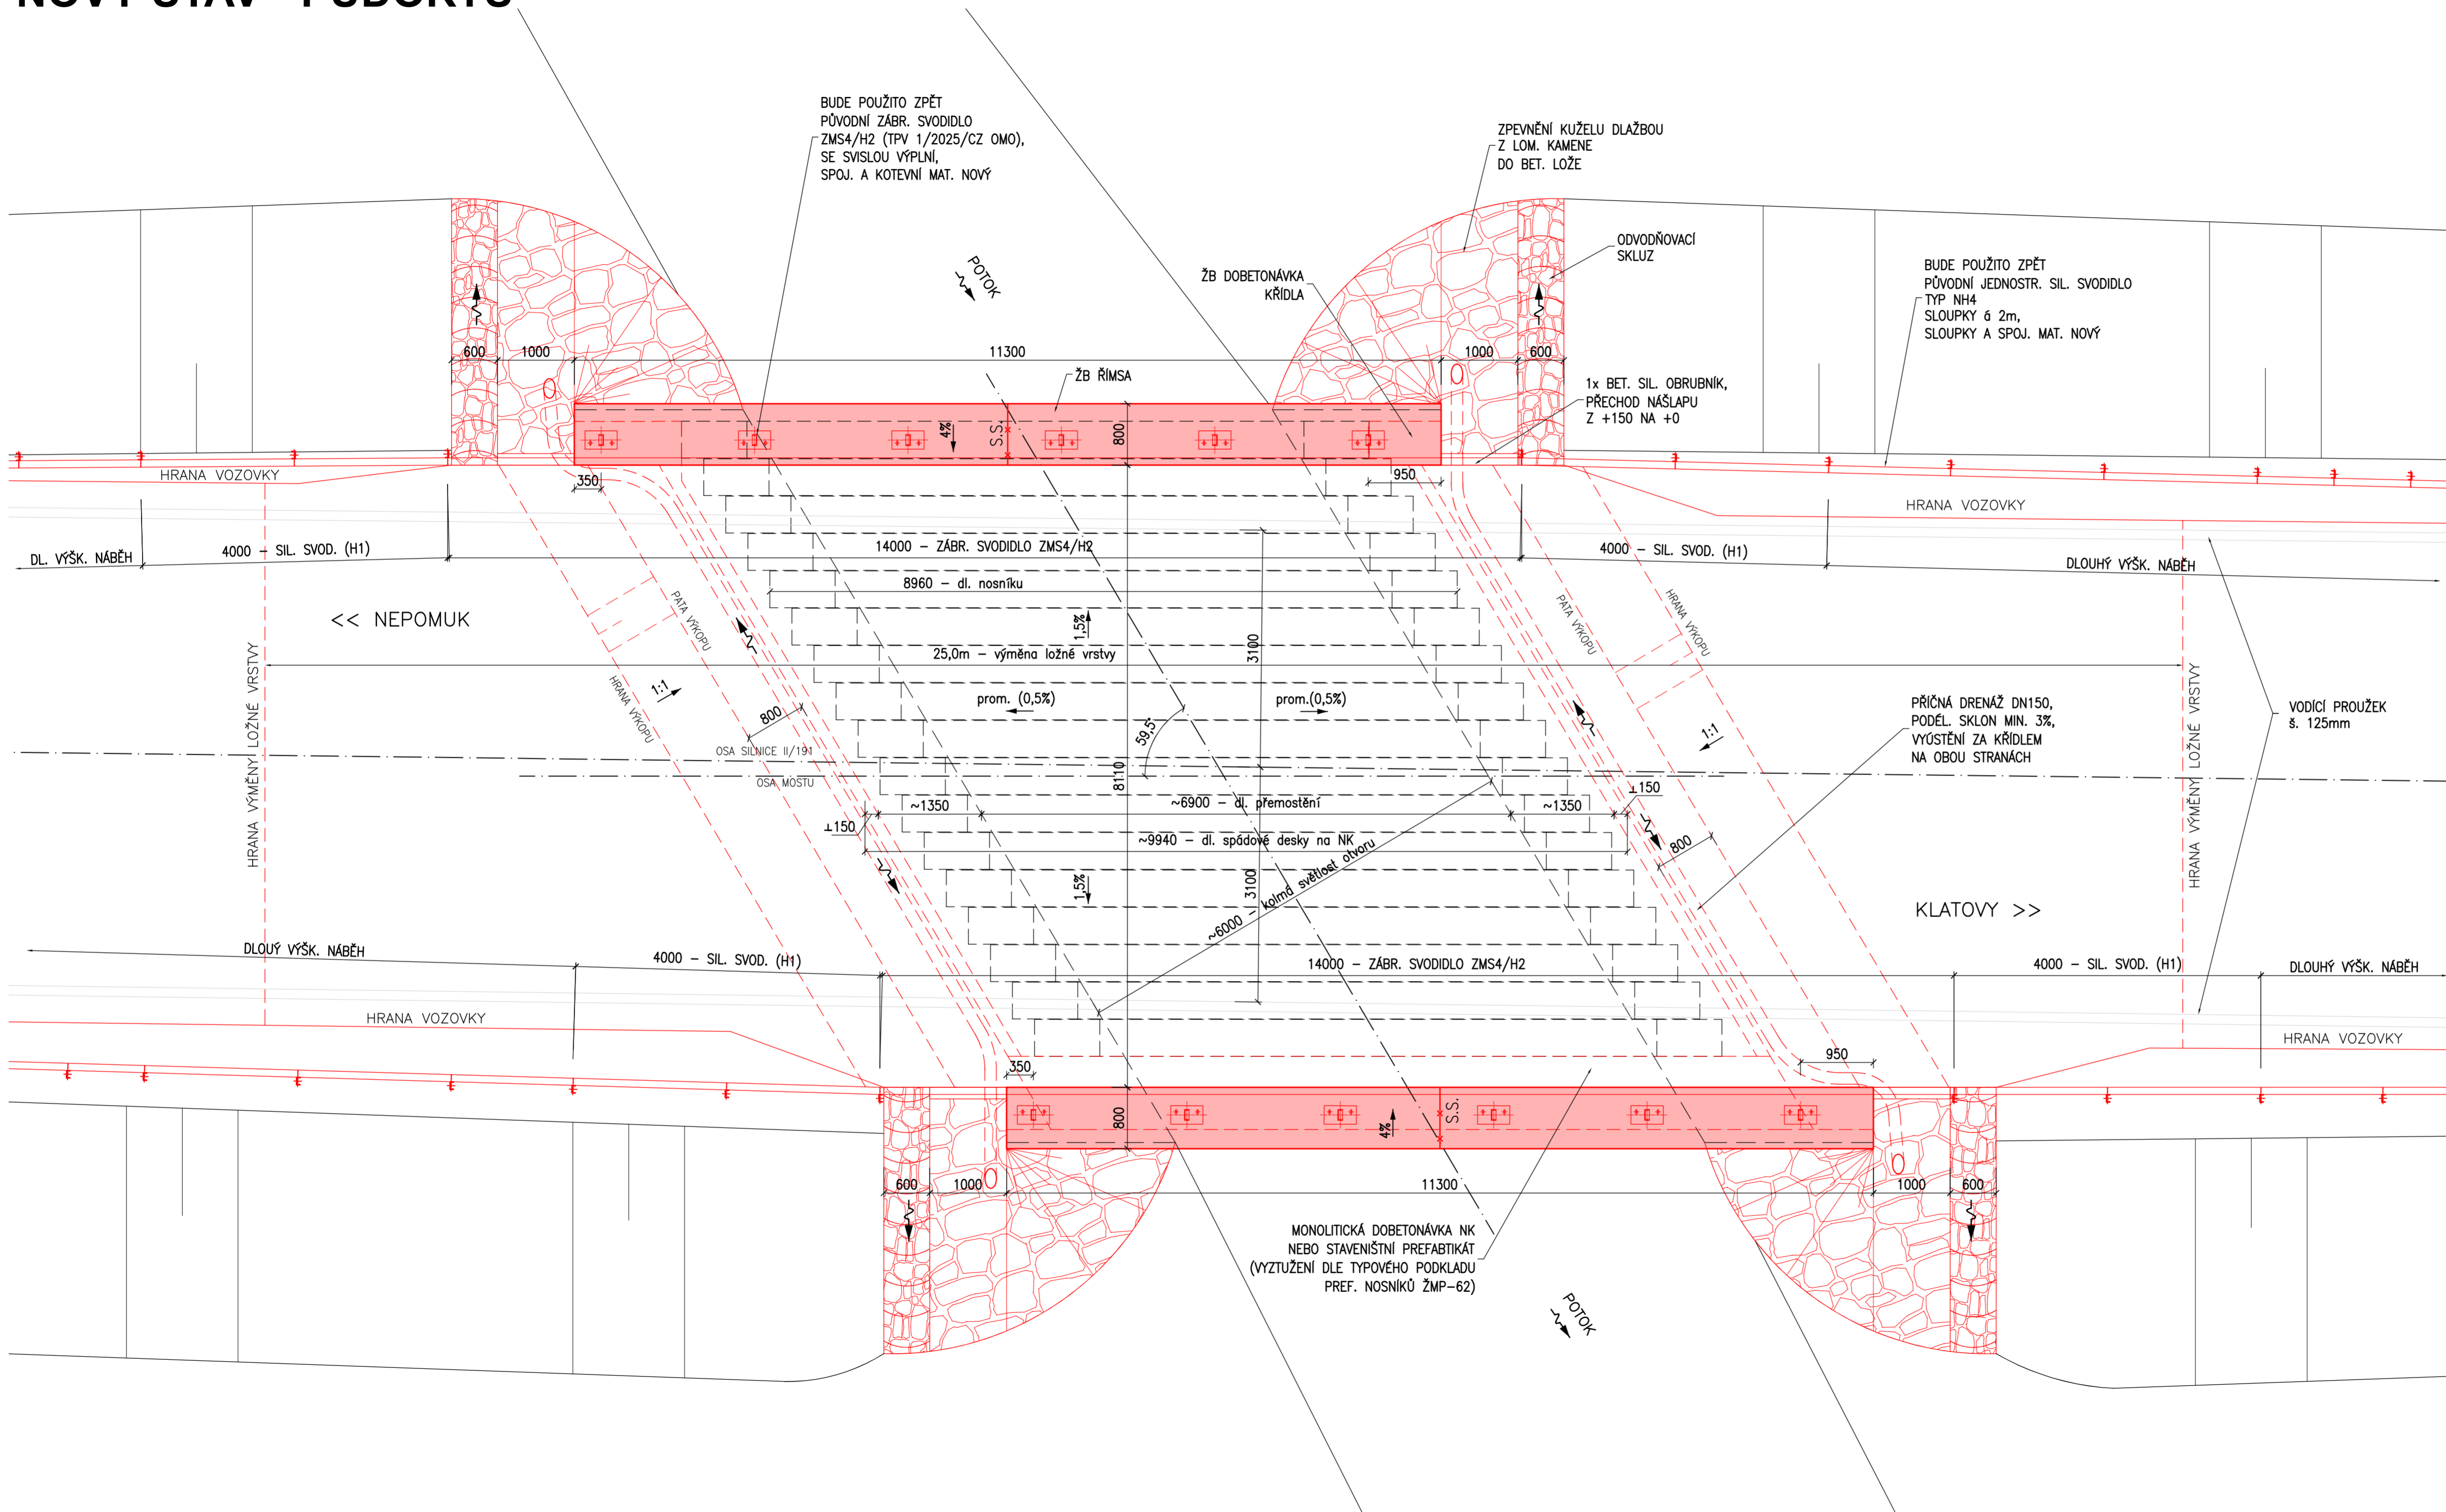

## Přehled materiálů:

Římsa	C 30/37–XF4,XD3
Spádová deska	C 30/37–XF1
Nosná kce	C 30/37–XF2,XD1
Křídlo	C 30/37–XF2,XD1
Podkl. beton	C 12/15–X0
Mezer. beton	min. C 8/10 (mezer. 20–25%)

Výztuž B500 B, KAR


krytí výztuže:	min. 40mm, jmen. 50mm
krytí výztuže říms:	min. 45mm, jmen. 55mm

## LEGENDA

NOVÉ KONSTRUKCE

POZNÁMKY

1. PROVEDENÍ ŘÍMS DLE VZOROVÝCH LISTŮ VL-4
2. ROZSAH OPRAV MŮŽE BÝT PŘÍPADNĚ UPRAVEN DLE ZJIŠTĚNÝCH SKUTEČNOSTÍ NA STAVBĚ PO ODHALENÍ ZAKRYTÝCH KONSTRUKCÍ. PŘÍPADNĚ ZMĚNY MUSÍ BÝT ODSOUHLASENY INVESTOREM.

<b>Oprava mostu - ev.č. 191-015, Ostřetice</b>			
Investor	 <b>SPRÁVA A ÚDRŽBA SILNIC PLZEŇSKÉHO KRAJE</b> příspěvková organizace Koterovská 162, 326 00 Plzeň		
Vyracoval	Ing. Hnojský	Datum	10/2025
Schválil	Ing. Fuks	Stupeň	zjednoduš. PDPS
Název části		Měřítko	1:50
<b>Most ev.č. 191-015</b>		Č. přílohy	Paré
Příloha		4	
<b>NOVÝ STAV - PŮDORYS</b>			