


PARKOVIŠTĚ

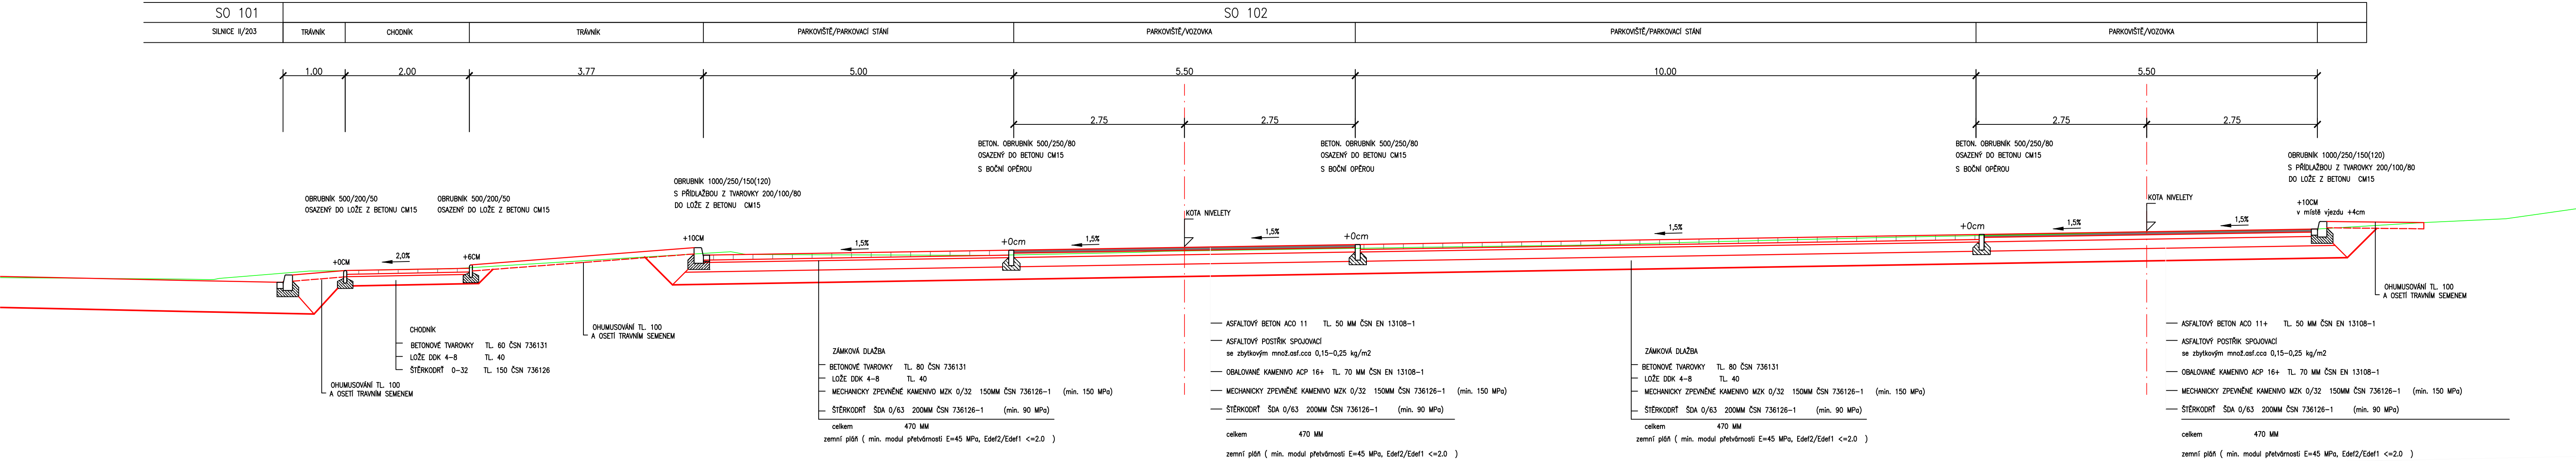

POZN.: před zahájením výkopových prací je nutné vytýčit pozemní inž. síť

V i V a p r o j e k c e s . r . o . , L e s n í 1 5 2 , 3 3 0 0 2 D ý š i n a
7 7 5 2 0 0 1 5 8 , v i k t o r v a i d i s @ s e z n a m . c z

Vypracoval: Ing. Viktor Vaidiš		Vedoucí projektu: Ing. Viktor Vaidiš		HIP:	
MÚ (OÚ) : Nýřany		Kraj: Plzeňský		Datum:	11/2023
Zadavatel: SÚSPK, Koterovská 162, 326 00 Plzeň				Měřítko:	1:50
Název akce: II/203 NÝŘANY - OKRUŽNÍ KŘÍŽOVATKA BENEŠOVA TRÍDA A ULICE HAVÍŘSKÁ				Číslo zakázky:	30-23
				Stupeň:	PDPŠ
Obsah:	SO 102 - MÍSTNÍ KOMUNIKACE A CHODNÍKY VZOROVÝ PŘÍČNÝ PROFIL - PARKOVIŠTĚ			Číslo přílohy: 8	Formát: 4A4