KRAJ: PLZEŇSKÝ
KATASTRÁLNÍ ÚZEMÍ: STARÝ SMOLIVEC, RADOŠICE
DRUH POVRCHU ÚZEMÍ: OSTATNÍ PLOCHA

Podélný profil: PROFIL SMOLIVEC M 1:1000/200

Rozsah: km 0,00000 - km 2.086

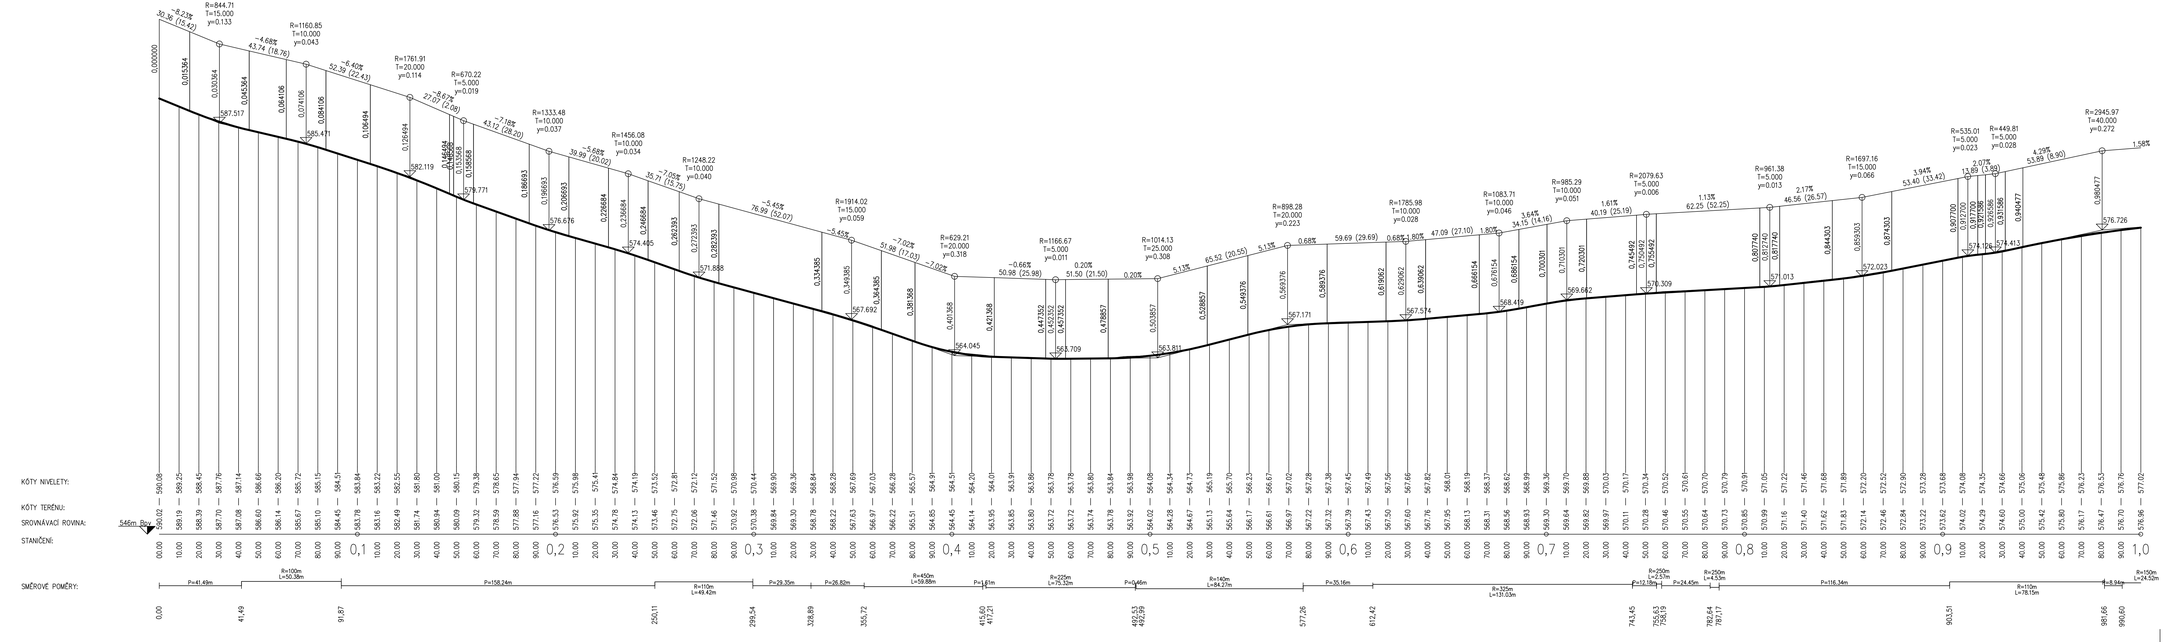

VED. PROJEKTANT: ING. TOMÁŠ MAČÁN	ZODP. PROJEKTANT: ING. TOMÁŠ MAČÁN	VYPRACOVAL: ING. TOMÁŠ MAČÁN	KRESLIL: ING. TOMÁŠ MAČÁN	MAČÁN PROJEKCE DS s.r.o. K PILE 939/8, KLATOVY 339 01 tel: 376315118 projekce@projekceds.cz	
KRAJ: PLZEŇSKÝ	KAT.ÚZEMÍ: STARÝ SMOLIVEC, RADOŠICE			FORMÁT: A4	
OBJEDNATEL: SPRÁVA A ÚDRŽBA SILNIC PLZEŇSKÉHO KRAJE (SÚS PK)				DATUM: VI/24	
AKCE: II/191 STARÝ SMOLIVEC - RADOŠICE - OPRAVA				ÚČEL: PDPS	
				ČÍS.ZAKÁZKY: 3224	
				MĚŘÍTKO: 1 : 1000/100	
OBSAH: PODÉLNÝ PROFIL KM 0,000 - 1,000 SO101 KOMUNIKACE				ČÍS. PŘÍLOHY: 7	ČÍS. KOPIE:

TATO DOKUMENTACE JEŠTĚ NEBYLA V SLOŽENÍ KU DNI TISKU PŘEDÁNA OBJEDNATELI. DOKUMENTACE JE CHRÁNĚNA AUTORSKÝM ZÁKONEM A NESMÍ BÝT ZCELA NEBO ČÁSTEČNĚ BEZ PŘEDCHOZÍHO PÍSEMNÉHO SOUHLASU OBJEDNATELE OPROVNĚNÝM TÝTO DOKUMENTACE ANI JEJÍCH ČÁSTÍ VYLOŽIT, KOPÍROVAT NEBO ZPŘÍSTUPNIT JINÝM OSOBÁM