

NEJMENŠÍ VODOROVNÁ VZDÁLENOST OKRAJE SVISLÉ DOPRAVNÍ ZNAČKY, DOPRAVNÍHO VÝSTRAŽNÍHO ZAŘÍZENÍ NEBO JEHO NOSNÉ KONSTRUKCE OD VNĚJŠÍHO OKRAJE VOZOVKY JE 0,50 M, NEJVĚŠÍ VZDÁLENOST JE 2,00 M

OSAŽENÍ ZNAČEK PROVÁDĚT DLE TP 65 - ZÁSADY PRO DOPRAVNÍ ZNAČENÍ PK

SPODNÍ OKRAJ ZNAČKY UMÍSTIT MIN. 2,20 M NAD ÚROVŇÍ CHODNÍKU, NEBO OSAĐIT MEZI SLOUPKY DOPRAVNÍCH ZNAČEK VE VÝŠCE 100 - 250 MM ZARÁŽKU PRO SLEPEČKOU HUL


PŘI OSAŽENÍ ZNAČEK DODRŽET PRŮCHOZÍ PROFIL, MIN. 0,90 M

PŘED ZAHÁJENÍM ZEMNÍCH PRACÍ VYTÝČIT VŠECHNY INŽENÝRSKÉ SÍTĚ A DODRŽOVAT PODMINKY JEJICH SPRÁVKY

ZÁKRES INŽENÝRSKÝCH SÍTĚK SLOUŽÍ JAKO VYTÝČOVACÍ VÝKRES

KABELY NUTNO VYTÝČIT A OVĚRIT SONDAMI

CHUDENICE - TYRŠOVA ULICE



LEGENDA

	STARÝ STAV
	NOVÝ STAV
	HŘANICE PARCEL DLE KN
	ČÍSLO PARCEL DLE KN

LEGENDA - POVRCHY

	VOZOVKA - REKONSTRUKCE
	VOZOVKA - OPRAVA KRYT
	CHODNÍK - ŽULOVÁ DLAŽBA 7/9
	CHODNÍK - BETONOVÁ DLAŽBA 60 MM
	SEZD - ŽULOVÁ DLAŽBA
	SEZD - BETONOVÁ DLAŽBA 80 MM
	PARKOVACÍ STÁNÍ - ŽULOVÁ DLAŽBA 10/12
	VEGETAČNÍ ÚPRAVA - PARKOVÝ TRÁVNÍK
	VELKÁ ŽULOVÁ KOSTKA
	NEPŘEPŮVNĚNÁ KRAJNICE
	SEZD NA POZEMEK - ŽULOVÁ DLAŽBA 10/12
	VAROVNÉ A SIGNÁLNÍ PÁSY - TVAROVKY S RELIEFNÍM POVRCHEM NV 163/2002 SB. A TN TZ05 12.02.04. - 06
	ŽULOVÁ DESKA - LEMOVÁNÉ VAROVNÝCH A SIGNÁLNÍCH PÁSŮ, KONTRASTNÍ PÁS

LEGENDA - INŽENÝRSKÉ SÍTĚ NAVRŽENÉ


	BETONOVÁ ULČNÍ VPUST
--	----------------------

LEGENDA - INŽENÝRSKÉ SÍTĚ STAŽOVACÍ

	SŽELOVACÍ KABELY CETIN VZDUCH
	SŽELOVACÍ KABELY CETIN
	KABELY VN
	KABELY VN VZDUCH
	KABELY VN VZDUCH
	PLYNOVOD NTL
	PLYNOVOD STL
	VODOVOD - NIMO PROVOZ
	VODOVOD
	KANALIZACE
	VEŘEJNÉ OSVĚTLENÍ
	SŽELOVACÍ VEDENÍ ICT

LEGENDA - INŽENÝRSKÉ SÍTĚ NAVRŽENÉ

	NAVRHOVANÁ DEŠŤOVÁ KANALIZACE
	NAVRHOVANÁ SPRAŠKOVÁ KANALIZACE
	NAVRHOVANÝ VODOVOD
	NAVRHOVANÁ PŘÍPOJKA KANALIZAČNÍ-DEŠŤOVÁ
	NAVRHOVANÁ PŘÍPOJKA KANALIZAČNÍ-SPRAŠKOVÁ
	NOVÉ VEŘEJNÉ OSVĚTLENÍ

VED. PROJEKTANT		ZOOP. PROJEKTANT	VYPRACOVAL	KRESLIL	 MACÁN PROJEKCE DS s.r.o. ČECHOVA 193, CHUDENICE 339 01 tel. 376315118 projektds@projektds.cz
ING. TOMÁŠ MACÁN		ING. TOMÁŠ MACÁN	ING. TOMÁŠ MACÁN	ING. TOMÁŠ MACÁN	
KRAJ		PLZEŇSKÝ	KAT.ÚZEMÍ		CHUDENICE
OBJEDNATEL		SPRÁVA A ÚDRŽBA SILNIC PLZEŇSKÉHO KRAJE, OBEC CHUDENICE			
AKCE					
II/184 PRŮTAH CHUDENICE, REKONSTRUKCE					
OBSAH		ČÍS. PŘÍLOHY		ČÍS. KOPIE	
KOORDINAČNÍ SITUACNÍ VÝKRES 4. ČÁST		C6			
SITUACNÍ VÝKRESY					

TATO DOKUMENTACE VČETNĚ VŠECH PŘÍLOH JE VLASTNOSTÍ VLASTNÍKŮ MACÁN PROJEKCE DS s.r.o. OBJEDNATEL TATO DOKUMENTACE JE OPRAVEN V ÚČELNÍM VYPRACOVÁNÍ Z LOUPEŽNÝCH DOKUMENTŮ A NEJEDNÁ SE O PŘÍLOHU. TATO DOKUMENTACE JE VLASTNOSTÍ VLASTNÍKŮ MACÁN PROJEKCE DS s.r.o. OBJEDNATEL TATO DOKUMENTACE JE OPRAVEN V ÚČELNÍM VYPRACOVÁNÍ Z LOUPEŽNÝCH DOKUMENTŮ A NEJEDNÁ SE O PŘÍLOHU. TATO DOKUMENTACE JE VLASTNOSTÍ VLASTNÍKŮ MACÁN PROJEKCE DS s.r.o. OBJEDNATEL TATO DOKUMENTACE JE OPRAVEN V ÚČELNÍM VYPRACOVÁNÍ Z LOUPEŽNÝCH DOKUMENTŮ A NEJEDNÁ SE O PŘÍLOHU.