

# CHUDENICE - KVAPILOVA ULICE

NEJMENŠÍ VODOROVNÁ VZDÁLENOST OKRAJE SVISLÉ DOPRAVNÍ ZNAČKY , DOPRAVNÍHO VÝSTRAŽNÉHO ZAŘÍZENÍ NEBO JEHO NOSNÉ KONSTRUKCE OD VNĚJŠÍHO OKRAJE VOZOVKY JE 0,50 M, NEJVEŠTÍ VZDÁLENOST JE 2,00 M

OSAZENÍ ZNAČEK PROVÁDĚT DLE TP 65 - ZÁSADY PRO DOPRAVNÍ ZNAČENÍ PK


SPODNÍ OKRAJ ZNAČKY UMÍSTIT MIN 2,20 M NAD ÚROVNÍ CHODNÍKU, NEBO OSADIT MEZI SLOUPKY DOPRAVNÍCH ZNAČEK VE VÝŠCE 100 - 250 MM ZARÁŽKU PRO SLEPEČKOU HŮL

PŘI OSAZENÍ ZNAČEK DODRŽET PRŮCHOZÍ PROFIL MIN. 0,90 M

PŘED ZAHAJENÍM ZEMNÍCH PRACÍ VYTÝČIT VŠECHNY INŽENÝRSKÉ SÍTĚ A DODRŽOVAT PODMÍNKY JEJICH SPRÁVCŮ

ZÁKRES INŽENÝRSKÝCH SÍTÍ NESLOUŽÍ JAKO VYTÝČOVACÍ VÝKRES

KABELY NUTNO VYTÝČIT A OVĚŘIT SONDAMI

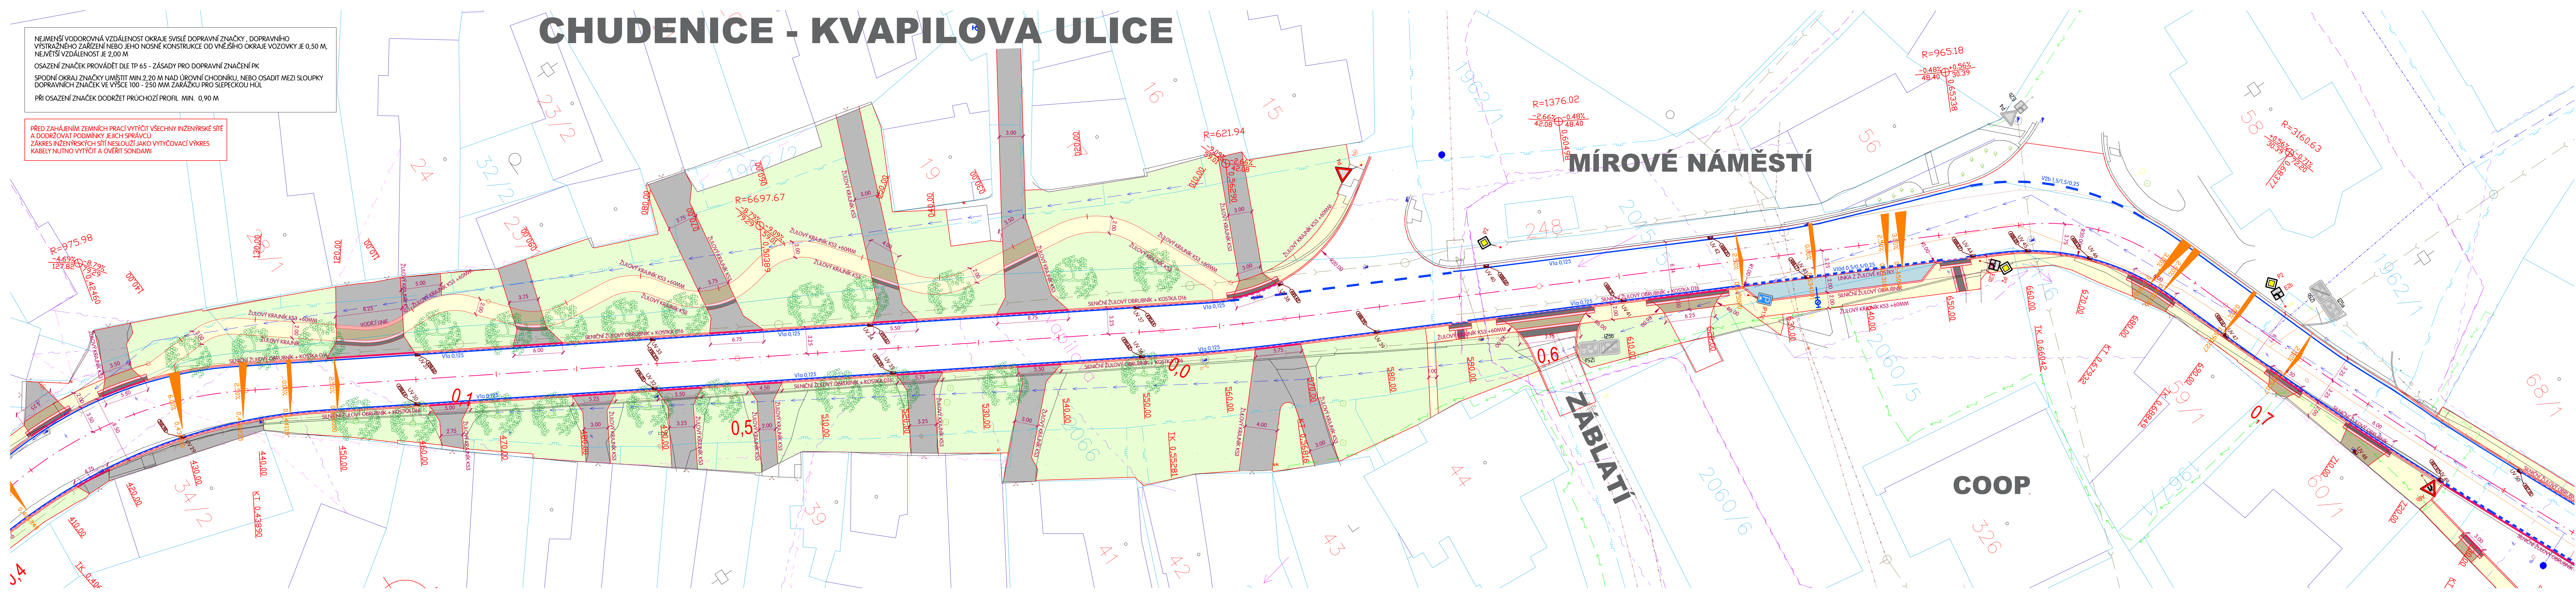

## LEGENDA

|  |  |
|--|--|
|  | VOZOVKA - REKONSTRUKCE   |
|  | VOZOVKA - OPRAVA KRYT  |
|  | CHODNÍK - ŽULOVÁ DLAŽBA 7/9  |
|  | CHODNÍK - ŽULOVÁ DLAŽBA 60 MM  |
|  | SJEZD - ŽULOVÁ DLAŽBA  |
|  | SJEZD - BETONOVÁ DLAŽBA 80 MM  |
|  | PARKOVACÍ STÁNÍ - ŽULOVÁ DLAŽBA 10/12  |
|  | VEGETAČNÍ ÚPRAVA - PARKOVÝ TRÁVNÍK   |
|  | VELKÁ ŽULOVÁ KOSTKA  |
|  | NEZPEVNĚNÁ KRAJNICE  |
|  | SJEZD NA POZEMEK - ŽULOVÁ DLAŽBA 10/12   |
|  | VAROVNÉ A SIGNÁLNÍ PÁSY - TVAROVKY S RELIEFNÍM PОВRCHEM NV 163/2002 SB. A TN TZÚS 12.02.04. - 06 |
|  | ŽULOVÁ DESKA - LEMOVÁNÍ VAROVNÝCH A SIGNÁLNÍCH PÁSŮ, KONTRASTNÍ PÁS                              |

## LEGENDA - POVRCHY


|  |  |
|--|--|
|  | VOZOVKA - REKONSTRUKCE   |
|  | VOZOVKA - OPRAVA KRYT  |
|  | CHODNÍK - ŽULOVÁ DLAŽBA 7/9  |
|  | CHODNÍK - ŽULOVÁ DLAŽBA 60 MM  |
|  | SJEZD - ŽULOVÁ DLAŽBA  |
|  | SJEZD - BETONOVÁ DLAŽBA 80 MM  |
|  | PARKOVACÍ STÁNÍ - ŽULOVÁ DLAŽBA 10/12  |
|  | VEGETAČNÍ ÚPRAVA - PARKOVÝ TRÁVNÍK   |
|  | VELKÁ ŽULOVÁ KOSTKA  |
|  | NEZPEVNĚNÁ KRAJNICE  |
|  | SJEZD NA POZEMEK - ŽULOVÁ DLAŽBA 10/12   |
|  | VAROVNÉ A SIGNÁLNÍ PÁSY - TVAROVKY S RELIEFNÍM PОВRCHEM NV 163/2002 SB. A TN TZÚS 12.02.04. - 06 |
|  | ŽULOVÁ DESKA - LEMOVÁNÍ VAROVNÝCH A SIGNÁLNÍCH PÁSŮ, KONTRASTNÍ PÁS                              |

## LEGENDA - INŽENÝRSKÉ SÍTĚ NAVRŽENÉ

|  |                         |
|--|-------------------------|
|  | BETONOVÁ LIČNÍKOVÁ VÝST |
|--|-------------------------|

## LEGENDA - INŽENÝRSKÉ SÍTĚ STÁVAJÍCÍ

|  |                               |
|--|-------------------------------|
|  | SĐELOVACÍ KABELY CETIN VZDUCH |
|  | SĐELOVACÍ KABELY CETIN        |
|  | KABELY NN                     |
|  | KABELY VN                     |
|  | KABELY NN VZDUCH              |
|  | KABELY VN VZDUCH              |
|  | PLYNOVOD NTL                  |
|  | PLYNOVOD STL                  |
|  | VODOVOD - MIMO PROVOZ         |
|  | VODOVOD                       |
|  | KANALIZACE                    |
|  | VEŘEJNÉ OSVĚTLENÍ             |
|  | SĐELOVACÍ VEDENÍ ICT          |

|   |                  |                  |                  |  |            |
|---|------------------|------------------|------------------|--|------------|
| VED. PROJEKTANT   | ZODP. PROJEKTANT | VYPRACOVAL       | KRESLIL          | <br>MACAN PROJEKCE DS s.r.o.<br>ČECHOVA 193, CHUDENICE 339 01<br>tel. 376315118<br>projekceds@projekceds.cz |            |
| ING. TOMÁŠ MACÁN  | ING. TOMÁŠ MACÁN | ING. TOMÁŠ MACÁN | ING. TOMÁŠ MACÁN |  |            |
| OBJEDNATEL  |                  | KAT. ÚZEMÍ       | CHUDENICE        |  |            |
| SPRÁVA A ÚDRŽBA SILNIC PLZEŇSKÉHO KRAJE, OBEC CHUDENICE |                  |                  |                  |  |            |
| AKCE  |                  |                  |                  |  |            |
| II/184 PRŮTAH CHUDENICE, REKONSTRUKCE                   |                  |                  |                  | FORMÁT   | A4         |
|   |                  |                  |                  | DATUM  | XI/25      |
|   |                  |                  |                  | ÚČEL   | PDPs       |
|   |                  |                  |                  | ČÍS. ZAKÁZKY   | 6325       |
|   |                  |                  |                  | MĚŘITKO  | 1 : 250    |
|   |                  |                  |                  | ČÍS. PŘÍLOHY   | ČÍS. KOPIE |
| OBSAH   |                  |                  |                  | 4  |            |
| SITUACE 3. ČÁST   |                  |                  |                  |  |            |
| S0102 CHODNÍKY  |                  |                  |                  |  |            |

TATO DOKUMENTACE VČETNĚ VŠECH PŘÍLOH JE DUŠEVNÍM VLASTNICTVEM FIRMY MACÁN PROJEKCE DS s.r.o. OBJEDNATEL TĚTO DOKUMENTACE JE OPRAVNĚN A VYUŽÍT K ÚČELŮM VYPRACOVÁNÍ A ZUZAVNĚNÍ SVOJOU JINÉ OSOBY JAK PRÁVNICKÉ TAK FYZICKÉ NEJBOU BEZ PŘEDCHOZÍHO SOHLASU OBJEDNATELE OPRAVNĚNÍ TUTO DOKUMENTACI ANI JEJÍ ČÁSTI VYUŽÍVAT, KOPÍROVAT NEBO ZPŘÍSTUPNIT JINÝM OSOBÁM.