
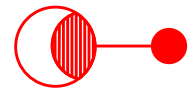


2-12 - RVO Panský dům

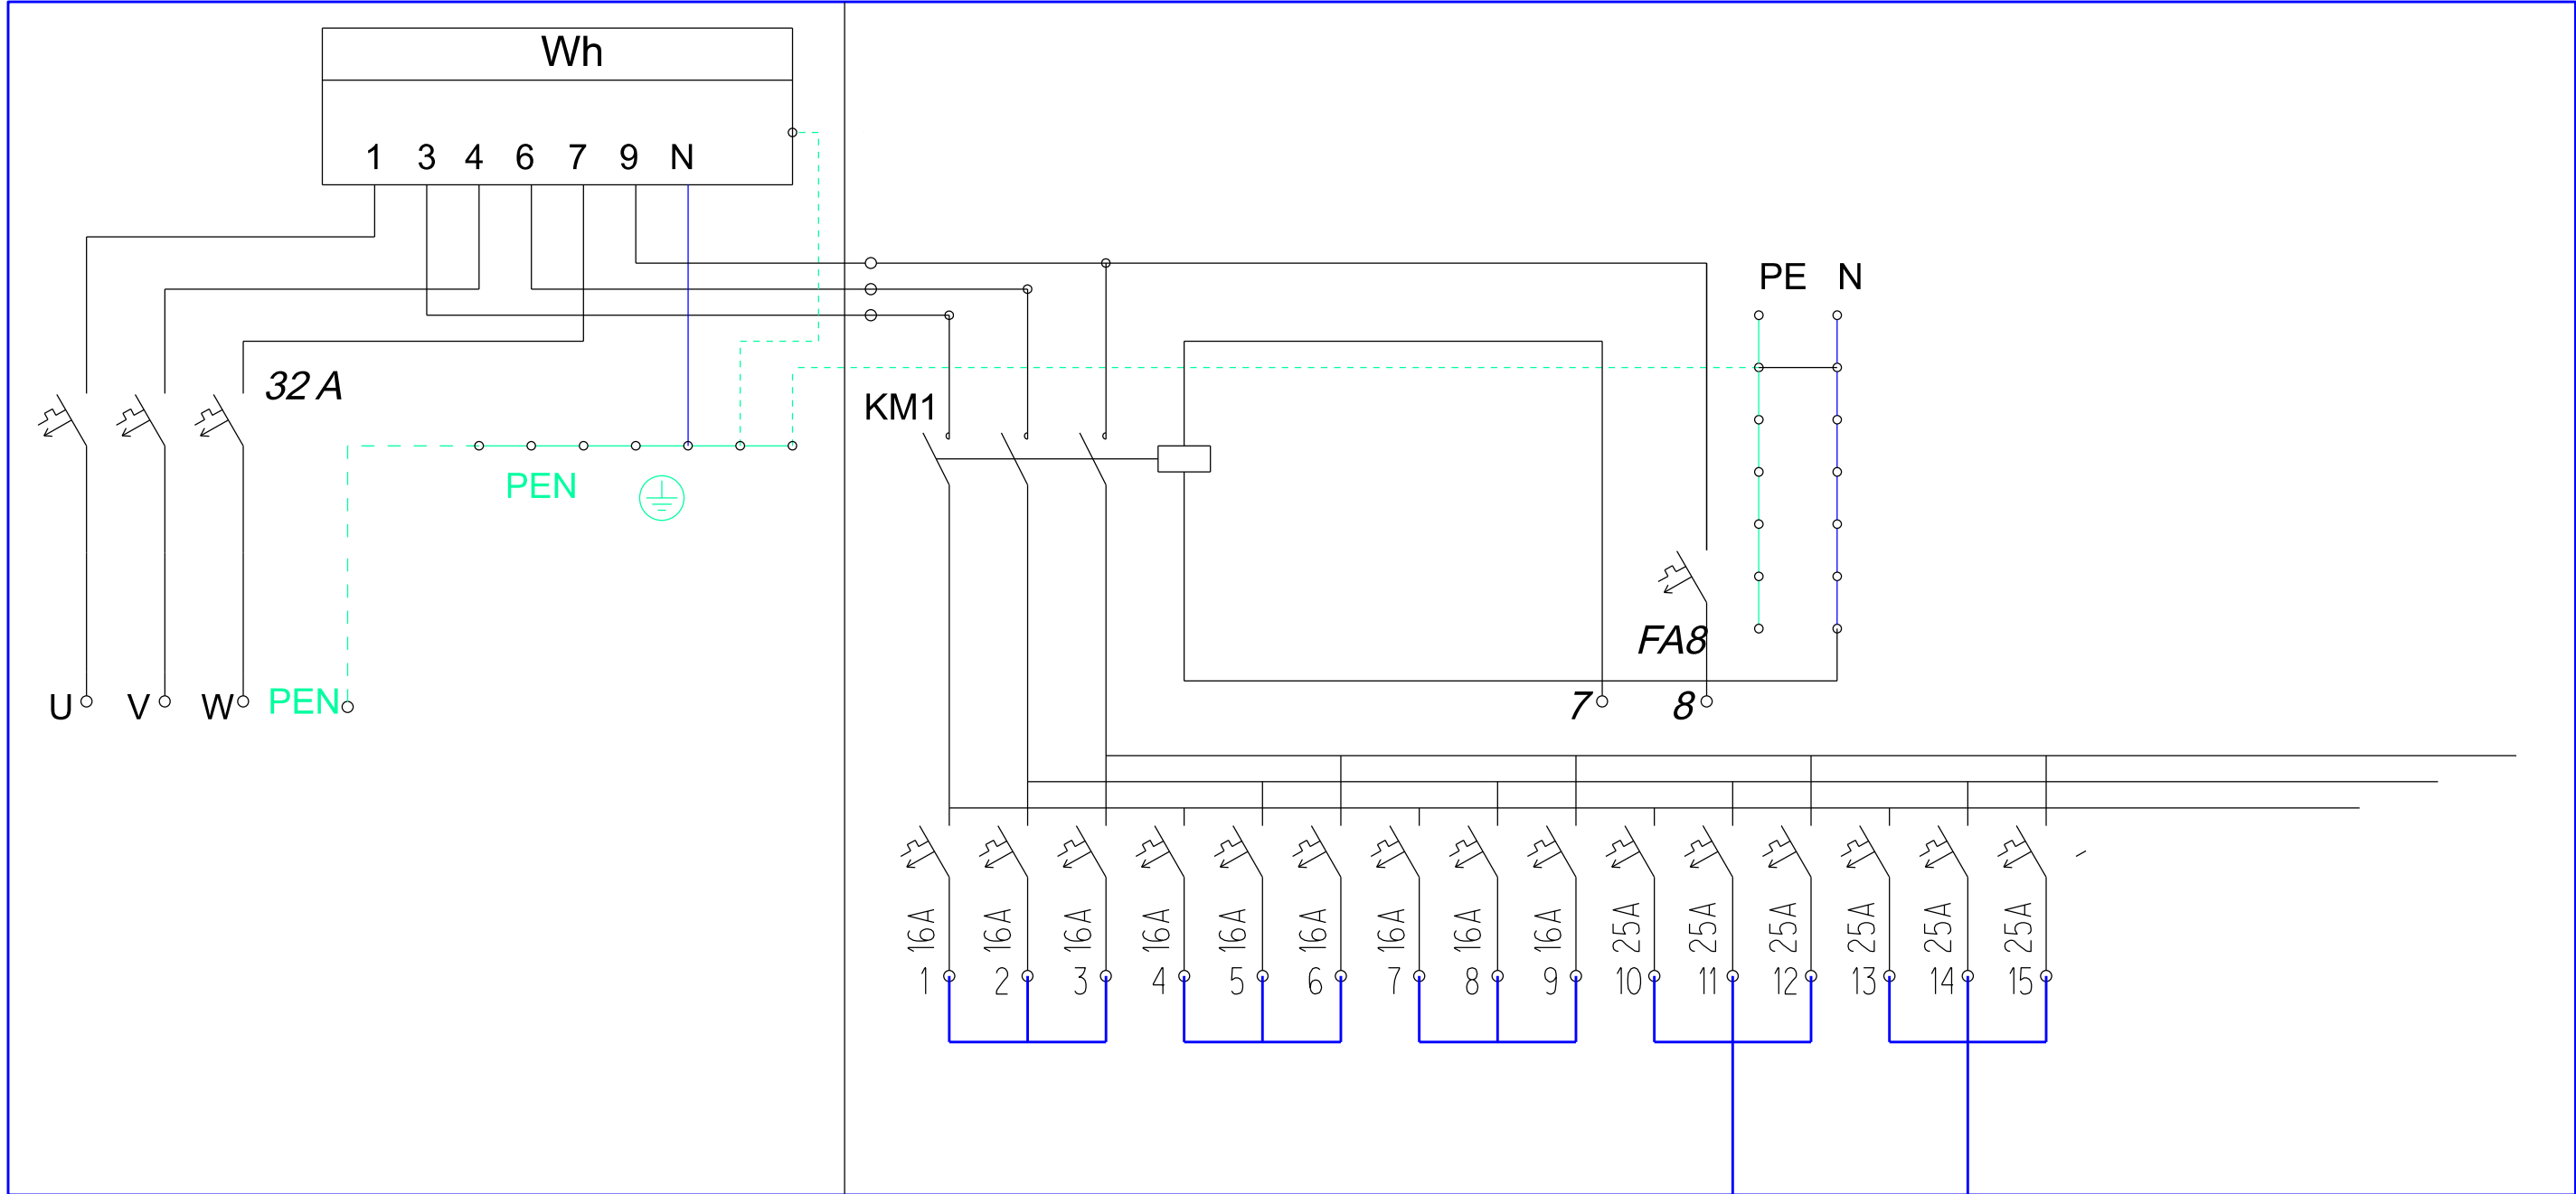


světlo V0, silniční stožár 8 m, výložník 2 m  
LED světlo 40 W, barva světla 2700K, zásuvka pro adaptér NEMA

nový CYKY-J 4x10


stávající kabel V0

- Elektronický předřadník ve všech svítidlech nastavit ve výrobě na
- automatickou adaptaci ZAP/VYP dle ročního období
  - snížení intenzity osvětlení od 23.00 do 5.00
  - svítidla vybavit konektorem pro osazení komunikátoru

V CELÉ DÉLCE VÝKOPŮ PŘILOŽIT KE KABELŮM V0 ZEMNÍČÍ VODIČ  
FEZN 10 MM<sup>2</sup> A PŘIPOJIT A NEJ VŠECHNY STOŽÁRY A ROZPOJOVACÍ SKŘÍŇE

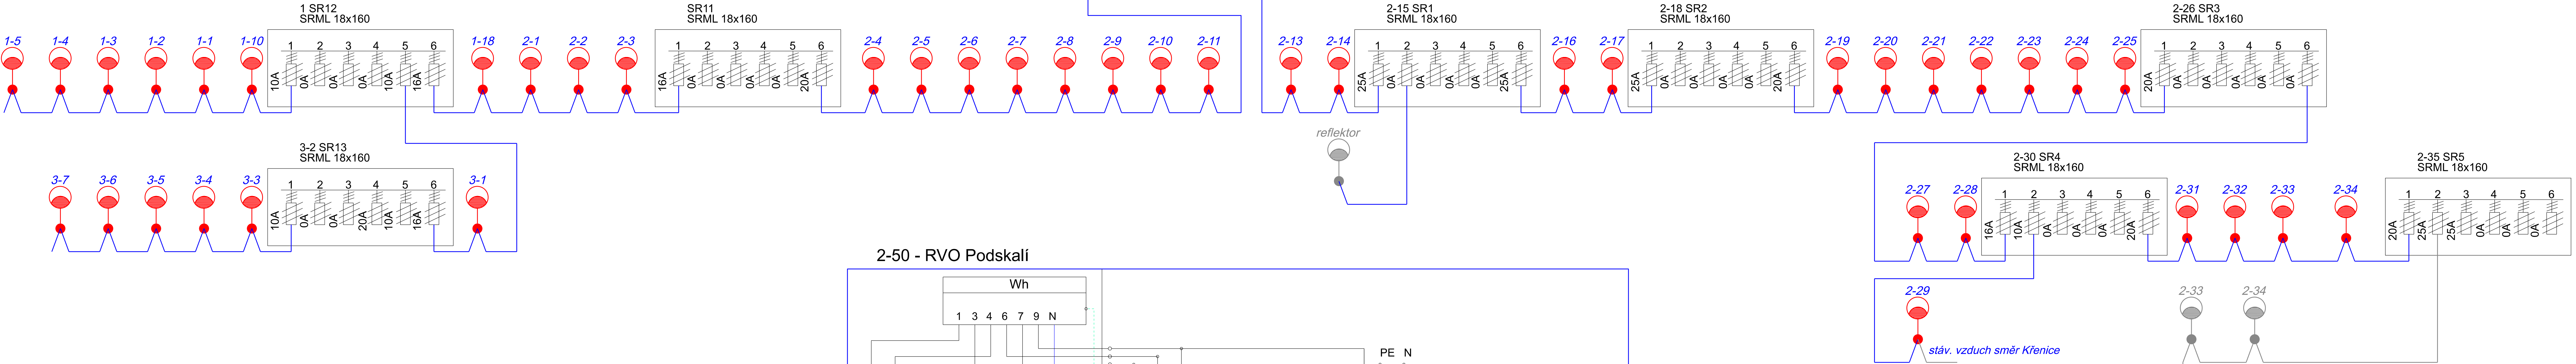

2-50 - RVO Podskalí

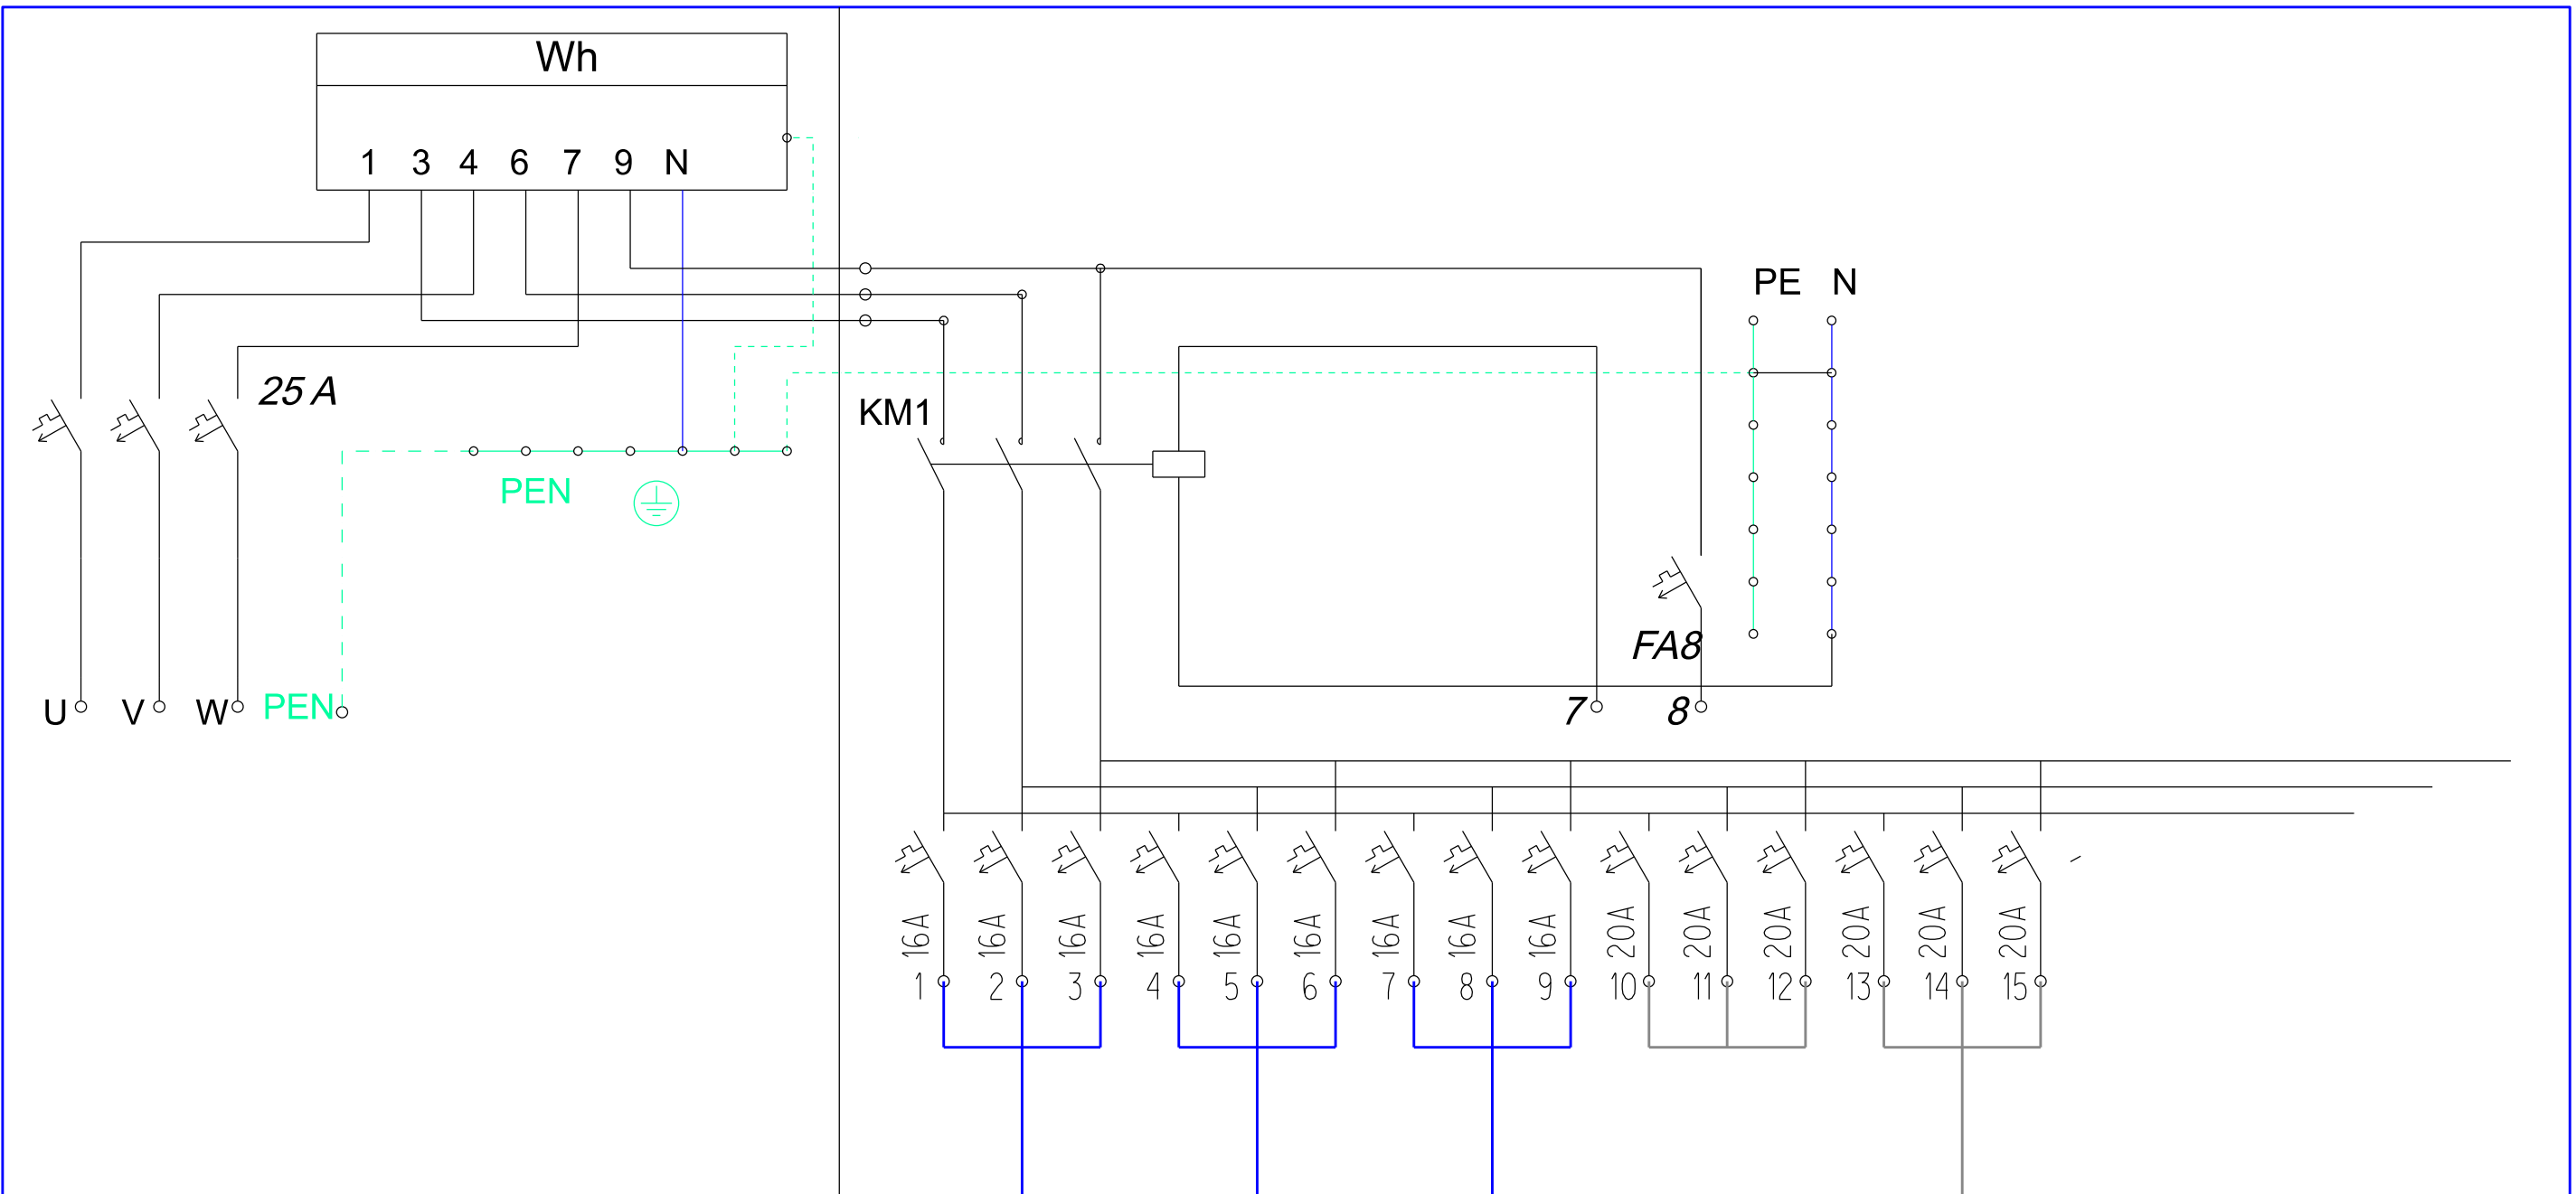

VED. PROJEKTANT		ZODP. PROJEKTANT		VYPRACOVAL		KRESLIL		 <div>JH projekt s.r.o. Národních mučedníků 196, 339 01 Klatovy IČ: 28048563, DIČ: CZ28048563 tel. 606 636 204, jhavlik@jhprojekt.cz</div>	
ING. HAVLIK		ING. HAVLIK		ING. HAVLIK		ING. HAVLIK			
KRAJ		Plzeňský		KAT.ÚZEMÍ		Chudenice		FORMÁT	3x A4
OBJEDNATEL: Městys Chudenice, Kvapilova 215, 339 01 Chudenice, IČ 00255599								DATUM	12/2025
II/184 PRŮTAH CHUDENICE, REKONSTRUKCE veřejné osvětlení								STUPEŇ	DPS
								ČÍS.ZAKÁZKY	2023009
								MĚŘITKO	-----
OBSAH								ČÍS. PŘÍLOHY	ČÍS. KOPIE
								VEŘEJNÉ OSVĚTLENÍ SCHEMA ZAPOJENÍ SÍTĚ	