


# DOMAŽLICE

Domažlická nemocnice  
1 : 250

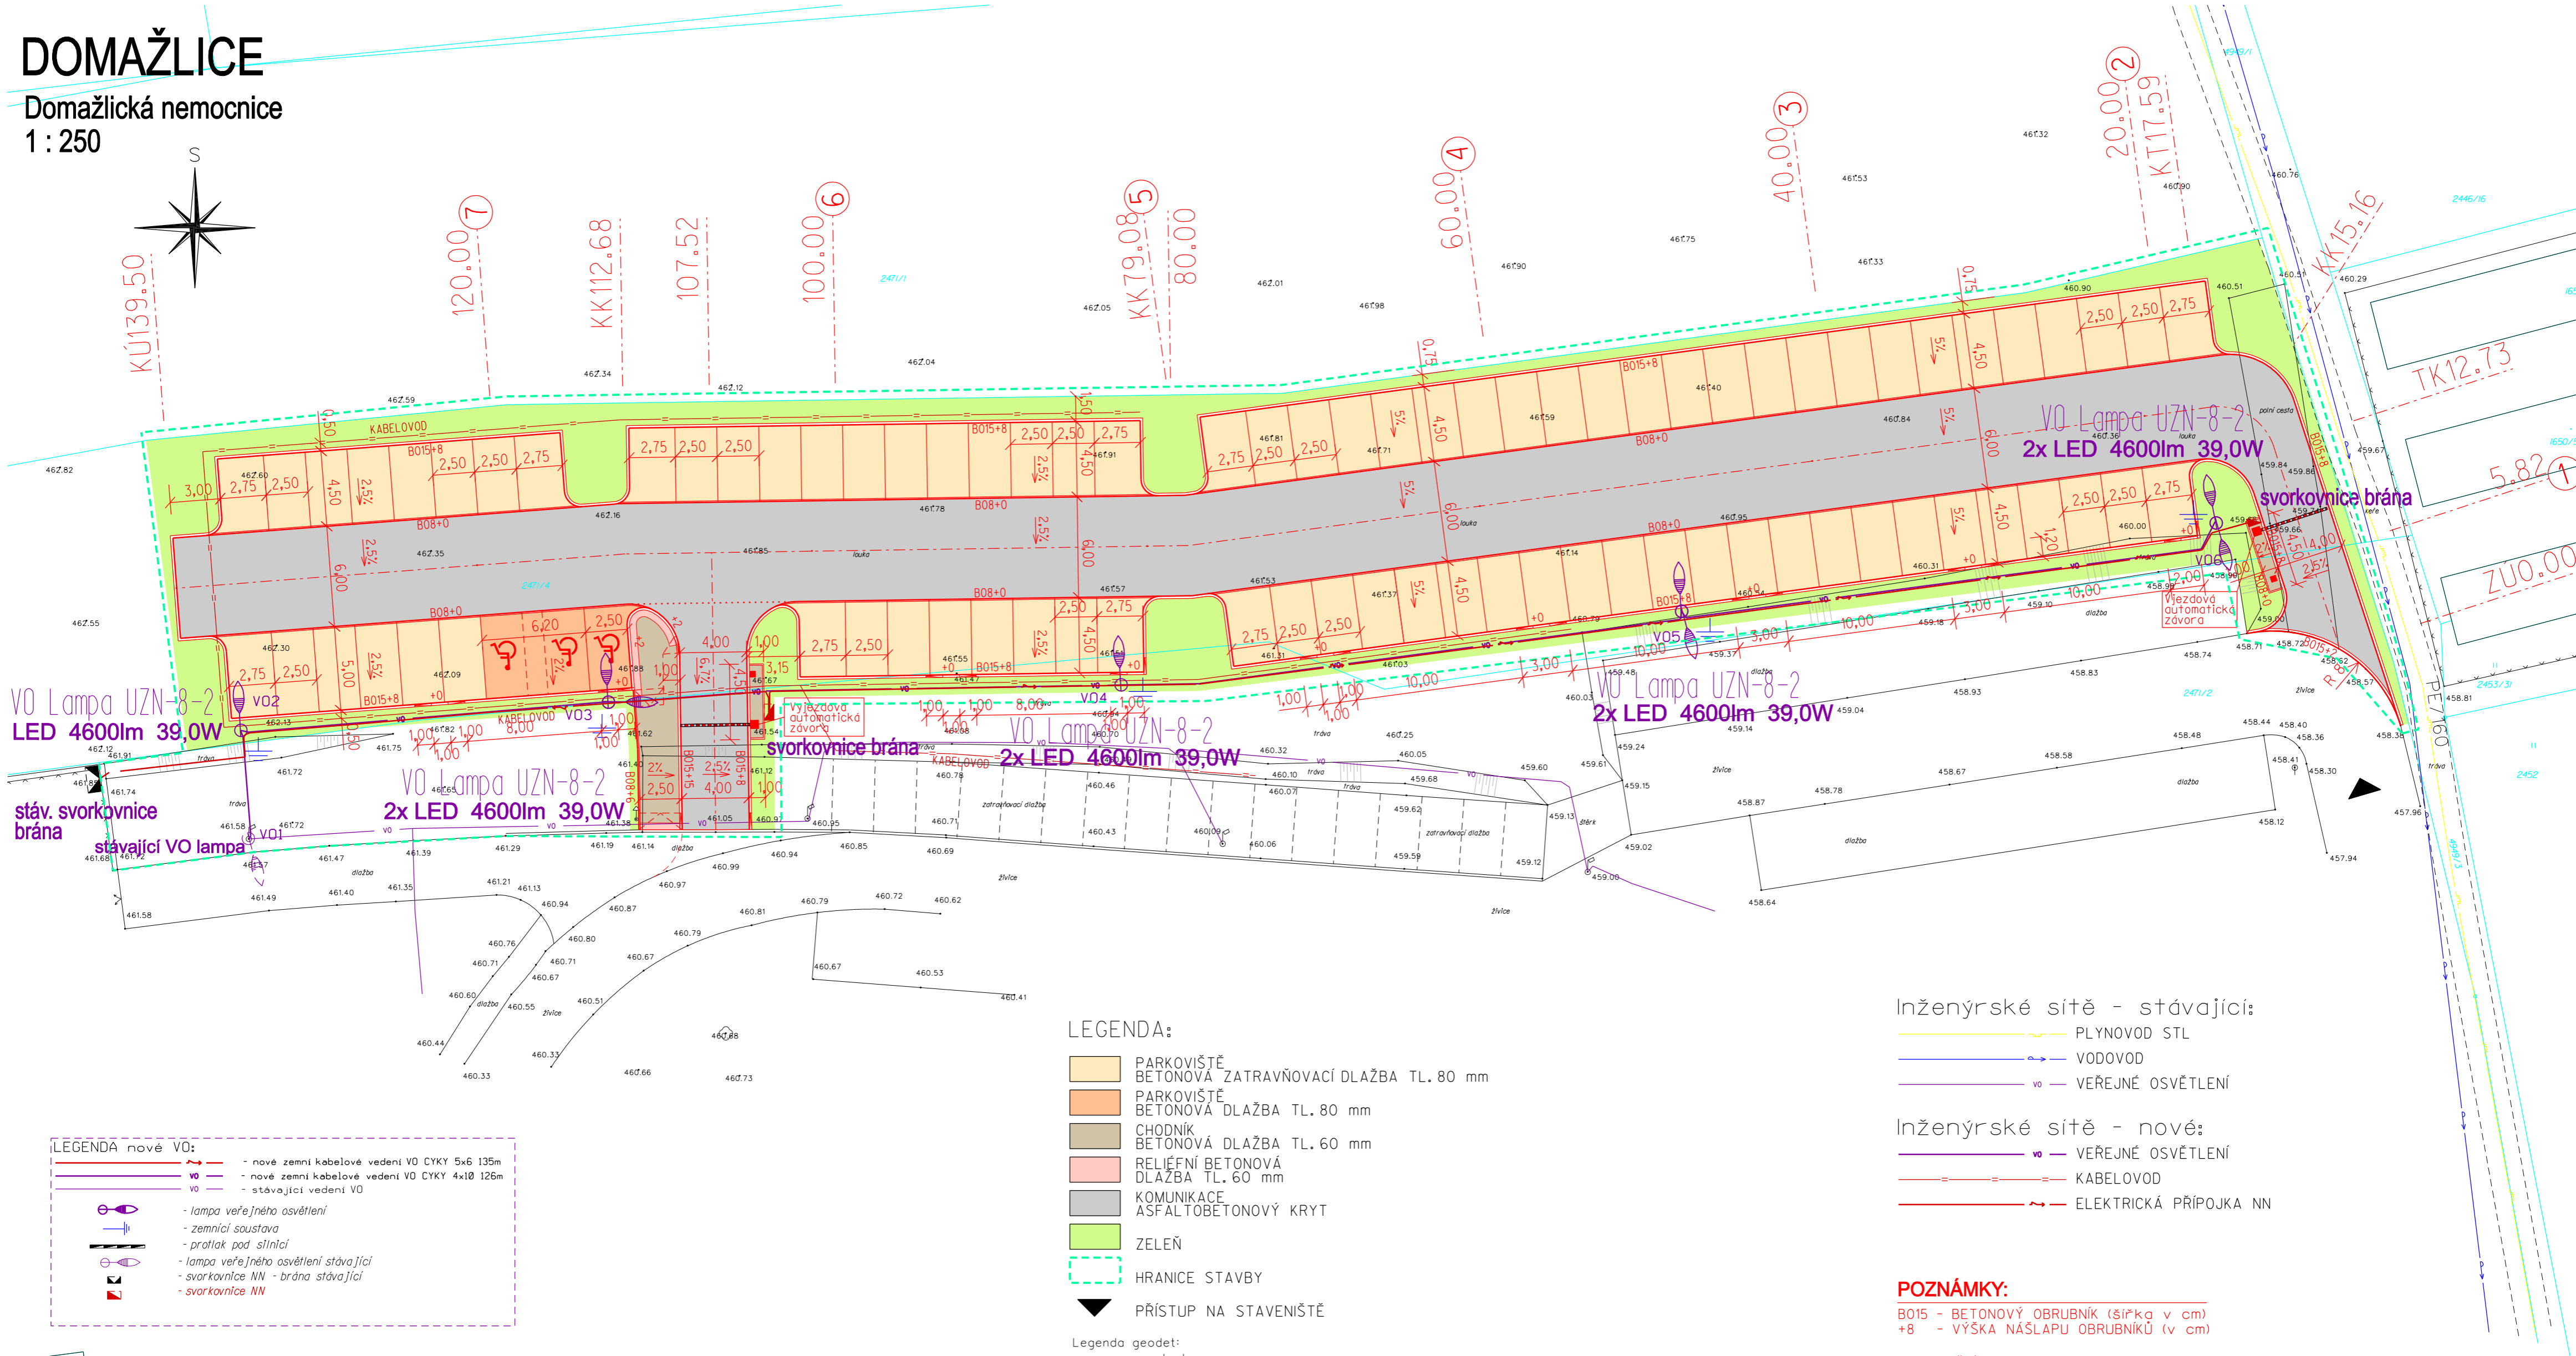

Projektoval:	Zodpovědný projektant.:	Projektování elektrických zařízení	
Váchal Tomáš	Váchal Tomáš	Tomáš Váchal Kout na Šumavě 322 16.738 16442	
Kraj: Plzeňský	Obec: Domažlice	Datum	5/2025
Investor:	INVESTOR: Domažlická nemocnice a.s., Kozinova 292, 344 22	Zakázka č.	
Název stavby:	<b>Domažlická nemocnice - Odstavná plocha Elektro a sdělovací objekty - veřejné osvětlení</b>	Stupeň PD	SP
Obsah výkresu: Montáž	<b>veřejné osvětlení</b>	Archiv. č.	
		Formát	A2
		Měřítko:	Číslo výkresu 1:250 D.400.3.

## LEGENDA:

- PARKOVIŠTĚ BETONOVÁ ZATRAVŇOVACÍ DLAŽBA TL. 80 mm
- PARKOVIŠTĚ BETONOVÁ DLAŽBA TL. 80 mm
- CHODNÍK BETONOVÁ DLAŽBA TL. 60 mm
- RELIEFNI BETONOVÁ DLAŽBA TL. 60 mm
- KOMUNIKACE ASFALTOBETONOVÝ KRYT
- ZELEŇ
- HRANICE STAVBY
- PŘÍSTUP NA STAVENIŠTĚ

## Legenda geodet:

- budova
- drátěný plot
- hranice parcely KN
- parcelní číslo
- kanalizační šachta
- lampa VO

Ing. Petr Lahoda, nám. Republiky 108, Horšovský Týn Zaměření polohopisného a výškopisného plánu	
Červen 2024	
AKCE	Zak.č. 146/2024
Domažlice parkoviště u nemocnice	Souř.systém S-JTSK Výškový systém Bpv
OBSAH: Skutečný stav	Měřítko 1:200

## Inženýrské sítě - stávající:

- PLYNOVOD STL
- VODOVOD
- VEŘEJNÉ OSVĚTLENÍ

## Inženýrské sítě - nové:

- VEŘEJNÉ OSVĚTLENÍ
- KABELOVOD
- ELEKTRICKÁ PŘÍPOJKA NN

## POZNÁMKY:

B015 - BETONOVÝ OBRUBNÍK (šířka v cm)  
+8 - VÝŠKA NÁŠLAPU OBRUBNÍKŮ (v cm)

UPOZORNĚNÍ!  
PŘED ZAHÁJENÍM ZEMNÍCH PRACÍ JE NUTNÉ NECHAT VYTÝČIT VŠECHNY PODZEMNÍ SÍTĚ  
OD JEJICH SPRÁVCŮ A STAVEBNÍ PRÁCE PROVÁDĚT DLE JEJICH POKYNŮ!

VYPRACOVAL		ODPOVĚDNÝ PROJEKTANT		<div><div>PTÁČNÍK</div><div>s.r.o.</div><div>dopravní stavby</div></div> <div><div>Cihlářská 552</div><div>Tel., e-mail: 724 286 852</div><div>34401 Domažlice</div><div>projekce@dopravnistavby.cz</div></div>		
Ing. Alena Jungová		Ing. Michal Ptáčník				
INVESTOR: Domažlická nemocnice a.s., Kozinova 292, 344 22						
KRAJ: Plzeňský		SÚ: Domažlice				
AKCE:						
DOMAŽLICE				ZAKÁZKOVÉ Č.:	14/2024	
Domažlická nemocnice - Odstavná plocha				FORMÁT:	A2	
				MĚŘÍTKO:	1 : 250	
				DATUM:	září 2024	
				STUPEŇ:	DSP	KOPIE:
OBSAH:				PRÍLOHA:	C.3	
Koordinaační situační výkres						