



III/2033 VOCHOV PRŮTAH
KOORDINAČNÍ SITUACE
1 : 1000

SMĚR VEJPRNICE
TLUČNÁ

PLZEŇ - KRÍMICE
KOZOLUPY

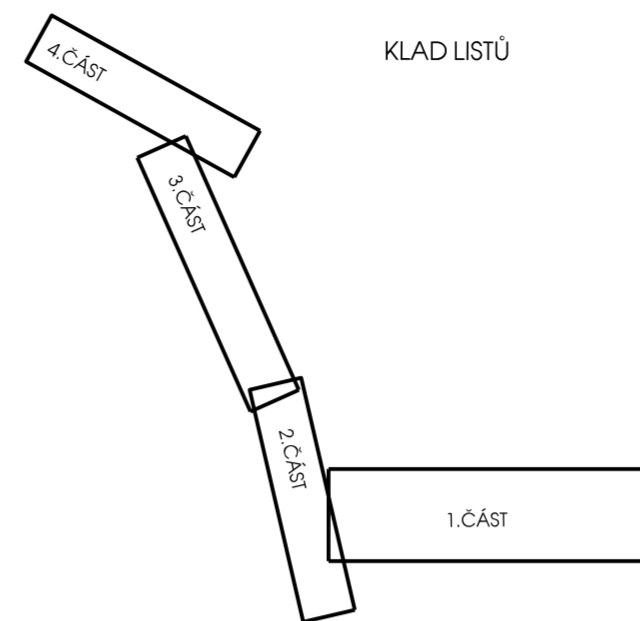

STAVEBNÍ OBJEKTY	
SO 110	KOMUNIKACE
SO 120	CHODNÍK
SO 210	OPRAVA MOSTU
SO 220	OPĚRNÁ ZĚď
SO 310	ODVODNĚNÍ KOMUNIKACE
SO 410	PŘELOŽKA TELEFONNÍHO VEDENÍ
SO 420	PŘELOŽKA SLOUPŮ EL. VEDENÍ
SO 430	VEŘEJNÉ OSVĚTLENÍ
SO 910	DVA POMNÍKY
SO 930	NOVÉ ŽÁBRADLÍ

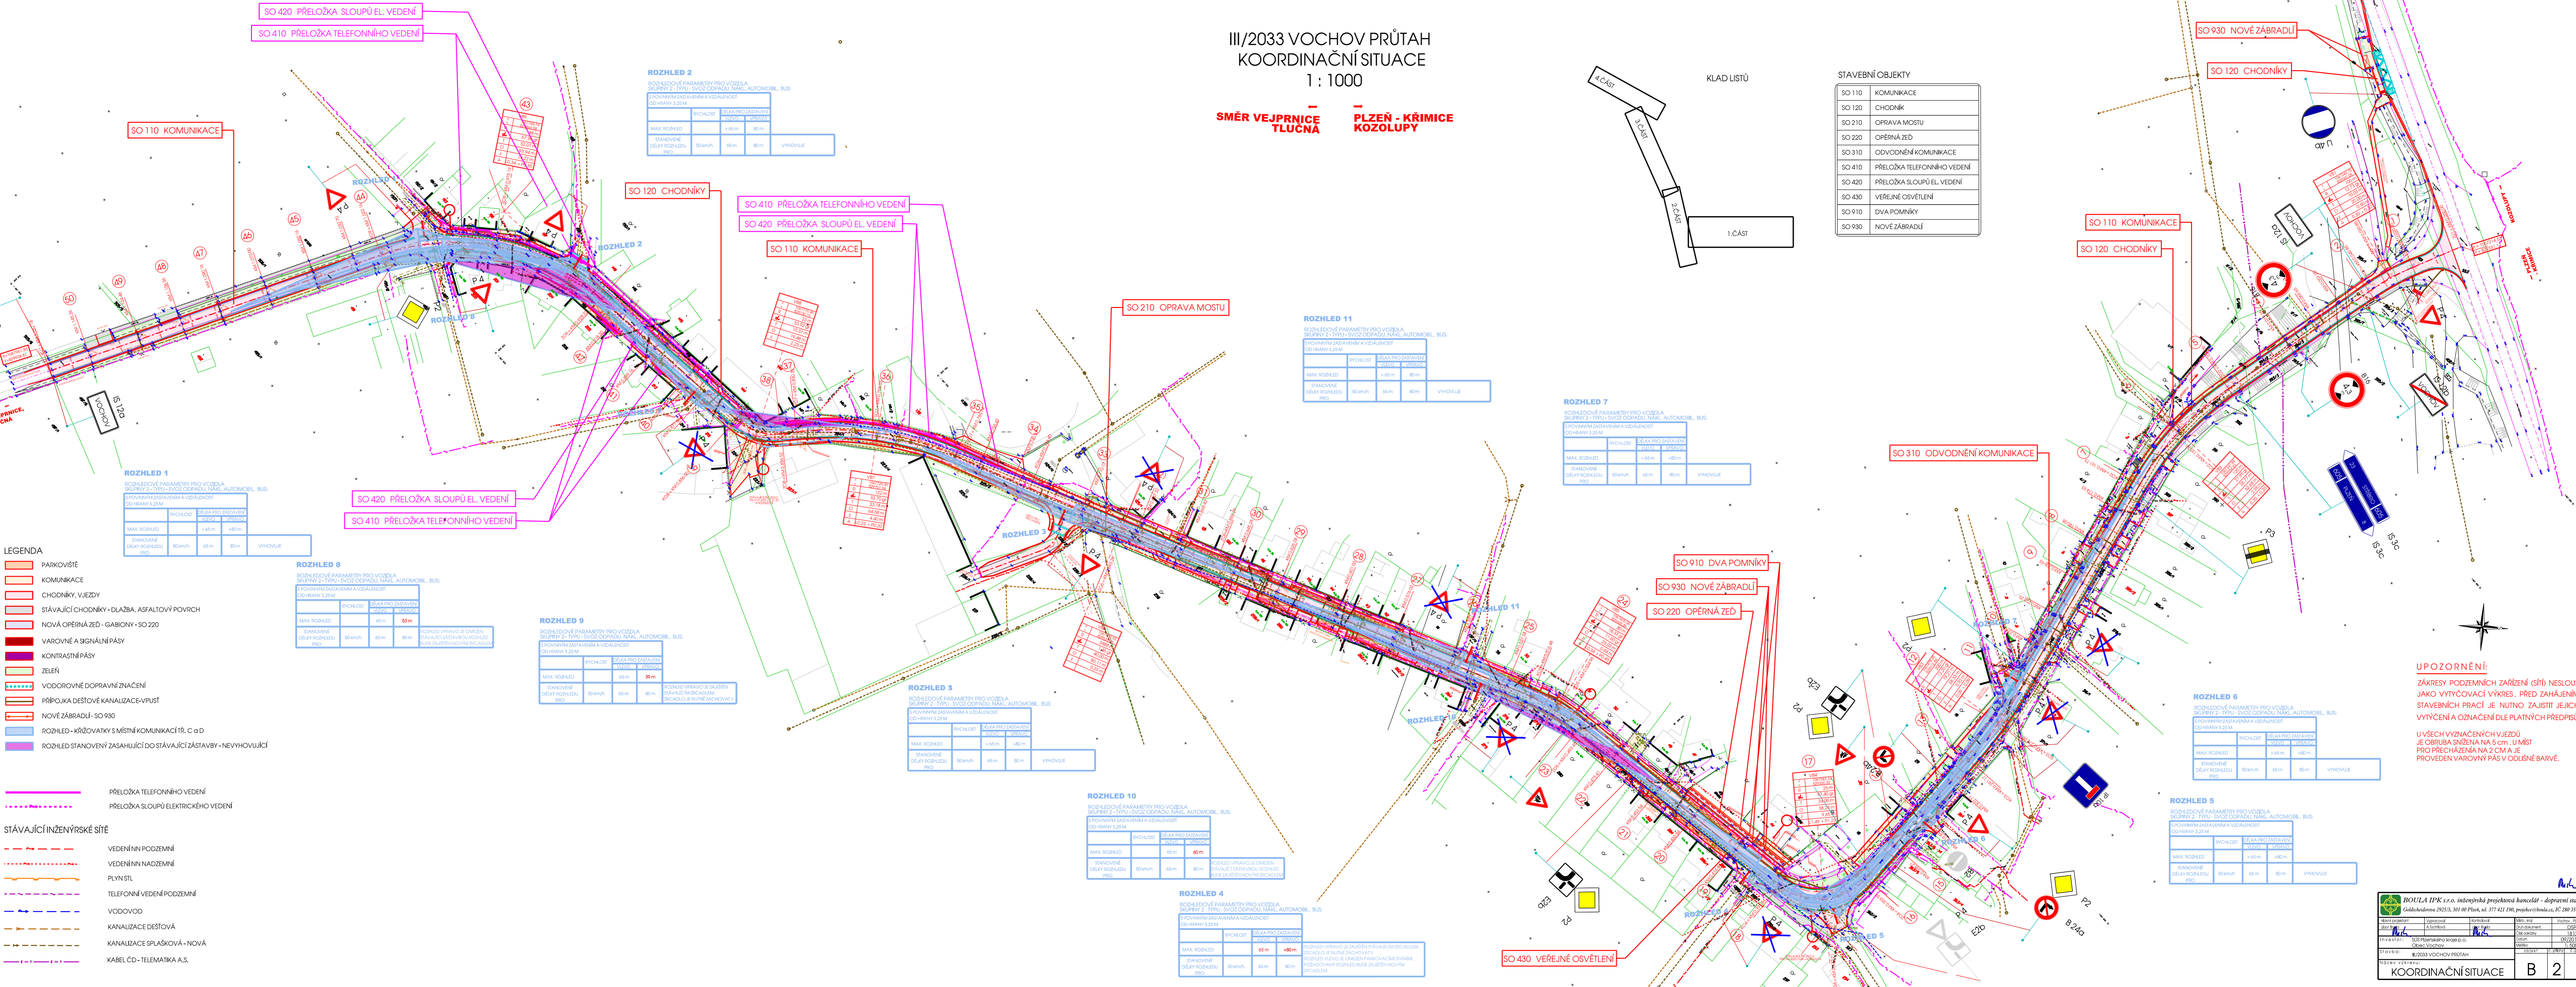

- LEGENDA
- PARKOVIŠTĚ
 - KOMUNIKACE
 - CHODNÍKY, VJEZDY
 - STÁVAJÍCÍ CHODNÍKY - DLAŽBA, ASFALTOVÝ POVRCH
 - NOVÁ OPĚRNÁ ZĚď - GABIONY - SO 220
 - VAROVNÉ A SIGNÁLNÍ PÁSY
 - KONTRASTNÍ PÁSY
 - ZELÉN
 - VODOROVNÉ DOPRAVNÍ ZNAČENÍ
 - PŘÍPOJKA DEŠTOVÉ KANALIZACE-VPUŠTĚ
 - NOVÉ ŽÁBRADLÍ - SO 930
 - ROZHLED - KŘIŽOVATKY S MÍSTNÍMI KOMUNIKACI TŘ. C a D
 - ROZHLED STANOVENÝ ZASAHOJÍCÍ DO STÁVAJÍCÍ ZÁSTAVBY - NEVYHOVUJÍCÍ

- STÁVAJÍCÍ INŽENÝRSKÉ SÍTĚ
- VEDENÍ NN PODZEMNÍ
 - VEDENÍ NN NADZEMNÍ
 - PLYN STL
 - TELEFONNÍ VEDENÍ PODZEMNÍ
 - VODOVOD
 - KANALIZACE DEŠTOVÁ
 - KANALIZACE SPLÁŠKOVÁ - NOVÁ
 - KABEL ČD - TELEMATIKA A.S.

UPOZORNĚNÍ:

ZÁKRESY PODZEMNÍCH ZAŘÍZENÍ (SÍTĚ) NESLOUŽÍ JAKO VYTÝČOVACÍ VÝKRES. PŘED ZAHÁJENÍM STAVEBNÍCH PRACÍ JE NUTNO ZAJISTIT JEJICH VYTÝČENÍ A OZNAČENÍ DLE PLATNÝCH PŘEDPISŮ.

U VŠECH VYZNAČENÝCH VJEZDŮ JE OBRUBA SNÍŽENA NA 5 cm, U MÍST PRO PŘECHÁZENÍ NA 2 cm A JE PŘEDVYKRESOVÁN V PÁSECH ODPOVÍDající BARVY.

BOULA IPK s.r.o. inženýrská projektová kancelář - dopravní stavby					
Gdskeladova 2923/3, 301 00 Plzeň, ul. 377 421 190, projekce@bouda.cz, IČ 280 35 461					
Ředitel	Výkres	Kontrola	Návrh	Vzor	Revizor
Boža	Boža	Boža	Boža	Boža	Boža
Investor: SÚS Plzeňského kraje p.o.					
Stavba: III/2033 VOCHOV PRŮTAH					
Název výkresu: KOORDINAČNÍ SITUACE					
B 2					