

KRAJ, KATASTRÁLNÍ ÚZEMÍ
STÁVAJÍCÍ POVRCH
NOVÁ ÚPRAVA

PODÉLNÝ PROFIL KOMUNIKACE

III/2033 VOCHOV PRŮTAH

2.ČÁST

1:1000/100

SKLONOVÉ POMĚRY

KÓTA NIVELETY


KÓTA STÁV. TERÉNU


SROVNÁVACÍ ROVINA

STANIČENÍ (m , km)

VZDÁLENOST PŘÍČ. ŘEZŮ (m)

SMĚROVÉ POMĚRY

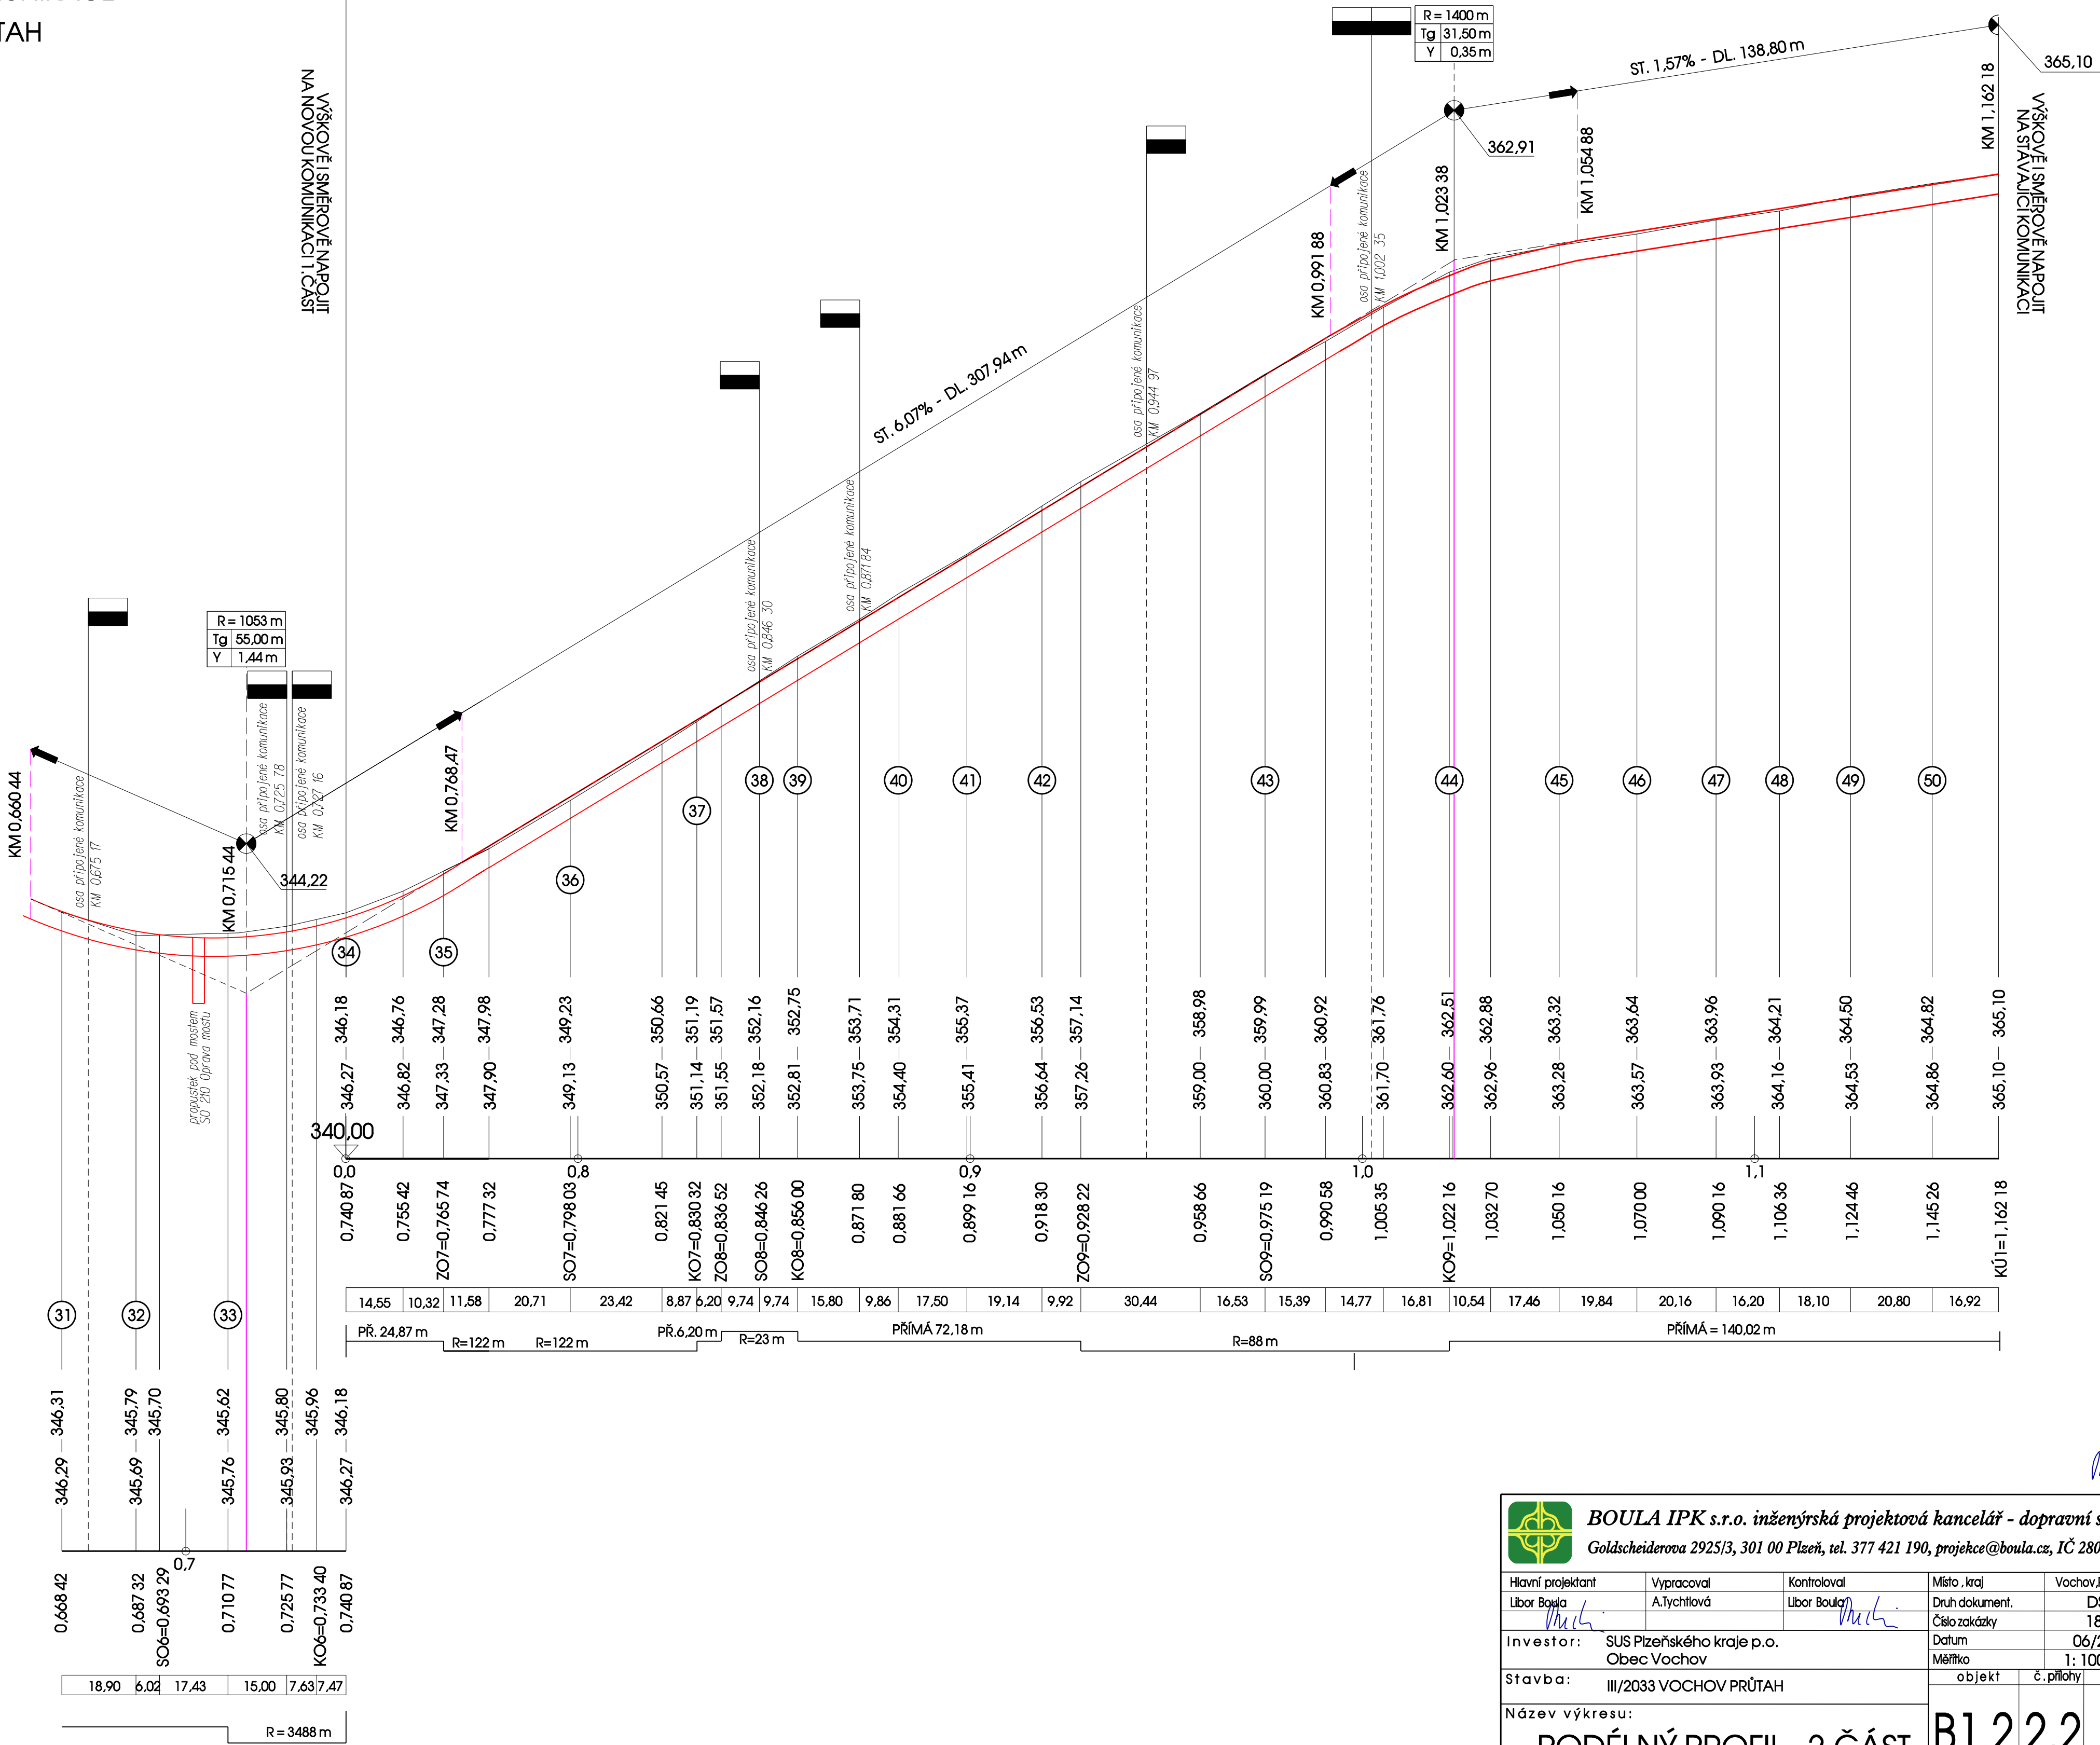

<div><div></div><div>BOULA IPK s.r.o. inženýrská projektová kancelář - dopravní stavby Goldscheiderova 2925/3, 301 00 Plzeň, tel. 377 421 190, projekce@boula.cz, IČ 280 35 461</div></div>				
Hlavní projektant	Vypracoval	Kontroloval	Místo , kraj	Vochov,Plzeňský
Libor Boula	A.Tychtlová	Libor Boula	Druh dokument.	DSP
Investor: SUS Plzeňského kraje p.o. Obec Vochov			Číslo zakázky	1812
Datum			Měřítko	06/2017 1: 1000/100
Stavba: III/2033 VOCHOV PRŮTAH			objekt	č.přílohy
Název výkresu:			č.paré	
PODÉLNÝ PROFIL - 2.ČÁST			B1.22.2	