


VZOROVÝ PŘÍČNÝ ŘEZ

1 : 25

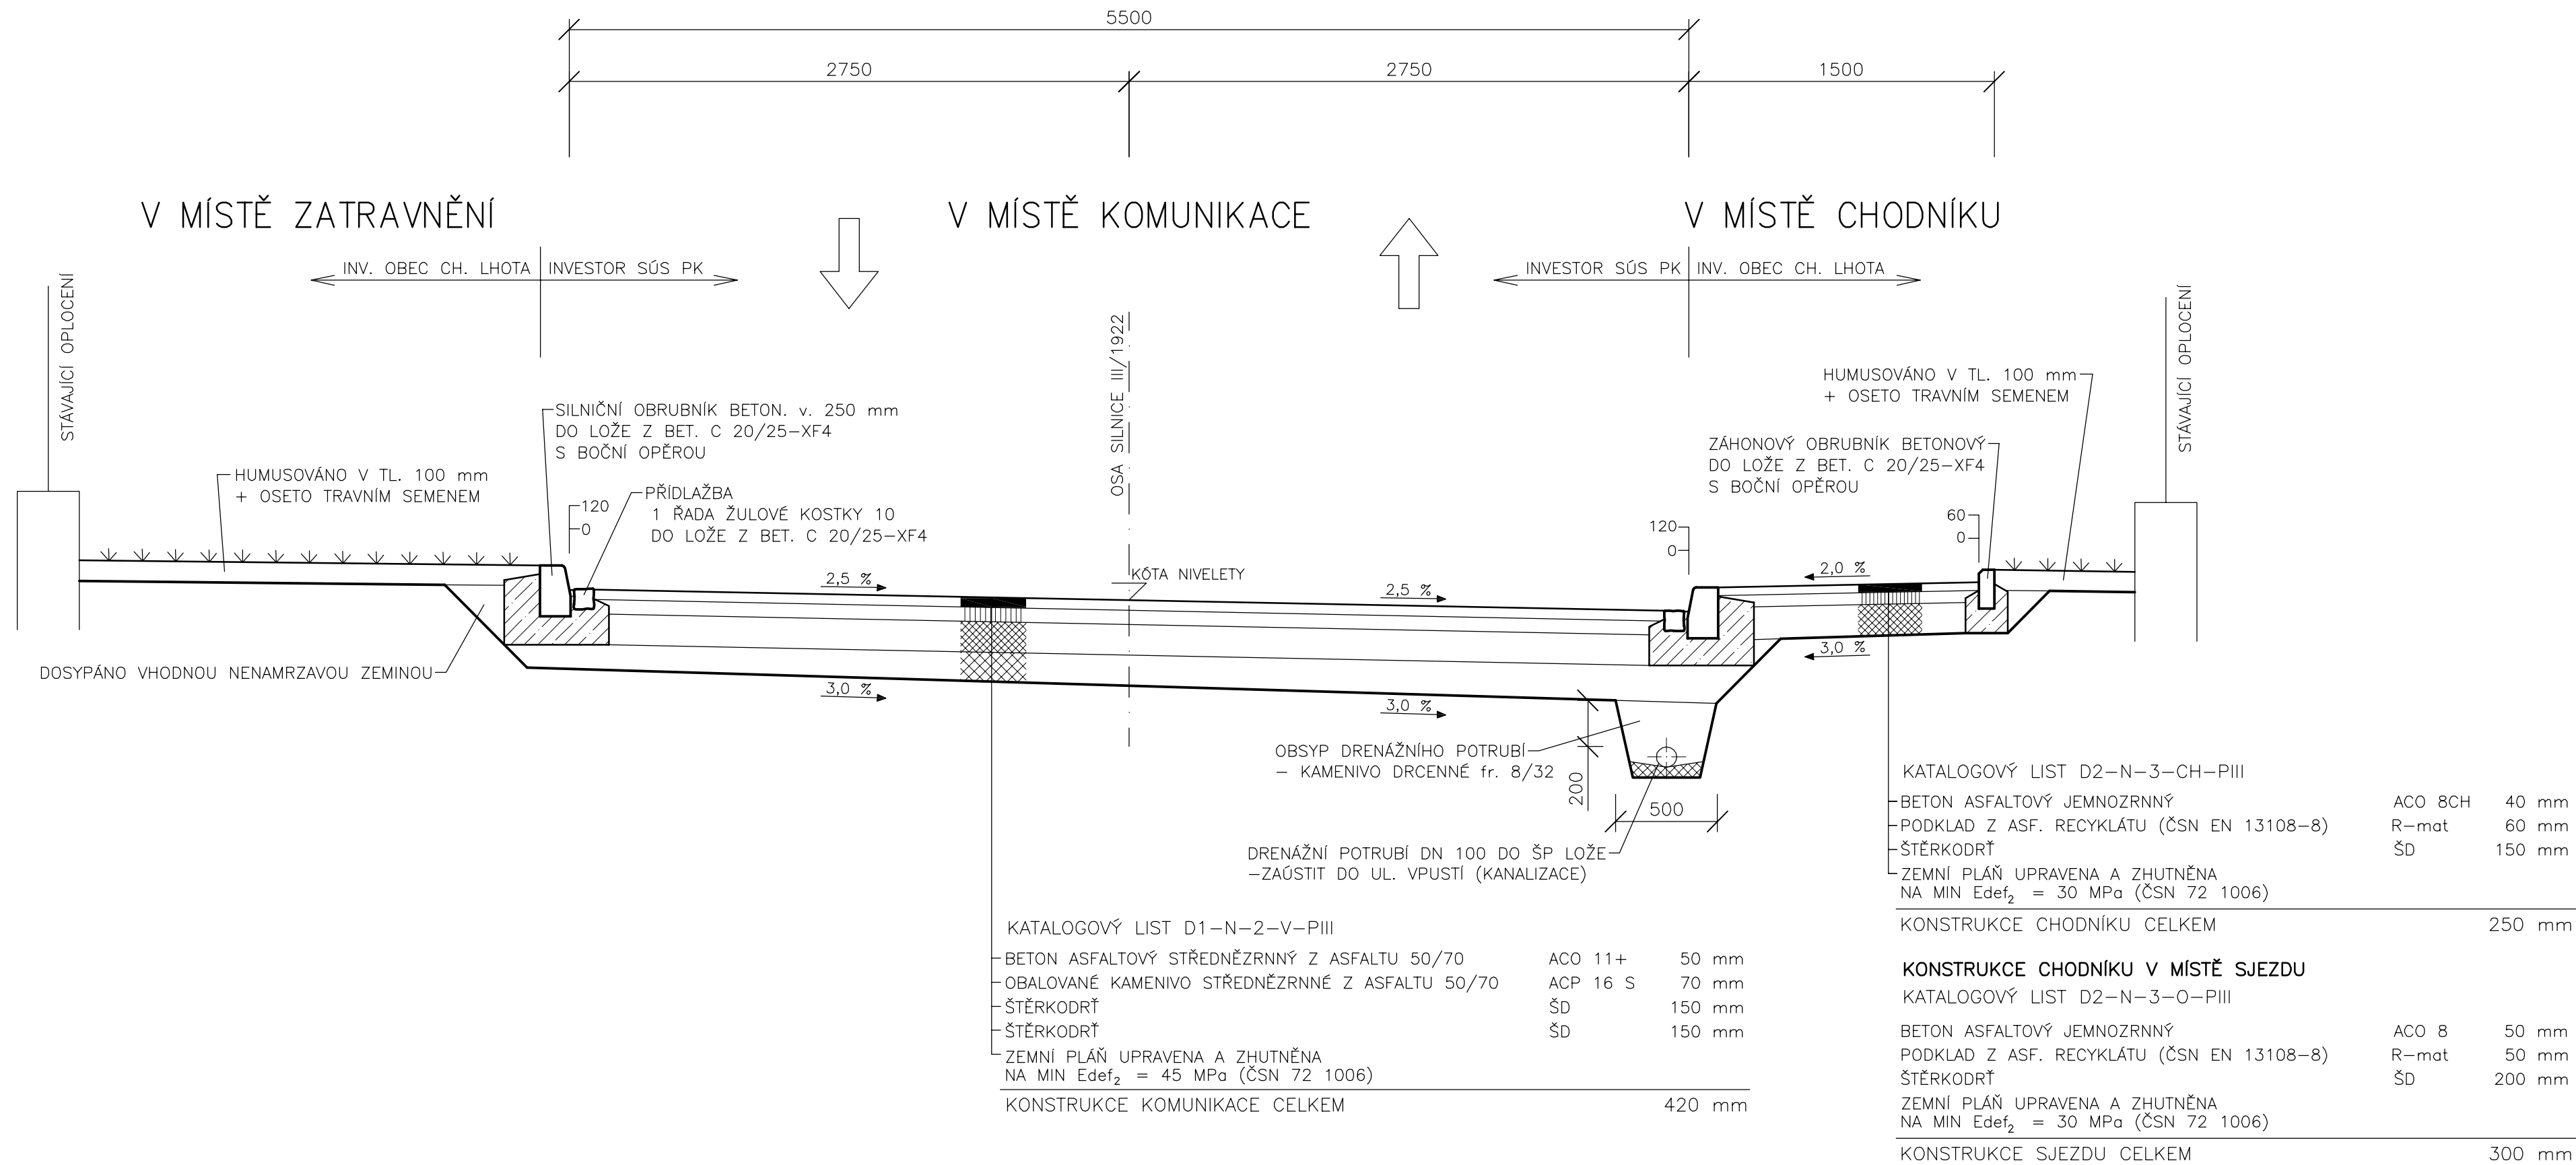

PROJEKCE DOPRAVNÍCH STAVEB

PROJEKČNÍ KANCELÁŘ ROJ
Vodní 27, 344 01 Domažlice
tel. 379 724 945 e-mail: rojt@telecom.cz

VED. PROJEKTANT	ZODP. PROJEKTANT	VYPRACOVAL	KRESLIL		
Ing. Rojt	Ing. Rojt				
				FORMÁT	4 x A4
KRAJ	Plzeňský	MÍSTO	Chodská Lhota	DATUM	XI/2022
OBJEDNATEL				ÚČEL	DPS
III/1921 A III/1923 CHODSKÁ LHOTA				ČÍSLO ZAKÁZKY	
				MĚŘÍTKO	1 : 25
SO 101 - KOMUNIKACE					
VZOROVÝ PŘÍČNÝ ŘEZ - SILNICE III/1922					