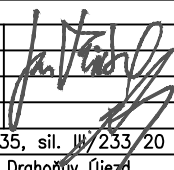



PŘED ZAHÁJENÍM ZEMNÍCH PRACÍ NUTNO VYTÝČIT VŠECHNY INŽENÝRSKÉ SÍTĚ A DODRŽOVAT PODMÍNKY JEJICH SPRÁVCŮ
 ZÁKRES INŽENÝRSKÝCH SÍTÍ NESLOUŽÍ JAKO VYTYČOVACÍ VÝKRES KABELY NUTNO VYTÝČIT A OVĚŘIT SONDAMI

Index	Datum	Popis změny	Zprac.

DOKUMENTACE PRO PROVEDENÍ STAVBY

GENERÁLNÍ PROJEKTANT	SUDOP Project Plzeň a.s.				SUDOP Project Plzeň a.s.	
ODPOVĚDNÝ PROJEKTANT STAVBY	JAN MIŠKA				projekty, engineering, stavby	
ODPOVĚDNÝ PROJ. OBJEKTU – SO	JAN MIŠKA				Plachého 35, 301 25 PLZEŇ	
VYPRACOVAL	JAN MIŠKA tel.733 188 071				Tel.: 377 328 108, Fax 377 328 107	
KONTROLOVAL	ING. KAREL NOLČ				E-mail: sudop@sudop-plzen.cz	
MÍSTO STAVBY	obec Drahoňův Újezd, sil. II/235, sil. III/233/20					
OBJEDNATEL	KSÚS Plzeňského kraje p.o., obec Drahoňův Újezd					
AKCE:				ČÍSLO ZAKÁZKY	538–19–1, 608–20–1	
STAVEBNÍ OBJEKT: SO 101 Komunikace sil. II/235				DATUM	1/2021	
				FORMÁT		
				ČÁST DOKUMENTACE	C.1	
				KOPIE Č.		
OBSAH:				MĚŘÍTKO	ČÍSLO VÝKRESU	
VYTYČOVACÍ SCHÉMA					8	


KOPIE Č.

VÝKRES LZE ZASLAT DIGITÁLNĚ VE FORMÁTU .DWG, OBJEDNÁNÍ NA TELEFONU 733 188 071, NEBO NA EMAILU sudop@sudop-plzen.cz

TABULKA SOUŘADNIC A VÝŠEK VYBRANÝCH BODŮ

SO 101 - KOMUNIKACE

č.b.	popis bodu	souřadnice X	souřadnice Y	č.b.	popis bodu	souřadnice X	souřadnice Y
1	TK 1	1 058 955,13	795 284,31	64	HRANA OBRUBY VE VOZOVCE	1 059 114,40	795 448,32
2	KM 0,000 00	1 058 955,57	795 288,86	65	HRANA OBRUBY VE VOZOVCE	1 059 117,64	795 453,41
3	KK 1	1 058 958,30	795 304,63	66	HRANA OBRUBY VE VOZOVCE	1 059 118,65	795 464,67
4	VB 1	1 058 956,76	795 304,99	67	HRANA OBRUBY VE VOZOVCE	1 059 115,85	795 484,49
5	KT 1	1 058 964,52	795 324,23	68	HRANA OBRUBY VE VOZOVCE	1 059 111,32	795 517,46
6	KM 0,03944 ZAČÁTEK NOVÉ KONSTRUKCE	1 058 965,58	795 326,86	69	HRANA OBRUBY VE VOZOVCE	1 059 111,06	795 519,20
7	TK 2	1 058 972,63	795 344,35	70	HRANA OBRUBY VE VOZOVCE	1 059 104,06	795 532,50
8	KK 2	1 058 982,23	795 362,54	71	HRANA OBRUBY VE VOZOVCE	1 059 090,24	795 538,42
9	VB 2	1 058 980,44	795 363,73	72	HRANA OBRUBY VE VOZOVCE	1 059 081,23	795 539,00
10	KT 2=TK3	1 058 995,34	795 378,39	73	HRANA OBRUBY VE VOZOVCE	1 059 069,45	795 539,52
11	KK 3	1 059 012,15	795 393,39	74	HRANA OBRUBY VE VOZOVCE	1 059 054,04	795 541,10
12	VB 3	1 059 011,46	795 394,25	75	HRANA OBRUBY VE VOZOVCE	1 059 028,73	795 547,81
13	KT 3=TK 4	1 059 030,35	795 406,67	76	HRANA OBRUBY VE VOZOVCE	1 059 005,22	795 559,36
14	KK 4	1 059 045,14	795 414,84	77	HRANA OBRUBY VE VOZOVCE	1 058 989,27	795 569,25
15	VB 4	1 059 044,59	795 416,03	78	HRANA OBRUBY VE VOZOVCE	1 058 981,51	795 574,48
16	KT 4	1 059 060,99	795 420,64	79	HRANA OBRUBY VE VOZOVCE	1 058 974,17	795 580,28
17	TK 5	1 059 072,16	795 423,78	80	HRANA OBRUBY VE VOZOVCE	1 058 974,11	795 580,33
18	KK 5	1 059 084,04	795 427,63	81	HRANA OBRUBY VE VOZOVCE	1 058 970,25	795 583,63
19	VB 5	1 059 084,21	795 427,17	82	HRANA OBRUBY VE VOZOVCE	1 058 957,77	795 582,67
20	KT 5	1 059 095,59	795 432,39	83	HRANA OBRUBY VE VOZOVCE	1 058 958,58	795 290,42
21	TK 6	1 059 101,35	795 435,03	84	HRANA OBRUBY VE VOZOVCE	1 058 959,87	795 297,48
22	KK 6	1 059 109,65	795 439,86	85	HRANA OBRUBY VE VOZOVCE	1 058 967,30	795 323,11
23	VB 6	1 059 110,19	795 439,09	86	HRANA OBRUBY VE VOZOVCE	1 058 975,43	795 343,23
24	KT 6=TK 7	1 059 116,87	795 446,18	87	HRANA OBRUBY VE VOZOVCE	1 058 985,70	795 362,00
25	KK 7	1 059 121,46	795 454,02	88	HRANA OBRUBY VE VOZOVCE	1 058 999,56	795 378,31
26	VB 7	1 059 123,63	795 453,34	89	HRANA OBRUBY VE VOZOVCE	1 059 015,19	795 391,98
27	KT 7	1 059 122,16	795 463,08	90	HRANA OBRUBY VE VOZOVCE	1 059 032,00	795 404,17
28	TK 8	1 059 119,14	795 483,19	91	HRANA OBRUBY VE VOZOVCE	1 059 049,26	795 413,10
29	KK 8	1 059 118,89	795 484,91	92	HRANA OBRUBY VE VOZOVCE	1 059 061,87	795 417,51
30	VB 8	1 059 118,88	795 484,91	93	HRANA OBRUBY VE VOZOVCE	1 059 073,04	795 420,65
31	KT 8	1 059 118,65	795 486,63	94	HRANA OBRUBY VE VOZOVCE	1 059 085,16	795 424,58
32	OSA sil. III/233 20	1 059 114,32	795 517,90	95	HRANA OBRUBY VE VOZOVCE	1 059 096,94	795 429,44
33	TK 9	1 059 113,91	795 520,87	96	HRANA OBRUBY VE VOZOVCE	1 059 102,70	795 432,08
34	KK 9	1 059 106,30	795 535,33	97	HRANA OBRUBY VE VOZOVCE	1 059 111,54	795 437,22
35	VB 9	1 059 111,17	795 540,68	98	HRANA OBRUBY VE VOZOVCE	1 059 116,00	795 440,80
36	KT 9	1 059 091,19	795 541,56	99	HRANA OBRUBY VE VOZOVCE	1 059 119,24	795 443,95
37	TK 10	1 059 069,58	795 542,52	100	HRANA OBRUBY VE VOZOVCE	1 059 122,67	795 448,64
38	KK 10	1 059 036,95	795 548,18	101	HRANA OBRUBY VE VOZOVCE	1 059 124,61	795 453,19
39	VB 10	1 059 035,66	795 544,01	102	HRANA OBRUBY VE VOZOVCE	1 059 125,33	795 463,85
40	KT 10	1 059 006,81	795 561,91	103	HRANA OBRUBY VE VOZOVCE	1 059 122,61	795 480,54
41	TK 11	1 058 990,85	795 571,80	104	HRANA OBRUBY VE VOZOVCE	1 059 122,11	795 483,64
42	KK 11	1 058 983,28	795 576,90	105	HRANA OBRUBY VE VOZOVCE	1 059 121,62	795 487,04
43	VB 11	1 058 983,08	795 576,62	106	HRANA OBRUBY VE VOZOVCE	1 059 119,75	795 500,57
44	KT 11	1 058 976,12	795 582,56	107	HRANA OBRUBY VE VOZOVCE	1 059 121,36	795 509,67
45	KM 0,480 88 KONEC NOVÉ KONSTRUKCE	1 058 972,18	795 585,93	108	HRANA OBRUBY VE VOZOVCE	1 059 128,00	795 516,09
46	HRANA OBRUBY VE VOZOVCE	1 058 952,05	795 283,27	109	HRANA OBRUBY VE VOZOVCE	1 059 131,09	795 517,98
47	HRANA OBRUBY VE VOZOVCE	1 058 952,77	795 290,23	110	HRANA OBRUBY VE VOZOVCE	1 059 133,25	795 519,57
48	HRANA OBRUBY VE VOZOVCE	1 058 953,01	795 292,58	111	HRANA OBRUBY VE VOZOVCE	1 059 138,87	795 523,73
49	HRANA OBRUBY VE VOZOVCE	1 058 959,56	795 319,61	112	HRANA OBRUBY VE VOZOVCE	1 059 136,00	795 527,62
50	HRANA OBRUBY VE VOZOVCE	1 058 961,73	795 325,35	113	HRANA OBRUBY VE VOZOVCE	1 059 133,70	795 526,17
51	HRANA OBRUBY VE VOZOVCE	1 058 969,85	795 345,48	114	HRANA OBRUBY VE VOZOVCE	1 059 123,56	795 524,58
52	HRANA OBRUBY VE VOZOVCE	1 058 970,88	795 347,98	115	HRANA OBRUBY VE VOZOVCE	1 059 115,43	795 530,84
53	HRANA OBRUBY VE VOZOVCE	1 058 979,54	795 364,20	116	HRANA OBRUBY VE VOZOVCE	1 059 109,28	795 538,56
54	HRANA OBRUBY VE VOZOVCE	1 058 991,16	795 378,46	117	HRANA OBRUBY VE VOZOVCE	1 059 099,27	795 543,80
55	HRANA OBRUBY VE VOZOVCE	1 059 008,62	795 394,38	118	HRANA OBRUBY VE VOZOVCE	1 059 091,73	795 544,78
56	HRANA OBRUBY VE VOZOVCE	1 059 028,70	795 409,18	119	HRANA OBRUBY VE VOZOVCE	1 059 069,71	795 545,51
57	HRANA OBRUBY VE VOZOVCE	1 059 043,89	795 417,57	120	HRANA OBRUBY VE VOZOVCE	1 059 037,83	795 551,05
58	HRANA OBRUBY VE VOZOVCE	1 059 060,18	795 423,53	121	HRANA OBRUBY VE VOZOVCE	1 059 008,39	795 564,46
59	HRANA OBRUBY VE VOZOVCE	1 059 073,14	795 427,17	122	HRANA OBRUBY VE VOZOVCE	1 058 992,43	795 574,35
60	HRANA OBRUBY VE VOZOVCE	1 059 076,32	795 428,19	123	HRANA OBRUBY VE VOZOVCE	1 058 986,49	795 578,29
61	HRANA OBRUBY VE VOZOVCE	1 059 087,63	795 432,07	124	HRANA OBRUBY VE VOZOVCE	1 058 980,79	795 582,59
62	HRANA OBRUBY VE VOZOVCE	1 059 099,93	795 437,77	125	HRANA OBRUBY VE VOZOVCE	1 058 973,97	795 588,07
63	HRANA OBRUBY VE VOZOVCE	1 059 107,66	795 442,36				

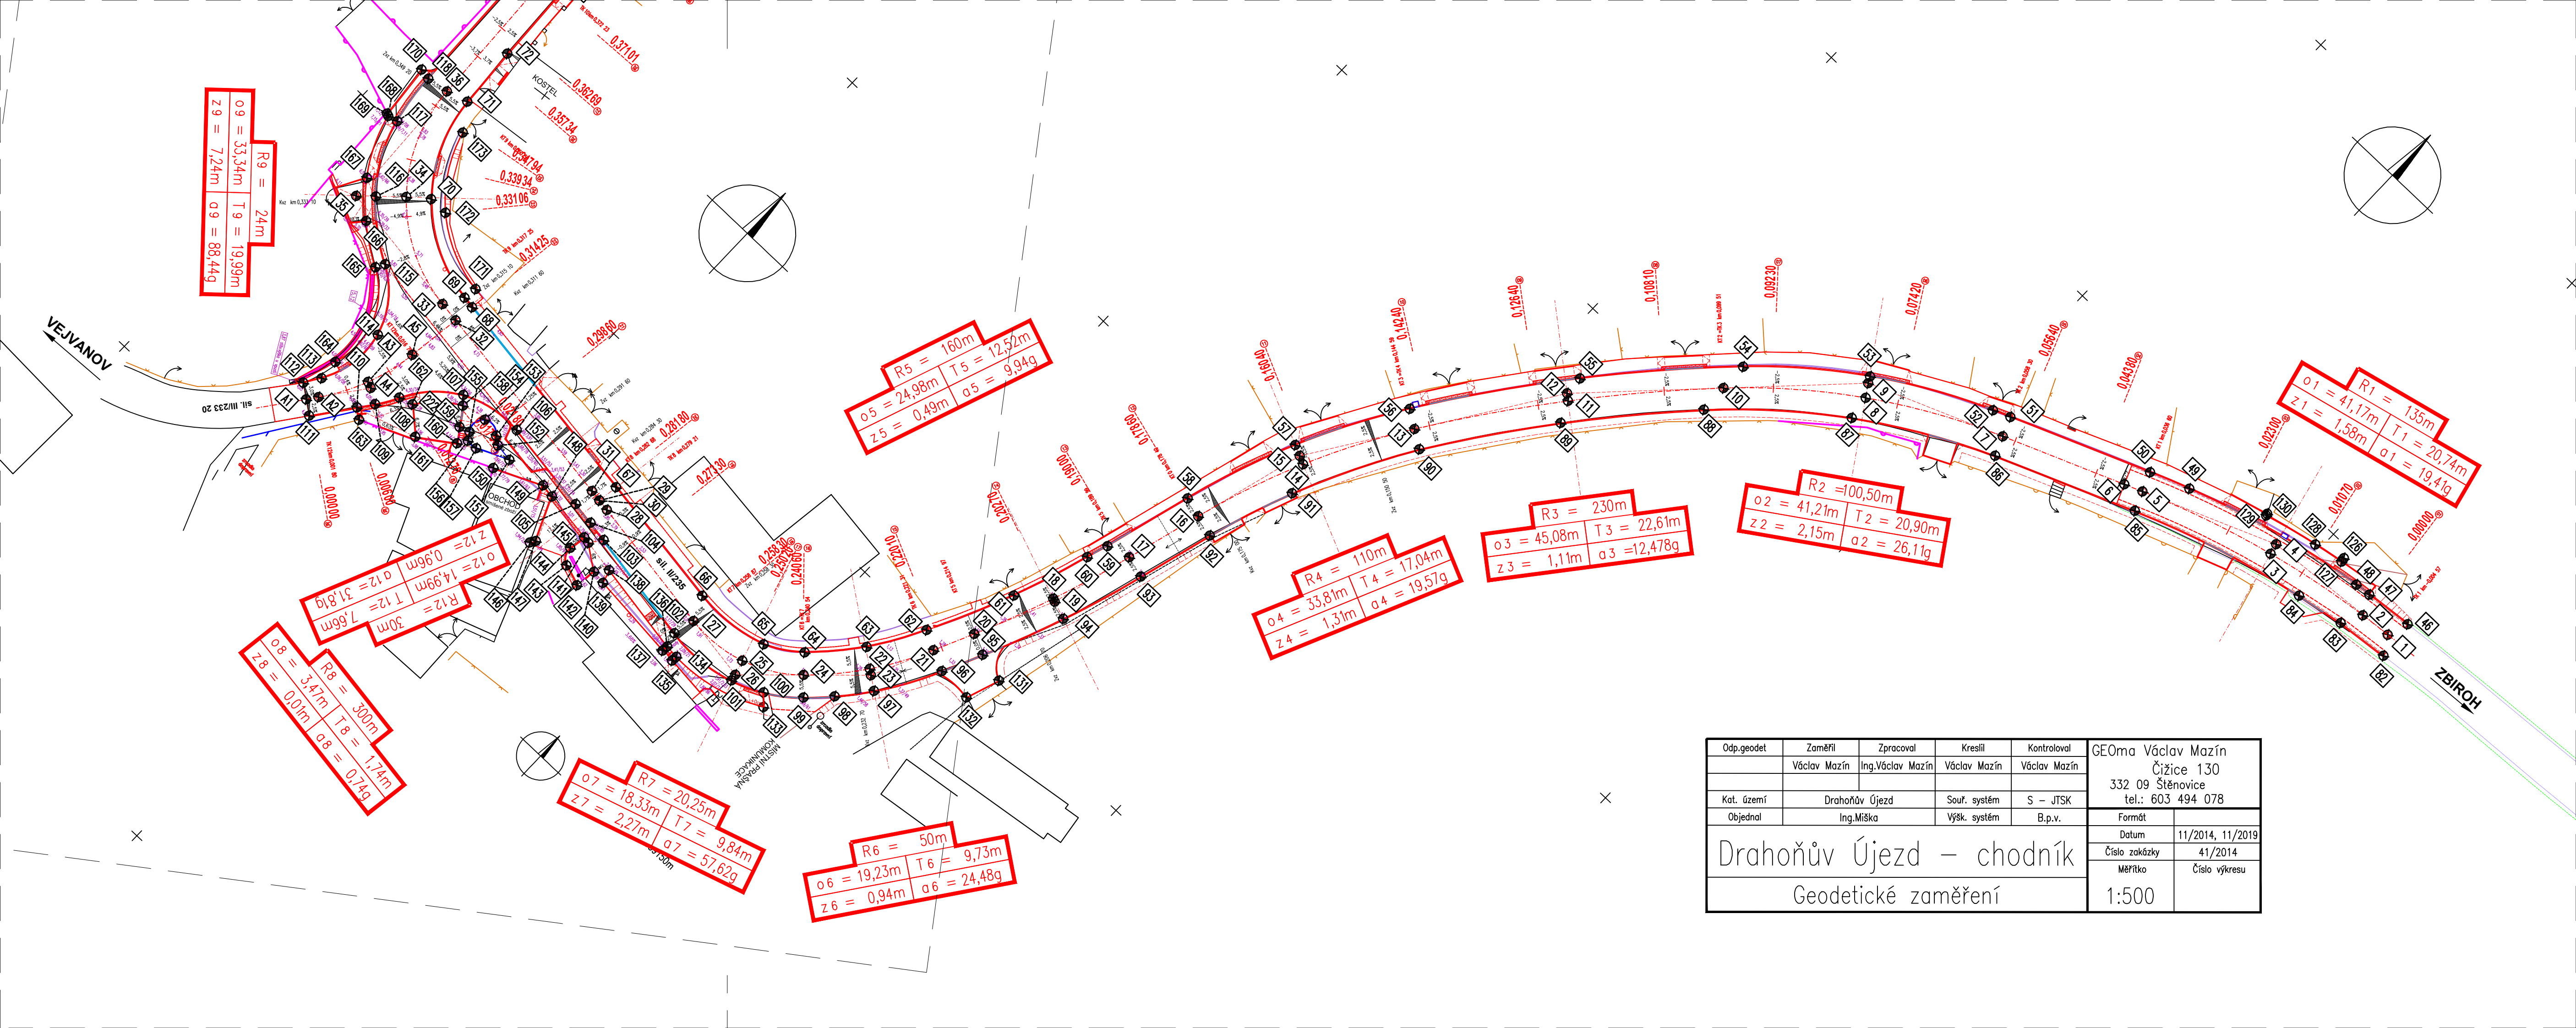

R9 = 24m
o9 = 33,34m T9 = 19,99m
z9 = 7,24m o9 = 88,44g

R5 = 160m
o5 = 24,98m T5 = 12,52m
z5 = 0,49m o5 = 9,94g

R1 = 135m
o1 = 41,17m T1 = 20,74m
z1 = 1,58m o1 = 19,41g

R2 = 100,50m
o2 = 41,21m T2 = 20,90m
z2 = 2,15m o2 = 26,11g

R3 = 230m
o3 = 45,08m T3 = 22,61m
z3 = 1,11m o3 = 12,478g

R4 = 110m
o4 = 33,81m T4 = 17,04m
z4 = 1,31m o4 = 19,57g

R6 = 50m
o6 = 19,23m T6 = 9,73m
z6 = 0,94m o6 = 24,48g

R7 = 20,25m
o7 = 18,33m T7 = 9,84m
z7 = 2,27m o7 = 57,62g

R8 = 300m
o8 = 3,47m T8 = 1,74m
z8 = 0,01m o8 = 0,74g

R12 = 30m
o12 = 14,99m T12 = 7,66m
z12 = 0,96m o12 = 31,81g

Odp.geodet	Zaměřil	Zpracoval	Kreslil	Kontroloval	GEOma Václav Mazín Čižice 130 332 09 Štěnovice tel.: 603 494 078	
	Václav Mazín	Ing.Václav Mazín	Václav Mazín	Václav Mazín		
Kat. území	Drahoňův Újezd		Souř. systém	S – JTSK		
Objednal	Ing.Miška		Výšk. systém	B.p.v.	Formát	
Drahoňův Újezd – chodník Geodetické zaměření					Datum	11/2014, 11/2019
					Číslo zakázky	41/2014
					Měřítko	Číslo výkresu
					1:500	

Drahonův Újezd – chodník		Geodetické zaměření	
Objednatel	Ing. Miška	Výš. systém	B.p.v.
Kat. území	Drahonův Újezd	Souř. systém	S – JTSK
Zaměření	Ing. Václav Mazín	Zpracoval	
Václav Mazín	Václav Mazín	Kreslil	
Kontroloval			
GEOMA Václav Mazín Čižice 130 332 09 Štěnovice tel.: 603 494 078			
Formát	Datum	Číslo zakázky	Měřítko
	11/2014, 11/2019	41/2014	1:500
Číslo výkresu			

