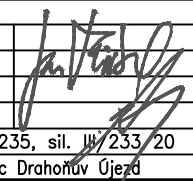



PŘED ZAHÁJENÍM ZEMNÍCH PRACÍ NUTNO VYTÝČIT VŠECHNY INŽENÝRSKÉ SÍTĚ A DODRŽOVAT PODMÍNKY JEJICH SPRÁVCŮ
ZÁKRES INŽENÝRSKÝCH SÍTÍ NESLOUŽÍ JAKO VYTYČOVACÍ VÝKRES KABELY NUTNO VYTÝČIT A OVĚŘIT SONDAMI

Index	Datum	Popis změny	Zprac.

DOKUMENTACE PRO PROVEDENÍ STAVBY


GENERÁLNÍ PROJEKTANT	SUDOP Project Plzeň a.s.				SUDOP Project Plzeň a.s. projekty, engineering, stavby Plachého 35, 301 25 PLZEŇ Tel.: 377 328 108, Fax 377 328 107 E-mail: sudop@sudop-plzen.cz
ODPOVĚDNÝ PROJEKTANT STAVBY	JAN MIŠKA				
ODPOVĚDNÝ PROJ. OBJEKTU – SO	JAN MIŠKA				
VYPRACOVAL	JAN MIŠKA tel.733 188 071				
KONTROLOVAL	ING. KAREL NOLČ				
MÍSTO STAVBY	obec Drahoňův Újezd, sil. II/235, sil. III/233/20				
OBJEDNATEL	KSÚS Plzeňského kraje p.o., obec Drahoňův Újezd				
AKCE: II/235 Drahoňův Újezd průtah				ČÍSLO ZAKÁZKY	538–19–1, 608–20–1
STAVEBNÍ OBJEKT: SO 102 Chodník a zpevněné plochy podél sil. II/235, Drahoňův Újezd				DATUM	1/2021
				FORMÁT	
				ČÁST DOKUMENTACE	C.2
				KOPIE Č.	
OBSAH: VYTYČOVACÍ SCHÉMA				MĚŘÍTKO	ČÍSLO VÝKRESU
					7

VÝKRES LZE ZASLAT DIGITÁLNĚ VE FORMÁTU .DWG, OBJEDNÁNÍ NA TELEFONU 733 188 071, NEBO NA EMAILU sudop@sudop-plzen.cz

TABULKA SOUŘADNIC A VÝŠEK VYBRANÝCH BODŮ

SO 102 - CHODNÍKY A ZPEVNĚNÉ PLOCHY

č.b.	popis bodu	souřadnice X	souřadnice Y	č.b.	popis bodu	souřadnice X	souřadnice Y
46	HRANA OBRUBY VE VOZOVCE	1 058 952,05	795 283,27	115	HRANA OBRUBY VE VOZOVCE	1 059 115,43	795 530,84
47	HRANA OBRUBY VE VOZOVCE	1 058 952,77	795 290,23	116	HRANA OBRUBY VE VOZOVCE	1 059 109,28	795 538,56
48	HRANA OBRUBY VE VOZOVCE	1 058 953,01	795 292,58	117	HRANA OBRUBY VE VOZOVCE	1 059 099,27	795 543,80
49	HRANA OBRUBY VE VOZOVCE	1 058 959,56	795 319,61	118	HRANA OBRUBY VE VOZOVCE	1 059 091,73	795 544,78
50	HRANA OBRUBY VE VOZOVCE	1 058 961,73	795 325,35	119	HRANA OBRUBY VE VOZOVCE	1 059 069,71	795 545,51
51	HRANA OBRUBY VE VOZOVCE	1 058 969,85	795 345,48	120	HRANA OBRUBY VE VOZOVCE	1 059 037,83	795 551,05
52	HRANA OBRUBY VE VOZOVCE	1 058 970,88	795 347,98	121	HRANA OBRUBY VE VOZOVCE	1 059 008,39	795 564,46
53	HRANA OBRUBY VE VOZOVCE	1 058 979,54	795 364,20	122	HRANA OBRUBY VE VOZOVCE	1 058 992,43	795 574,35
54	HRANA OBRUBY VE VOZOVCE	1 058 991,16	795 378,46	123	HRANA OBRUBY VE VOZOVCE	1 058 986,49	795 578,29
55	HRANA OBRUBY VE VOZOVCE	1 059 008,62	795 394,38	124	HRANA OBRUBY VE VOZOVCE	1 058 980,79	795 582,59
56	HRANA OBRUBY VE VOZOVCE	1 059 028,70	795 409,18	125	HRANA OBRUBY VE VOZOVCE	1 058 973,97	795 588,07
57	HRANA OBRUBY VE VOZOVCE	1 059 043,89	795 417,57	126	HRANA OPĚRNÉ ZDI Z PALISÁD	1 058 951,48	795 296,52
58	HRANA OBRUBY VE VOZOVCE	1 059 060,18	795 423,53	127	HRANA OPĚRNÉ ZDI Z PALISÁD	1 058 952,07	795 296,42
59	HRANA OBRUBY VE VOZOVCE	1 059 073,14	795 427,17	128	HRANA OPĚRNÉ ZDI Z PALISÁD	1 058 952,88	795 300,88
60	HRANA OBRUBY VE VOZOVCE	1 059 076,32	795 428,19	129	HRANA OPĚRNÉ ZDI Z PALISÁD	1 058 954,72	795 308,90
61	HRANA OBRUBY VE VOZOVCE	1 059 087,63	795 432,07	130	HRANA OPĚRNÉ ZDI Z PALISÁD	1 058 954,44	795 308,97
62	HRANA OBRUBY VE VOZOVCE	1 059 099,93	795 437,77	131	HRANA NOVÉ KONSTRUKCE SJEZDU	1 059 098,05	795 425,17
63	HRANA OBRUBY VE VOZOVCE	1 059 107,66	795 442,36	132	HRANA NOVÉ KONSTRUKCE SJEZDU	1 059 103,03	795 426,91
64	HRANA OBRUBY VE VOZOVCE	1 059 114,40	795 448,32	133	HRANA NOVÉ KONSTRUKCE CHODNÍKU	1 059 124,21	795 447,19
65	HRANA OBRUBY VE VOZOVCE	1 059 117,64	795 453,41	134	HRANA SCHODIŠTĚ	1 059 127,61	795 461,30
66	HRANA OBRUBY VE VOZOVCE	1 059 118,65	795 464,67	135	HRANA SCHODIŠTĚ	1 059 128,43	795 461,38
67	HRANA OBRUBY VE VOZOVCE	1 059 115,85	795 484,49	136	HRANA SCHODIŠTĚ	1 059 127,45	795 463,30
68	HRANA OBRUBY VE VOZOVCE	1 059 111,32	795 517,46	137	HRANA SCHODIŠTĚ	1 059 128,33	795 463,38
69	HRANA OBRUBY VE VOZOVCE	1 059 111,06	795 519,20	138	HRANA OBRUBY	1 059 125,22	795 476,96
70	HRANA OBRUBY VE VOZOVCE	1 059 104,06	795 532,50	139	HRANA OBRUBY	1 059 127,18	795 476,35
71	HRANA OBRUBY VE VOZOVCE	1 059 090,24	795 538,42	140	HRANA OBRUBY	1 059 126,90	795 478,40
72	HRANA OBRUBY VE VOZOVCE	1 059 081,23	795 539,00	141	HRANA OBRUBY	1 059 124,43	795 481,85
73	HRANA OBRUBY VE VOZOVCE	1 059 069,45	795 539,52	142	HRANA OBRUBY	1 059 130,01	795 478,84
74	HRANA OBRUBY VE VOZOVCE	1 059 054,04	795 541,10	143	HRANA OBRUBY	1 059 128,98	795 481,91
75	HRANA OBRUBY VE VOZOVCE	1 059 028,73	795 547,81	144	HRANA OBRUBY	1 059 126,76	795 483,25
76	HRANA OBRUBY VE VOZOVCE	1 059 005,22	795 559,36	145	HRANA OBRUBY	1 059 124,27	795 482,84
77	HRANA OBRUBY VE VOZOVCE	1 058 989,27	795 569,25	146	HRANA OBRUBY	1 059 130,21	795 488,02
78	HRANA OBRUBY VE VOZOVCE	1 058 981,51	795 574,48	147	HRANA OBRUBY	1 059 129,45	795 487,54
79	HRANA OBRUBY VE VOZOVCE	1 058 974,17	795 580,28	148	HRANA OBRUBY	1 059 123,19	795 490,27
80	HRANA OBRUBY VE VOZOVCE	1 058 974,11	795 580,33	149	HRANA OBRUBY	1 059 122,91	795 492,31
81	HRANA OBRUBY VE VOZOVCE	1 058 970,25	795 583,63	150	HRANA OBRUBY	1 059 126,04	795 499,25
82	HRANA OBRUBY VE VOZOVCE	1 058 957,77	795 582,67	151	HRANA DLAŽBY	1 059 123,58	795 498,37
83	HRANA OBRUBY VE VOZOVCE	1 058 958,58	795 590,42	152	HRANA OBRUBY	1 059 123,22	795 501,01
84	HRANA OBRUBY VE VOZOVCE	1 058 959,87	795 597,48	153	HRANA OBRUBY	1 059 122,37	795 502,15
85	HRANA OBRUBY VE VOZOVCE	1 058 967,30	795 623,11	154	HRANA OBRUBY	1 059 121,81	795 504,95
86	HRANA OBRUBY VE VOZOVCE	1 058 975,43	795 643,23	155	HRANA OBRUBY, ZAČ. SCHODIŠTĚ	1 059 124,63	795 505,36
87	HRANA OBRUBY VE VOZOVCE	1 058 985,70	795 662,00	156	HRANA OBRUBY	1 059 125,70	795 504,62
88	HRANA OBRUBY VE VOZOVCE	1 058 999,56	795 678,31	157	HRANA OBRUBY	1 059 125,68	795 503,02
89	HRANA OBRUBY VE VOZOVCE	1 059 015,19	795 691,98	158	HRANA OBRUBY	1 059 122,55	795 508,64
90	HRANA OBRUBY VE VOZOVCE	1 059 032,00	795 704,17	159	HRANA OPĚRNÉ ZDI Z PALISÁD	1 059 125,09	795 506,87
91	HRANA OBRUBY VE VOZOVCE	1 059 049,26	795 713,10	160	HRANA OPĚRNÉ ZDI Z PALISÁD	1 059 127,04	795 505,51
92	HRANA OBRUBY VE VOZOVCE	1 059 061,87	795 717,51	161	HRANA OPĚRNÉ ZDI Z PALISÁD	1 059 130,52	795 510,52
93	HRANA OBRUBY VE VOZOVCE	1 059 073,04	795 720,65	162	HRANA OBRUBY	1 059 127,41	795 514,05
94	HRANA OBRUBY VE VOZOVCE	1 059 085,16	795 724,58	163	HRANA OBRUBY	1 059 134,33	795 518,11
95	HRANA OBRUBY VE VOZOVCE	1 059 096,94	795 729,44	164	HRANA OBRUBY	1 059 130,62	795 526,34
96	HRANA OBRUBY VE VOZOVCE	1 059 102,70	795 732,08	165	HRANA OBRUBY	1 059 116,74	795 531,57
97	HRANA OBRUBY VE VOZOVCE	1 059 111,54	795 737,22	166	HRANA OBRUBY	1 059 112,80	795 537,13
98	HRANA OBRUBY VE VOZOVCE	1 059 116,00	795 740,80	167	HRANA OBRUBY	1 059 108,22	795 541,36
99	HRANA OBRUBY VE VOZOVCE	1 059 119,24	795 744,95	168	HRANA OBRUBY	1 059 099,61	795 545,26
100	HRANA OBRUBY VE VOZOVCE	1 059 122,67	795 748,64	169	HRANA OBRUBY, HRANA ÚPRAVY SJEZDU	1 059 099,48	795 545,64
101	HRANA OBRUBY VE VOZOVCE	1 059 124,61	795 753,19	170	HRANA OBRUBY, HRANA ÚPRAVY SJEZDU	1 059 091,43	795 546,39
102	HRANA OBRUBY VE VOZOVCE	1 059 125,33	795 763,85	171	HRANA OBRUBY	1 059 109,07	795 518,91
103	HRANA OBRUBY VE VOZOVCE	1 059 122,61	795 780,54	172	HRANA OBRUBY	1 059 104,06	795 529,66
104	HRANA OBRUBY VE VOZOVCE	1 059 122,11	795 783,64	173	HRANA OBRUBY	1 059 093,93	795 535,82
105	HRANA OBRUBY VE VOZOVCE	1 059 121,62	795 787,04	174	HRANA OBRUBY	1 059 047,22	795 540,35
106	HRANA OBRUBY VE VOZOVCE	1 059 119,75	795 800,57	175	HRANA OBRUBY	1 059 043,26	795 541,25
107	HRANA OBRUBY VE VOZOVCE	1 059 121,36	795 809,67	176	HRANA OBRUBY	1 059 036,86	795 543,50
108	HRANA OBRUBY VE VOZOVCE	1 059 128,00	795 816,09	177	HRANA OBRUBY	1 059 035,54	795 543,38
109	HRANA OBRUBY VE VOZOVCE	1 059 131,09	795 817,98	178	HRANA OBRUBY	1 059 024,13	795 547,47
110	HRANA OBRUBY VE VOZOVCE	1 059 133,25	795 819,57	179	HRANA OBRUBY	1 059 019,62	795 549,42
111	HRANA OBRUBY VE VOZOVCE	1 059 138,87	795 823,73	180	HRANA OBRUBY	1 059 004,84	795 557,25
112	HRANA OBRUBY VE VOZOVCE	1 059 136,00	795 827,62	181	HRANA OBRUBY	1 059 000,47	795 559,95
113	HRANA OBRUBY VE VOZOVCE	1 059 133,70	795 826,17	182	HRANA OBRUBY	1 058 988,25	795 567,53
114	HRANA OBRUBY VE VOZOVCE	1 059 123,56	795 824,58	183	HRANA OBRUBY	1 058 977,01	795 575,38

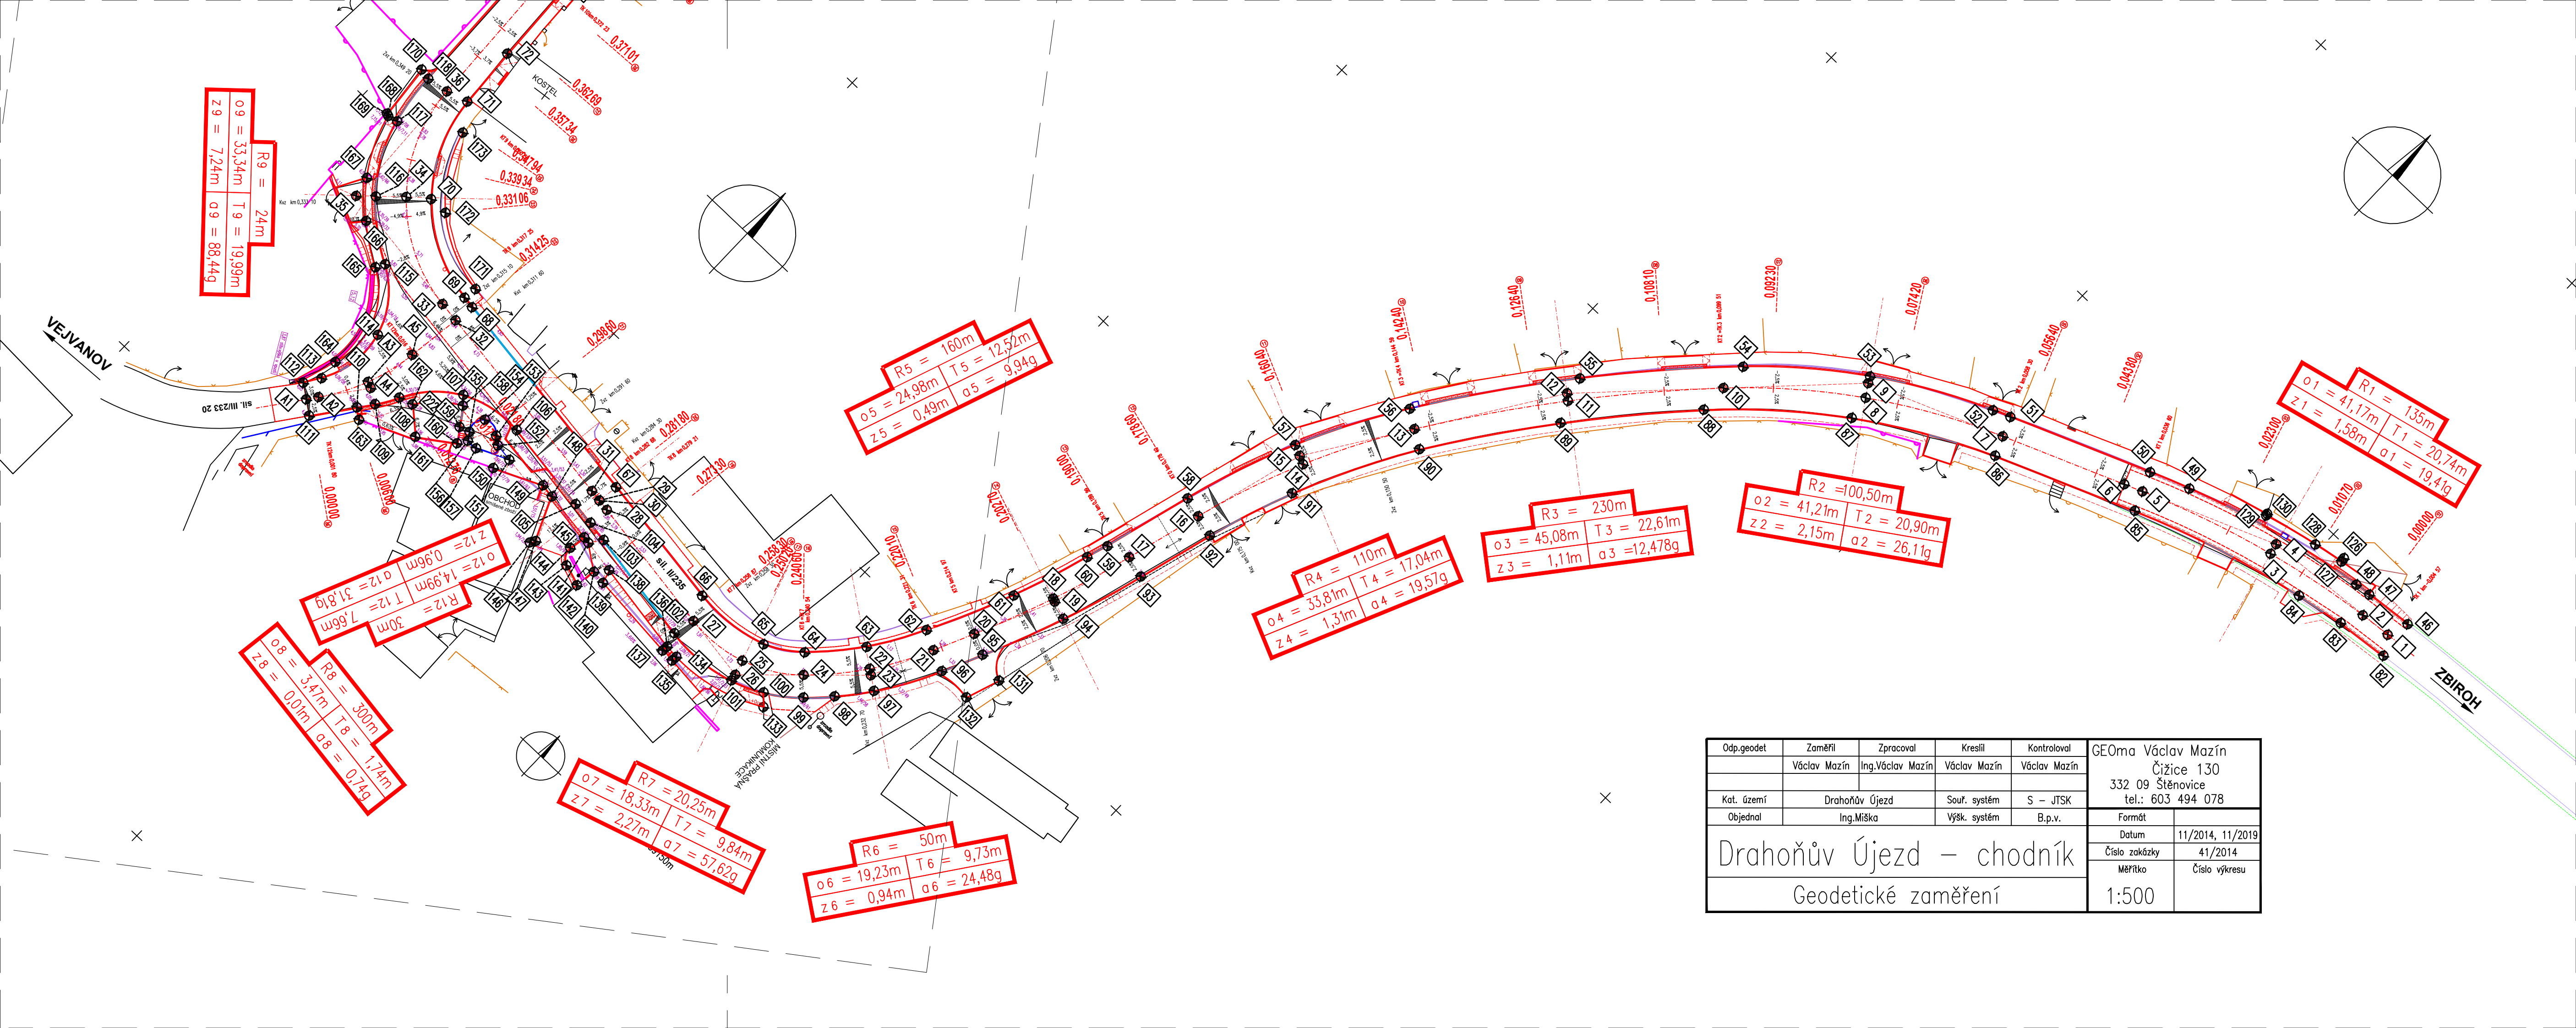

R9 = 24m
o9 = 33,34m T9 = 19,99m
z9 = 7,24m o9 = 88,44g

R5 = 160m
o5 = 24,98m T5 = 12,52m
z5 = 0,49m o5 = 9,94g

R1 = 135m
o1 = 41,17m T1 = 20,74m
z1 = 1,58m o1 = 19,41g

R2 = 100,50m
o2 = 41,21m T2 = 20,90m
z2 = 2,15m o2 = 26,11g

R3 = 230m
o3 = 45,08m T3 = 22,61m
z3 = 1,11m o3 = 12,478g

R4 = 110m
o4 = 33,81m T4 = 17,04m
z4 = 1,31m o4 = 19,57g

R6 = 50m
o6 = 19,23m T6 = 9,73m
z6 = 0,94m o6 = 24,48g

R7 = 20,25m
o7 = 18,33m T7 = 9,84m
z7 = 2,27m o7 = 57,62g

R8 = 300m
o8 = 3,47m T8 = 1,74m
z8 = 0,01m o8 = 0,74g

R12 = 30m
o12 = 14,99m T12 = 7,66m
z12 = 0,96m o12 = 31,81g

Odp.geodet	Zaměřil	Zpracoval	Kreslil	Kontroloval	GEOma Václav Mazín Čižice 130 332 09 Štěnovice tel.: 603 494 078	
	Václav Mazín	Ing.Václav Mazín	Václav Mazín	Václav Mazín		
Kat. území	Drahoňův Újezd		Souř. systém	S – JTSK		
Objednal	Ing.Miška		Výšk. systém	B.p.v.	Formát	
Drahoňův Újezd – chodník Geodetické zaměření					Datum	11/2014, 11/2019
					Číslo zakázky	41/2014
					Měřítko	Číslo výkresu
					1:500	

Drahonův Újezd – chodník		Geodetické zaměření	
Objednatel	Ing. Míša	Výš. systém	B.p.v.
Kat. území	Drahonův Újezd	Souř. systém	S – JTSK
Zaměření	Ing. Václav Mazín	Zpracoval	
Václav Mazín	Václav Mazín	Kreslil	
Kontroloval			
GEOMA Václav Mazín Čižice 130 332 09 Šténovice tel.: 603 494 078			
Formát	Datum	Číslo zakázky	Měřítko
	11/2014, 11/2019	41/2014	1:500
Číslo výkresu			

