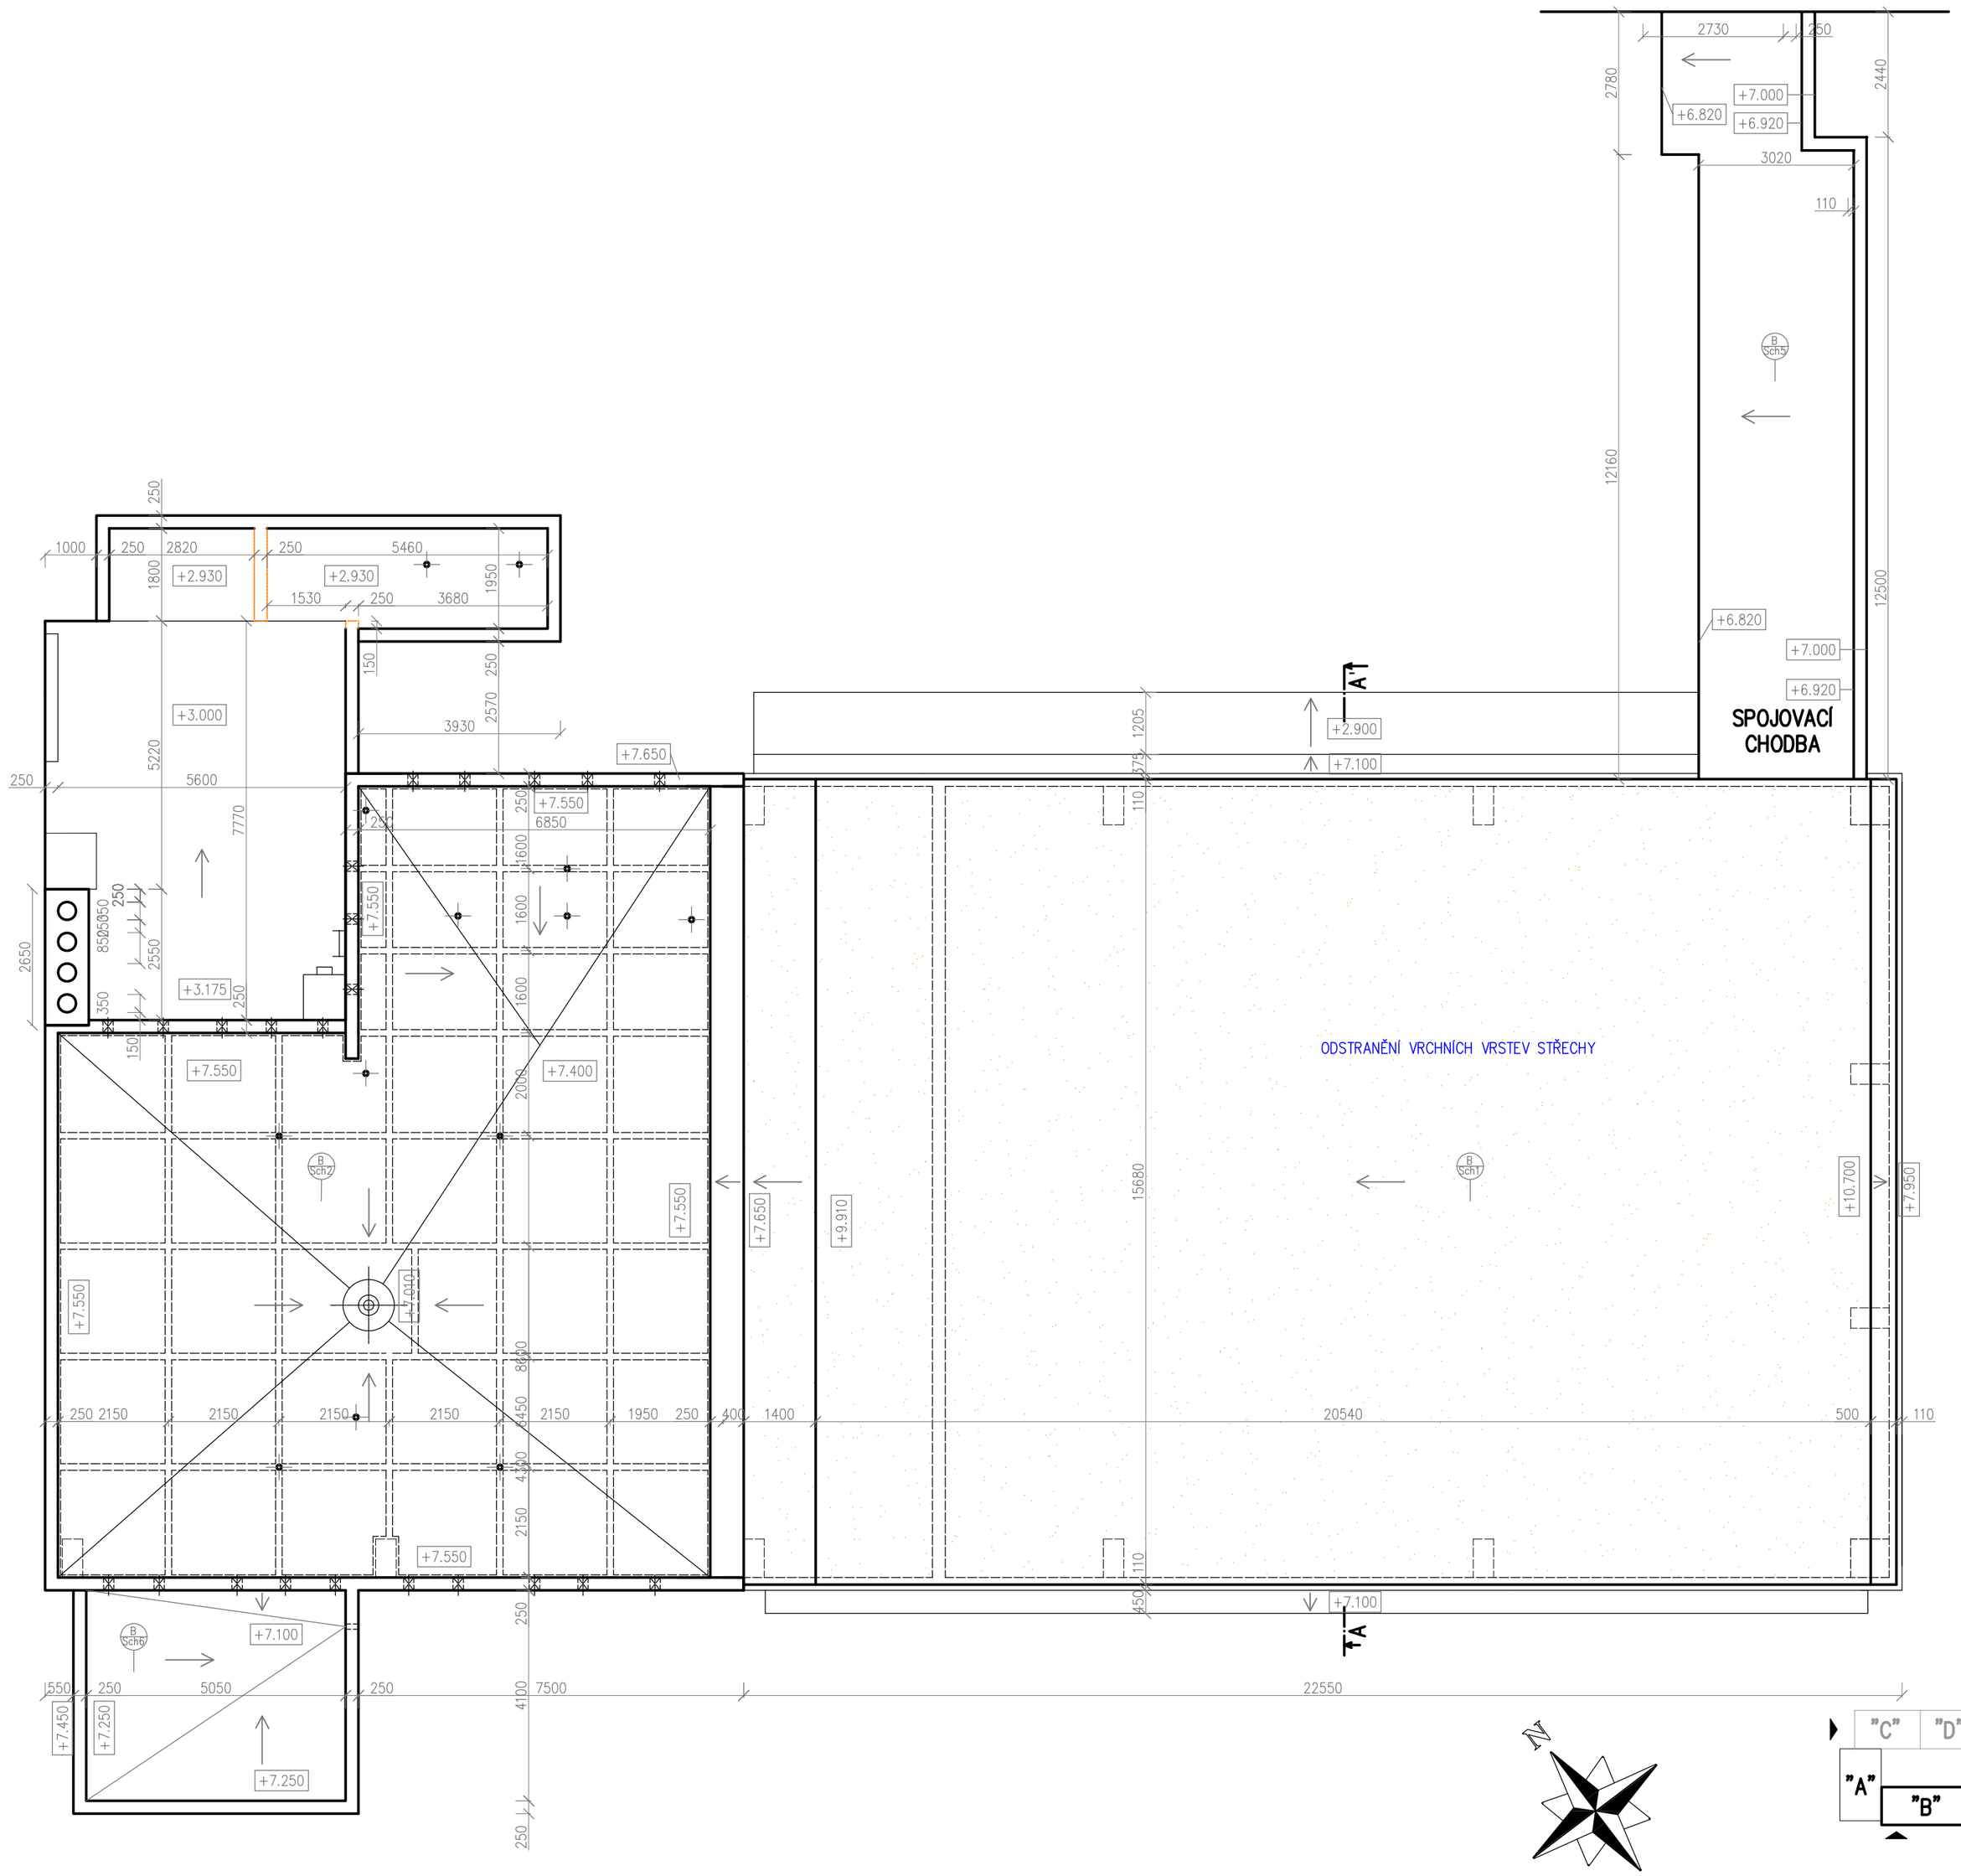
SPOJOVACÍ CHODBA
ODSTRANĚNÍ VRCHNÍCH VRSTEV STŘECHY
A1
+2.930
+2.930
+3.000
+7.650
+7.550
+7.550
+7.400
+7.550
+7.550
+7.550
+7.100
+7.100
+7.250
+3.175
+7.450
+7.250
+6.820
+7.000
+6.920
+2.900
+7.100
+10.700
+9.950
+9.910
+7.650
+7.550
+7.100
1000
250
2820
250
5460
1530
250
3680
1800
1950
150
250
2570
3930
250
5220
5600
7770
250
2650
850
350
150
250
250
250
1600
1600
1600
2000
2150
2150
2150
2150
2150
2150
1950
250
400
1400
20540
500
110
4450
4450
2150
250
550
5050
250
7500
22550
4100
250
1205
1275
110
550
110
15680
2730
250
2780
2440
3020
110
12160
12500
B OCHO
B OCHO
B OCHO