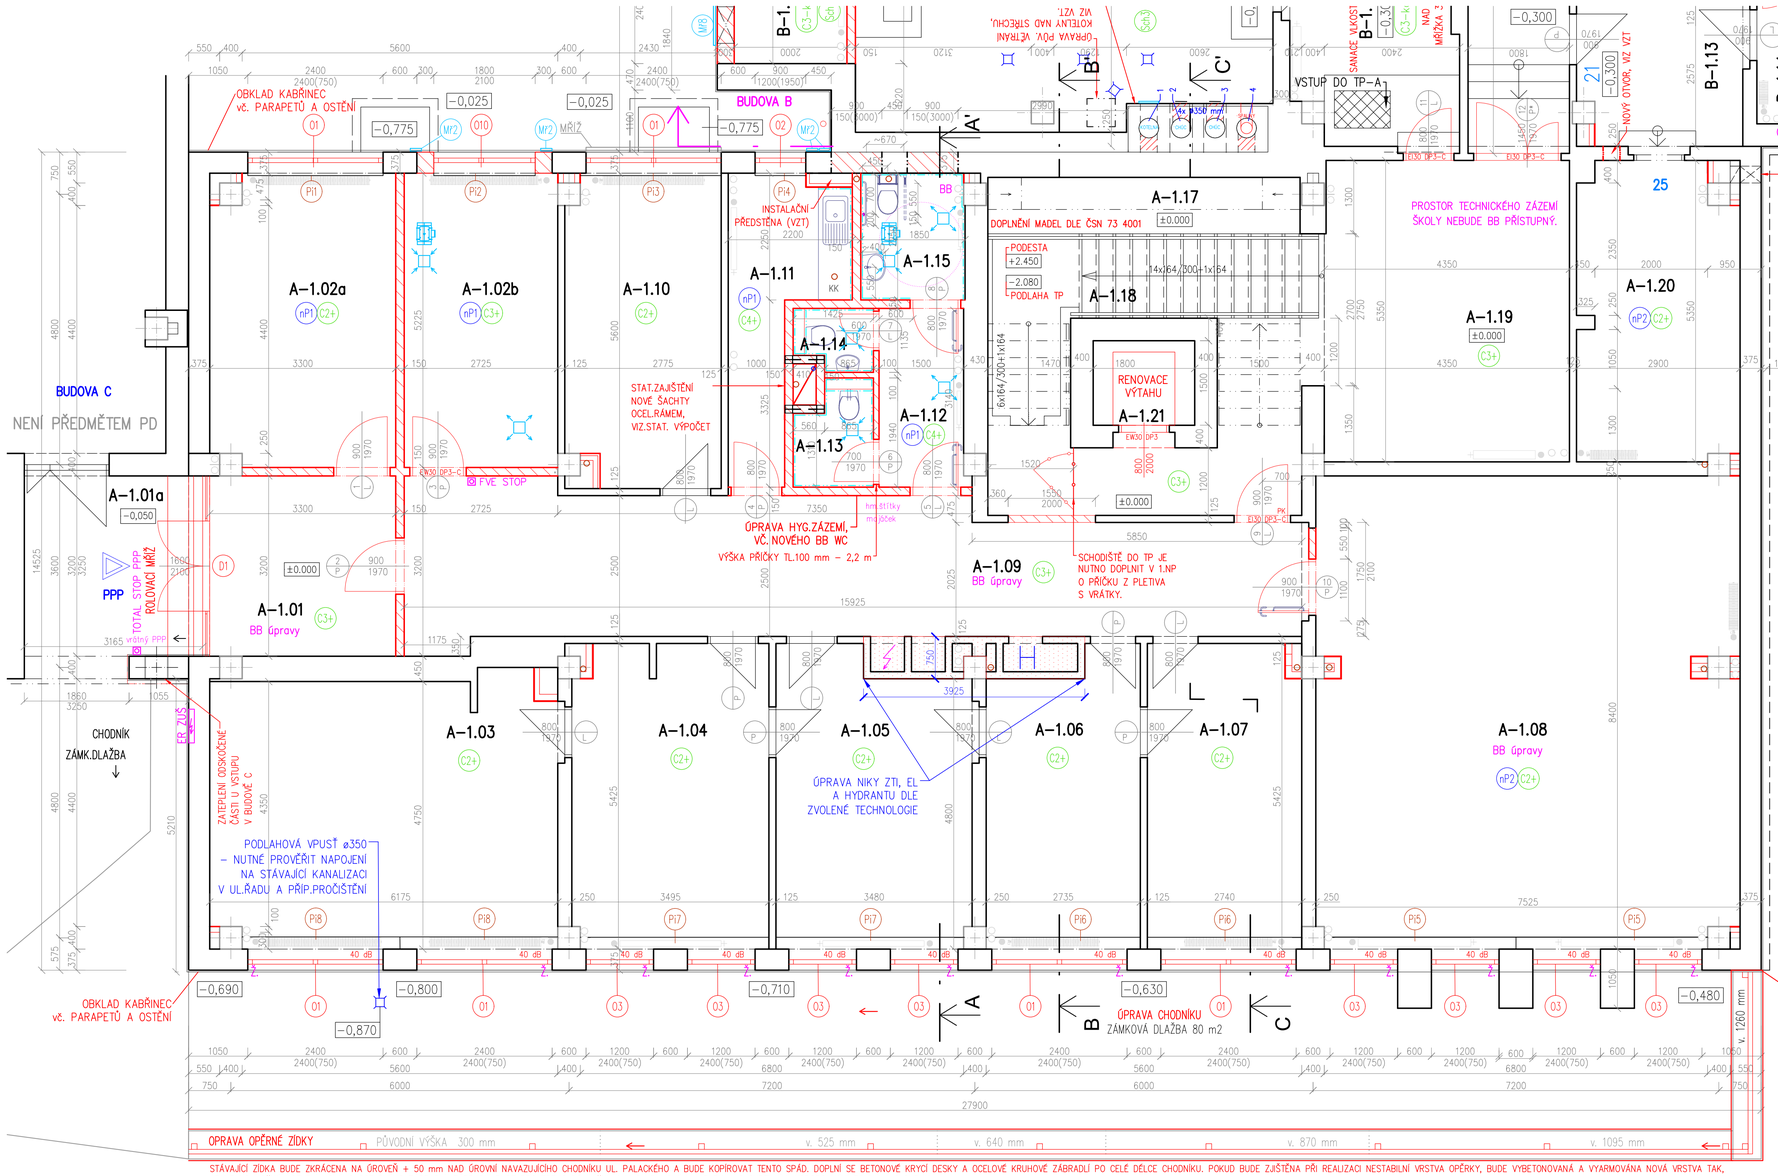

TABULKA MÍSTNOSTÍ

ČÍSLO MÍSTNOSTI (OVĚŘE)	ČÍSLO MÍSTNOSTI (dle PD)	NÁZEV MÍSTNOSTI NYNÍ - ZMĚNA UŽÍVÁNÍ	max POČET OSOB	SVĚTLÁ VÝŠKA UPRAVENÁ (m)	PLOCHA MÍSTNOSTÍ (m²)	POVRCH STĚN (m²)
	1.01a	Vstup do budovy C a PPP			9,4	
	1.01	Závětří		2,9	10,6	30,8
	1.02a	Sklad PPP		2,9	16,8	43,3
	1.02b	Nouzoběč a Baterie - sklad		2,9	14,2	41,9
	1.03	Ředitelna Pedagogicko-psychologické poradny	7	2,9	29,3	58,4
	1.04	Kancelář PPP	3	2,9	18,6	47,2
	1.05	Kancelář PPP	3	2,9	17,8	44,2
	1.06	Kancelář PPP	3	2,9	13,7	38,2
	1.07	Kancelář PPP	3	2,9	14,7	39,8
	1.08	Zasedací místnost PPP	15	2,9	62,4	91,3
	1.09	Chodba		2,9	38,6	111,8
	1.10	Kancelář PPP	3	2,9	15,0	42,6
	1.11	Kuchyňka PPP		2,9	8,4	43,1
	1.12	Chodba hyg. zázemí PPP		2,9	4,7	22,3
	1.13	Úklidová komora PPP		2,9	2,2	18,1
	1.14	WC hosté		2,9	1,2	13,7
	1.15	WC BB, zaměstnanci		2,9	4,1	22,1
	1.16	-				
	1.17	Prostor pod schodištěm			5,8	24,5
	1.18	Schodiště			11,8	95,8
	1.19	Chodba		2,9	34,0	46,9
25	1.20	Modelovna	13	2,9	14,8	48,2
	1.21	Osobní výtah			6,0	

Legenda:
- Rekonstrukce stávajícího prostoru /vyjmenšího zázemí
- Zrušené podlahoviny na nové rekonstruované podlahové opatření (vzduchové SDK/beton, vč. zdiva/dlaždic)
- Místnost: Změna užívání místnosti
- Místnost zanesená pro velmi pohyb osob s omezenou schopností pohybu a orientace z důvodu nízkého počtu osob
- Číslo místnosti: Místnost dostupné pro osoby s omezenou schopností pohybu a orientace - z dveřního 80/197 mm je podkrm do 2 cm

Poznámka: Technologická část řešena samostatně (ST, ES, ZTI, VZT a vytápění).

KONSTRUKČNÍ DETAILY JSOU ŘEŠENY V ČÁSTI D.1.1.5 - DETAILY A SPECIFIKACE.

LEGENDA:

- STÁVAJÍCÍ KONSTRUKCE
- NOVÉ KONSTRUKCE
- NOVÉ VYZDÍVKY Z PÓROBETONOVÝCH TVÁRNIC
- KONTAKTNÍ ZATEPLOVACÍ SYSTÉM (POLYSTYREN EPS)
- KONTAKTNÍ ZATEPLOVACÍ SYSTÉM (MINERÁLNÍ VATA)
- NOVÉ VYZDÍVKY Z VÁPENOPÍSKOVÝCH CIHEL (VÝTAH)
- NOVÉ (ŽELEZO)BETONOVÉ KONSTRUKCE
- KONTAKTNÍ ZATEPLOVACÍ SYSTÉM (PIR)
- AKUSTICKÁ ÚPRAVA STÁVAJÍCÍCH PŘÍČEK (SDK+MV–S_{ea})
- KERAMICKÝ OBKLAD (2,2 m výšky u hyg.zařízení, u sprch na celou výšku, 1,5 m u umyvadel a 0,6 m nad pracovní plochou KK)
- Pi Pe — PARAPETY INTERIÉR - DŘEVOTŘÍSKOVÉ DESKY/ PARAPETY EXTERIÉR - SLINOSTĚNNÉ TAŽENÝ AL PLECH S KOVOVÝMI BOČNICEMI
- Oi Di Vi — NOVÉ VÝPLNĚ: okno plastové max. U=0,9 W/m²K (trojsklo); dveře plastové max. U=1,2 W/m²K, AL portály max U=1,2 W/m²K (trojsklo); AL rolovací vrata/otevírací vrata max U=1,2 W/m²K
- VENKOVNÍ ŽALUZIE SE ZAPUŠTĚNÝM BOXY V KZS + RP U VÝPLNÍ OTVORŮ
- SPi — SANITÁRNÍ PŘÍČKY V HYGIENICKÝCH ZÁZEMÍ – výška 2 m, dveře kabinky 600 mm, s doustranně laminovanou dřevotřískovou deskou tl. 25 mm, příčky, celní stěny i dveře, hrana ABS 2 mm. Kovový nosný systém je tvořen silonostěnnými elxovanými hliníkovými profily se samonosnými nožky.
- Mi — VENKOVNÍ PROTIDEŠŤOVÁ ŽALUZIE NEBO MŘÍŽKA – výměna stávajících větracích mřížek + nové mřížky či protideštové žaluzie VIZ VZT.
- Ci — ÚPRAVA STROPU – TYP PODHLEDOVÉ KONSTRUKCE
- nPi — ÚPRAVA PODLAHY S DANOU PODLAHOVOU KRYTINOU

SKLADBA KONSTRUKCÍ STĚN A NAVRHOVANÉ ÚPRAVY:

A/S1 OBVODOVÁ STĚNA (ZDIVO)

PROBARVENÁ SILIKONSILIK. OMÍTKA		3 mm
PENETRAČNÍ NÁTĚR		
VÝZTUŽNÁ VRSTVA - lepicí a stěrková hmota + výztužná skleněná síťovina		7 mm
TEPELNÁ IZOLACE Z MINERÁLNÍCH VLÁKEN s podélnou orientací vláken ($\lambda_{výp}$ = 0,036 W/mK)		180 mm
LEPÍCÍ HMOTA		5 - 20 mm
PENETRACE PODKLADU		
BŘIZOLITOVÁ OMÍTKA/KABŘINCOVÝ OBKLAD		- ODSTRANĚNÍ OBKLADU A NP A NESOUVISLÝCH VRSTEV
STĚNOVÝ PANEL/VYZDÍVKA z CDm tl. 240 mm/ 365 mm		
VNITŘNÍ OMÍTKA/OBKLAD		

A/S2 NÁSTAVBA SCHODIŠTĚ(VÝTAHU)

PROBARVENÁ SILIKONSILIK. OMÍTKA		3 mm
PENETRAČNÍ NÁTĚR		
VÝZTUŽNÁ VRSTVA - lepicí a stěrková hmota + výztužná skleněná síťovina		7 mm
TEPELNÁ IZOLACE Z MINERÁLNÍCH VLÁKEN s podélnou orientací vláken ($\lambda_{výp}$ = 0,036 W/mK)		40 mm
LEPÍCÍ HMOTA	5 - 20 mm	
PŘÍPRAVNÝ NÁTĚR		
PŮDORYSNÉ OBKLADY	300 mm	
VNITŘNÍ OMÍTKA	10 mm	

A/S4 VNITŘNÍ PŘÍČKA

VNITŘNÍ OMÍTKA		10 mm
PŮDORYSNÉ OBKLADY	100 - 300 mm	
VNITŘNÍ OMÍTKA	10 mm	
LEPENKA A 400/H 0,8 CM		
PENETRACE PODKLADU		
VNITŘNÍ OMÍTKA		10 mm

A/S5 VÝTAHOVÁ ŠACHTA

VNITŘNÍ OMÍTKA		10 mm
VÁPENOPÍSKOVÉ CIHLY na ŠÍŘKU půdovýlnu, na vazbu		380 mm
VNITŘNÍ OMÍTKA		10 mm

A/S3 KOMÍN

PROBARVENÁ SILIKONSILIK. OMÍTKA		3 mm
PENETRAČNÍ NÁTĚR		
VÝZTUŽNÁ VRSTVA - lepicí a stěrková hmota + výztužná skleněná síťovina		7 mm
TEPELNÁ IZOLACE Z MINERÁLNÍCH VLÁKEN s podélnou orientací vláken ($\lambda_{výp}$ = 0,036 W/mK)		40 mm
LEPÍCÍ HMOTA	5 - 20 mm	
PENETRACE PODKLADU		
BŘIZOLITOVÁ OMÍTKA		
PŘEDBĚHOVÝ PRŮDUCHOVÝ KOMÍN ø.350 mm		

A/S6+ AKUSTICKÁ PŘEDSTĚNA

2x SDK AKUSTICKÁ DESKA 12,5 mm		25 mm
RASTR tl. 100 mm + MINERÁLNÍ VATA tl. 80 mm		100 mm
PŮVODNÍ ZDĚNÁ PŘÍČKA		**125 mm**

A/S ŠACHTA ZT

JEDNOSTRANNÝ RASTR 2x CW75 (á 625 mm) + MINERÁLNÍ VATA tl. 60 mm		75 mm
2x SDK akustická deska 12,5 mm		25 mm

BUDOVA "A" ŘEZ A-A'

OZNAČENÍ	SKLADBA PODLAHY/STŘECHY	
A/P1	KER. DLAŽ. 0,8 CM	
	MALT. LOŽE 2 CM	
	BET. MAZ. B 135 S5 CM	
	LEP A 400/H 0,2 CM	
	FIBREX 1,5 CM	
	STROP. PANEL 25 CM	
A/P2	PVC 0,3 CM	
	PETEX 0,2 CM	
	CEMENT. POTĚR 2,0 CM	
	BET. MAZ. B 135 S,5 CM	
	LEPENKA A 400/H 0,8 CM	
	FIBREX 1,5 CM	
	STROP. PANEL 25 CM	

BUDOVA "A" ŘEZ B-B'

OZNAČENÍ	SKLADBA PODLAHY	OZNAČENÍ	SKLADBA PODLAHY
A/P3	PVC 0,3 CM	A/P5	KERAM. DLAŽBA 0,8 CM
	PETEX 0,2 CM		MALT. LOŽE 2,0 CM
	CEM. POTĚR 2,0 CM		BETON. MAZ. B135 S,5 CM
	BET. MAZ. B135 S,8 CM		LEPENKA A 400/H 0,2 CM
	LEPENKA A 400/H 0,8 CM		FIBREX 1,5 CM
	FIBREX 1,5 CM		PANEL STROPNÍ 25,0 CM
	IZOL.	A/P6	CEM. POTĚR 2,0 CM
	PODKLAD. BETON		BETON. MAZ. B135 7,5 CM
A/P4	PVC 0,3 CM		NT. NA A-100, NA 0,5 CM
	PETEX 0,2 CM		PANEL STROPNÍ 25,0 CM
	CEM. POTĚR 2,0 CM	A/P7	CEM. POTĚR 5,0 CM
	BET. MAZ. B135 5,0 CM		PANEL STROPNÍ 25,0 CM
	LEPENKA A 400/H 0,2 CM		
	FIBREX 1,5 CM		
	PANEL STROPNÍ 25,0 CM		

OZNAČENÍ	SKLADBA NOVÉ PODLAHY	
nP1	KERAMICKÁ DLAŽBA	8 mm
	LEPIDLO	15 mm
	HYDROIZOLAČNÍ NÁTĚR	
	BETONOVÁ MAZANINA - vyrovnávací	
	BETONOVÁ MAZANINA - železné	
	LEPENKA A 400/H 0,8 CM	
	FIBREX 1,5 CM	
	STROP. PANEL 25 CM	
nP2	VINYL	7 mm
	LEPIDLO	
	Stěrkování a penetrování podkladu- CEMENTOVÝ POTĚR - ZBROUŠENÍ	
	BETONOVÁ MAZANINA S8 MM	
	LEPENKA A 400/H 0,8 CM	
	FIBREX 1,5 CM	
	STROP. PANEL 25 CM	
nP3	KERAMICKÁ DLAŽBA	8 mm
	LEPIDLO	15 mm
	HYDROIZOLAČNÍ NÁTĚR	
	BETONOVÁ MAZANINA	50 mm
	POLYSTYREN EPS 200S	300÷150 mm
	LEPÍCÍ HMOTA	10 mm
	PENETRACE PODKLADU	
	PŮVODNÍ BETONOVÁ PODLAHA	
nP4	VINYL	7 mm
	LEPIDLO	
	2x ŠÁDROVÁ/ANHET DESKY	2x15 mm
	DŘEVOVLÁKNITÁ DESKA 60 mm	
	OSB DESKY	22 mm
	DŘEVĚNÝ ROŠT 2 TRÁMCI A ROŠEN PRO VYROVNÁNÍ DLE VÝŠKY PODIA	
	PŮVODNÍ PODLAHA S BET. SI.	
nP5	KERAMICKÁ DLAŽBA	8 mm
	LEPIDLO	12 mm
	HYDROIZOLAČNÍ NÁTĚR	
	BETONOVÁ MAZANINA	80 mm
	POLYSTYREN EPS 200S	40 mm
	LEPÍCÍ HMOTA	10 mm
	PAROZÁBRANA (pás z SBS s AL vložkou)	
	PENETRACE PODKLADU	
	PŮVODNÍ STROP. PANEL 25 CM	

A/SCH1 STŘECHA NAD 5.NP (U_{max} = 0,16 W/m²K)

SKLADBA STŘEŠNÍCH KONSTRUKCÍ A NAVRHOVANÉ ÚPRAVY:

Střešní krytina z asfaltových pásů - vrchní pásy s retardéry hoření a břidličným posypem a samolepicí podkladní pásy (systémová skladba Broof t3) - sklon min. 3%		8 mm
Tepelná izolace z EPS 200S (ve více vrstvách, lepené polyuretanovým lepidlem, $\lambda_{výp}$ = 0,035 W/mK)		320 mm
Spádové klíny z EPS 200S (lepené polyuretanovým lepidlem)		320 mm
Parozábrana (pás z SBS modifikovaného asfaltu s hliníkovou vložkou a jemným posypem)		4 mm
Přípravný nátěr (asf. vodou ředitelná emulze)		
Původní asfaltové pásy		- ODSTRANĚNÍ PŮVODNÍ VÉTRANÉ VRCHNÍ VRSTVY
Původní betonová mazanina 150 mm		
Původní spádový keramit 100-650 mm		
Původní plechová střecha 60 mm		
Původní stropní panel	**250 mm**	
Původní vnitřní omítka		

Poznámka: Část střechy v pochozí vrstvou (sklon max 2%): betonová dlažba (40 mm na rektifikovatelných podložkách se vzduchovou mezerou min. 20 mm a přířezy z velkého SBS pásu).

A/SCH2 STŘECHA NAD 6.NP (U_{max} = 0,16 W/m²K)

Střešní krytina z asfaltových pásů - vrchní pásy s retardéry hoření a břidličným posypem a samolepicí podkladní pásy (systémová skladba Broof t3) - sklon min. 3%		8 mm
Tepelná izolace z EPS 200S (ve více vrstvách, lepené polyuretanovým lepidlem, $\lambda_{výp}$ = 0,035 W/mK)		320 mm
Spádové klíny z EPS 200S (lepené polyuretanovým lepidlem)		320 mm
Parozábrana (pás z SBS modifikovaného asfaltu s hliníkovou vložkou a jemným posypem)		4 mm
Přípravný nátěr (asf. vodou ředitelná emulze)		
Tlaxitzová překlí TR 50/200/0,75 na ocelové válcované stropnice (IPE 220) s betonovou deskou 50mm nad vlnu TR, zavěšený SDK podhled dle PBŘ.		50 mm 220 mm

SKLADBA NAVRŽENÝCH PODHLEDŮ:

A/C1+	2x SDK DESKA 12,5 mm		25 mm
REVIZNÍ OTVOR PODHLED	RASTR LW + CW100 + MINERÁLNÍ VATA tl. 80 mm		300 mm
	PŮVODNÍ STROP (bet.panel + mazanina + pdl krytina)		
A/C2+	2x SDK DESKA 12,5 mm		25 mm
SDK PODHLED	RASTR LW + CW100		300 mm
	PŮVODNÍ STROP (bet.panel + mazanina + pdl krytina)		
A/C3+	2x PRŮ DESKA 12,5 mm		25 mm
PRŮ PODHLED	RASTR LW + CW100		300 mm
	PŮVODNÍ STROP (bet.panel + mazanina + pdl krytina)		
A/C4+	SDK KAZETOVÁ DESKA tl.8 mm		8 mm
SDK KAZET. PODHLED	Nosný T profily se závěsy		320 mm
	PŮVODNÍ STROP (bet.panel + mazanina + pdl krytina)		

AKCE/PROJECT

ENERGETICKÉ ÚSPORY BUDOVY ZUŠ ROKYCANY

ZPRACOVATEL/DESIGNER

GREENTHERM CAD s.r.o.
K PAPÍRNĚ 172/26,
312 00 PLZEŇ
tel.:+420 377 416 625
www.greenthermcad.com

AUTORIZACE/AUTHORIZATION

MÍSTO STAVBY/LOCATION: Jiráskova 181, 337 01 Rokycany

INVESTOR/DEVELOPER: Základní umělecká škola Rokycany, Jiráskova 181, 337 01

REVIZE/REVISION	POPIS/SIGNATURE
ČÍSLO / NUMBER	PŘEDMĚT REVIZE / SCOPE OF REVISION
DATUM / DATE	

HIP/CHIEF DESIGN ENGINEER: ING. SOŇA FISCHEROVÁ

PROJEKTANT/DESIGNED BY: ING. SOŇA FISCHEROVÁ

KONTROLOVAL/CHECKED BY: ING. SOŇA FISCHEROVÁ

STUPEŇ PD/DESIGN STAGE: DOKUMENTACE PRO PROVÁDĚNÍ STAVBY

OBSAH/TITLE: PŮDORYS 1.NP

ČÁST/PART: ARCHINTEKTONICKO-STAVEBNÍ ŘEŠENÍ

OBJEKT/PROJECT: BUDOVA "A"

DATUM/DATE	MĚŘÍTKO/SCALE	FORMÁT/PAPER FORMAT
8/2025	1:50	910x500
ČÍSLO AKCE/PROJECT No.	ARCH. ČÍSLO/DRAWING No.	POŘ. ČÍSLO/SERIAL No.
24 2604	D.1.1.1.4	2

FORMÁT/COPY