FOTODOKUMENTACE

VSTUP A VYHRAZENÉ PARKOVÁNÍ

PŘÍSTUP DO BUDOVY A

VÝTAH A SCHODIŠTĚ

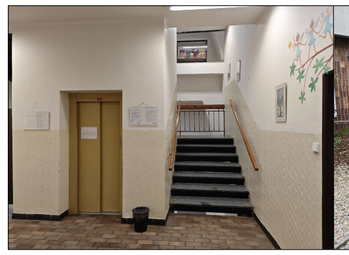

PŘÍSTUP DO PPP – BUDOVA C

DVEŘE – CHODBA

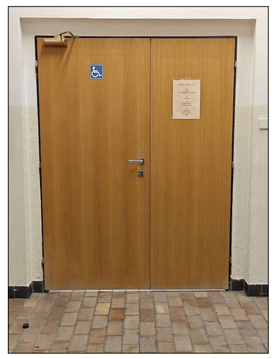

VSTUP DO PPP

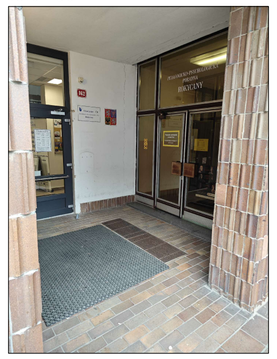

VZOROVÁ ŘEŠENÍ

VÝTAH

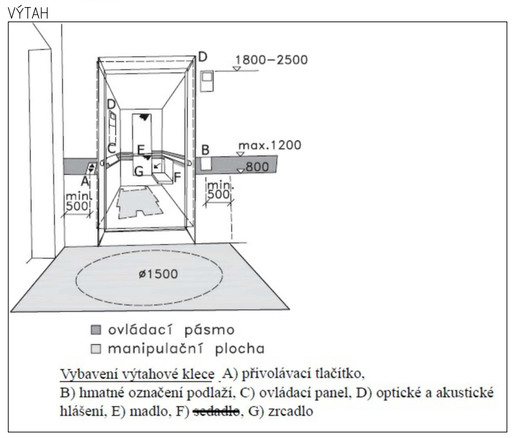

Vybavení výtahové klece A) přivolávací tlačítko, B) hmatné označení podlaží, C) ovládací panel, D) optické a akustické hlášení, E) madlo, F) ~~sedátko~~, G) zrcadlo

MADLA

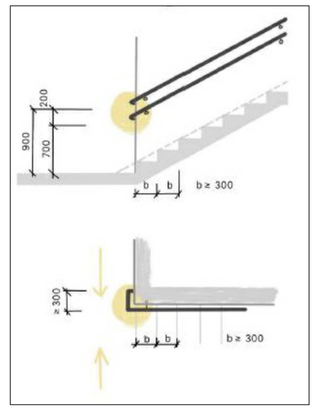

SÁLOVÁ INDUKČNÍ SMYČKA

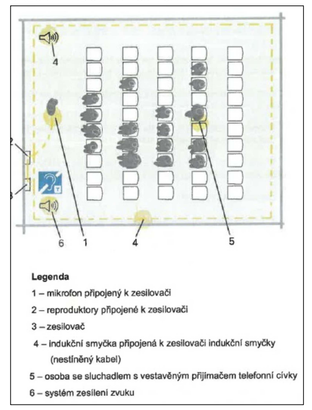

Legenda
1 – mikrofon připojený k zesilovači
2 – reproduktory připojené k zesilovači
3 – zesilovač
4 – indukční smyčka připojená k zesilovači indukční smyčky (nestíněný kabel)
5 – osoba se sluchadlem s vestavěným přijímačem telefonní cívky
6 – systém zesílení zvuku

VENKOVNÍ SVISLÁ ZDVIHACÍ PLOŠINA – vzorové řešení

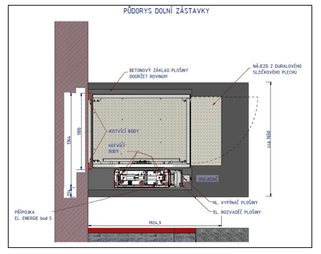

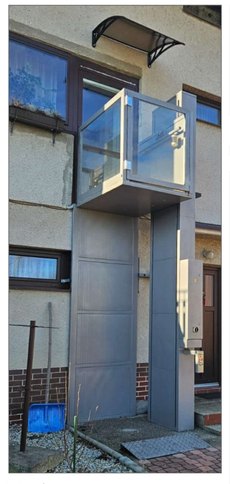

HMATOVÉ ŠTÍTKY

ORIENTAČNÍ TABULE

HYGIENICKÉ BB KABINY

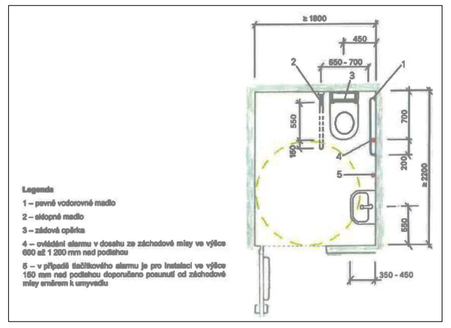

Legenda
1 – pevná vodorovná madla
2 – sklopné madlo

VNITŘNÍ SVISLÁ ZDVIHACÍ PLOŠINA – vzorové řešení

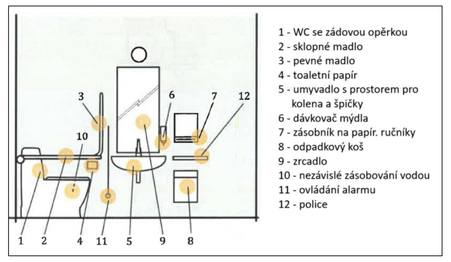

1 - WC se zádovou opěrkou
2 - sklopné madlo
3 - pevné madlo
4 - toaletní papír
5 - umyvadlo s prostorem pro kolena a špičky
6 - dávkovač mýdla
7 - zásobník na papír. ručníky
8 - odpadkový koš
9 - zrcadlo
10 - nezávislé zásobování vodou
11 - ovládání alarmu
12 - police

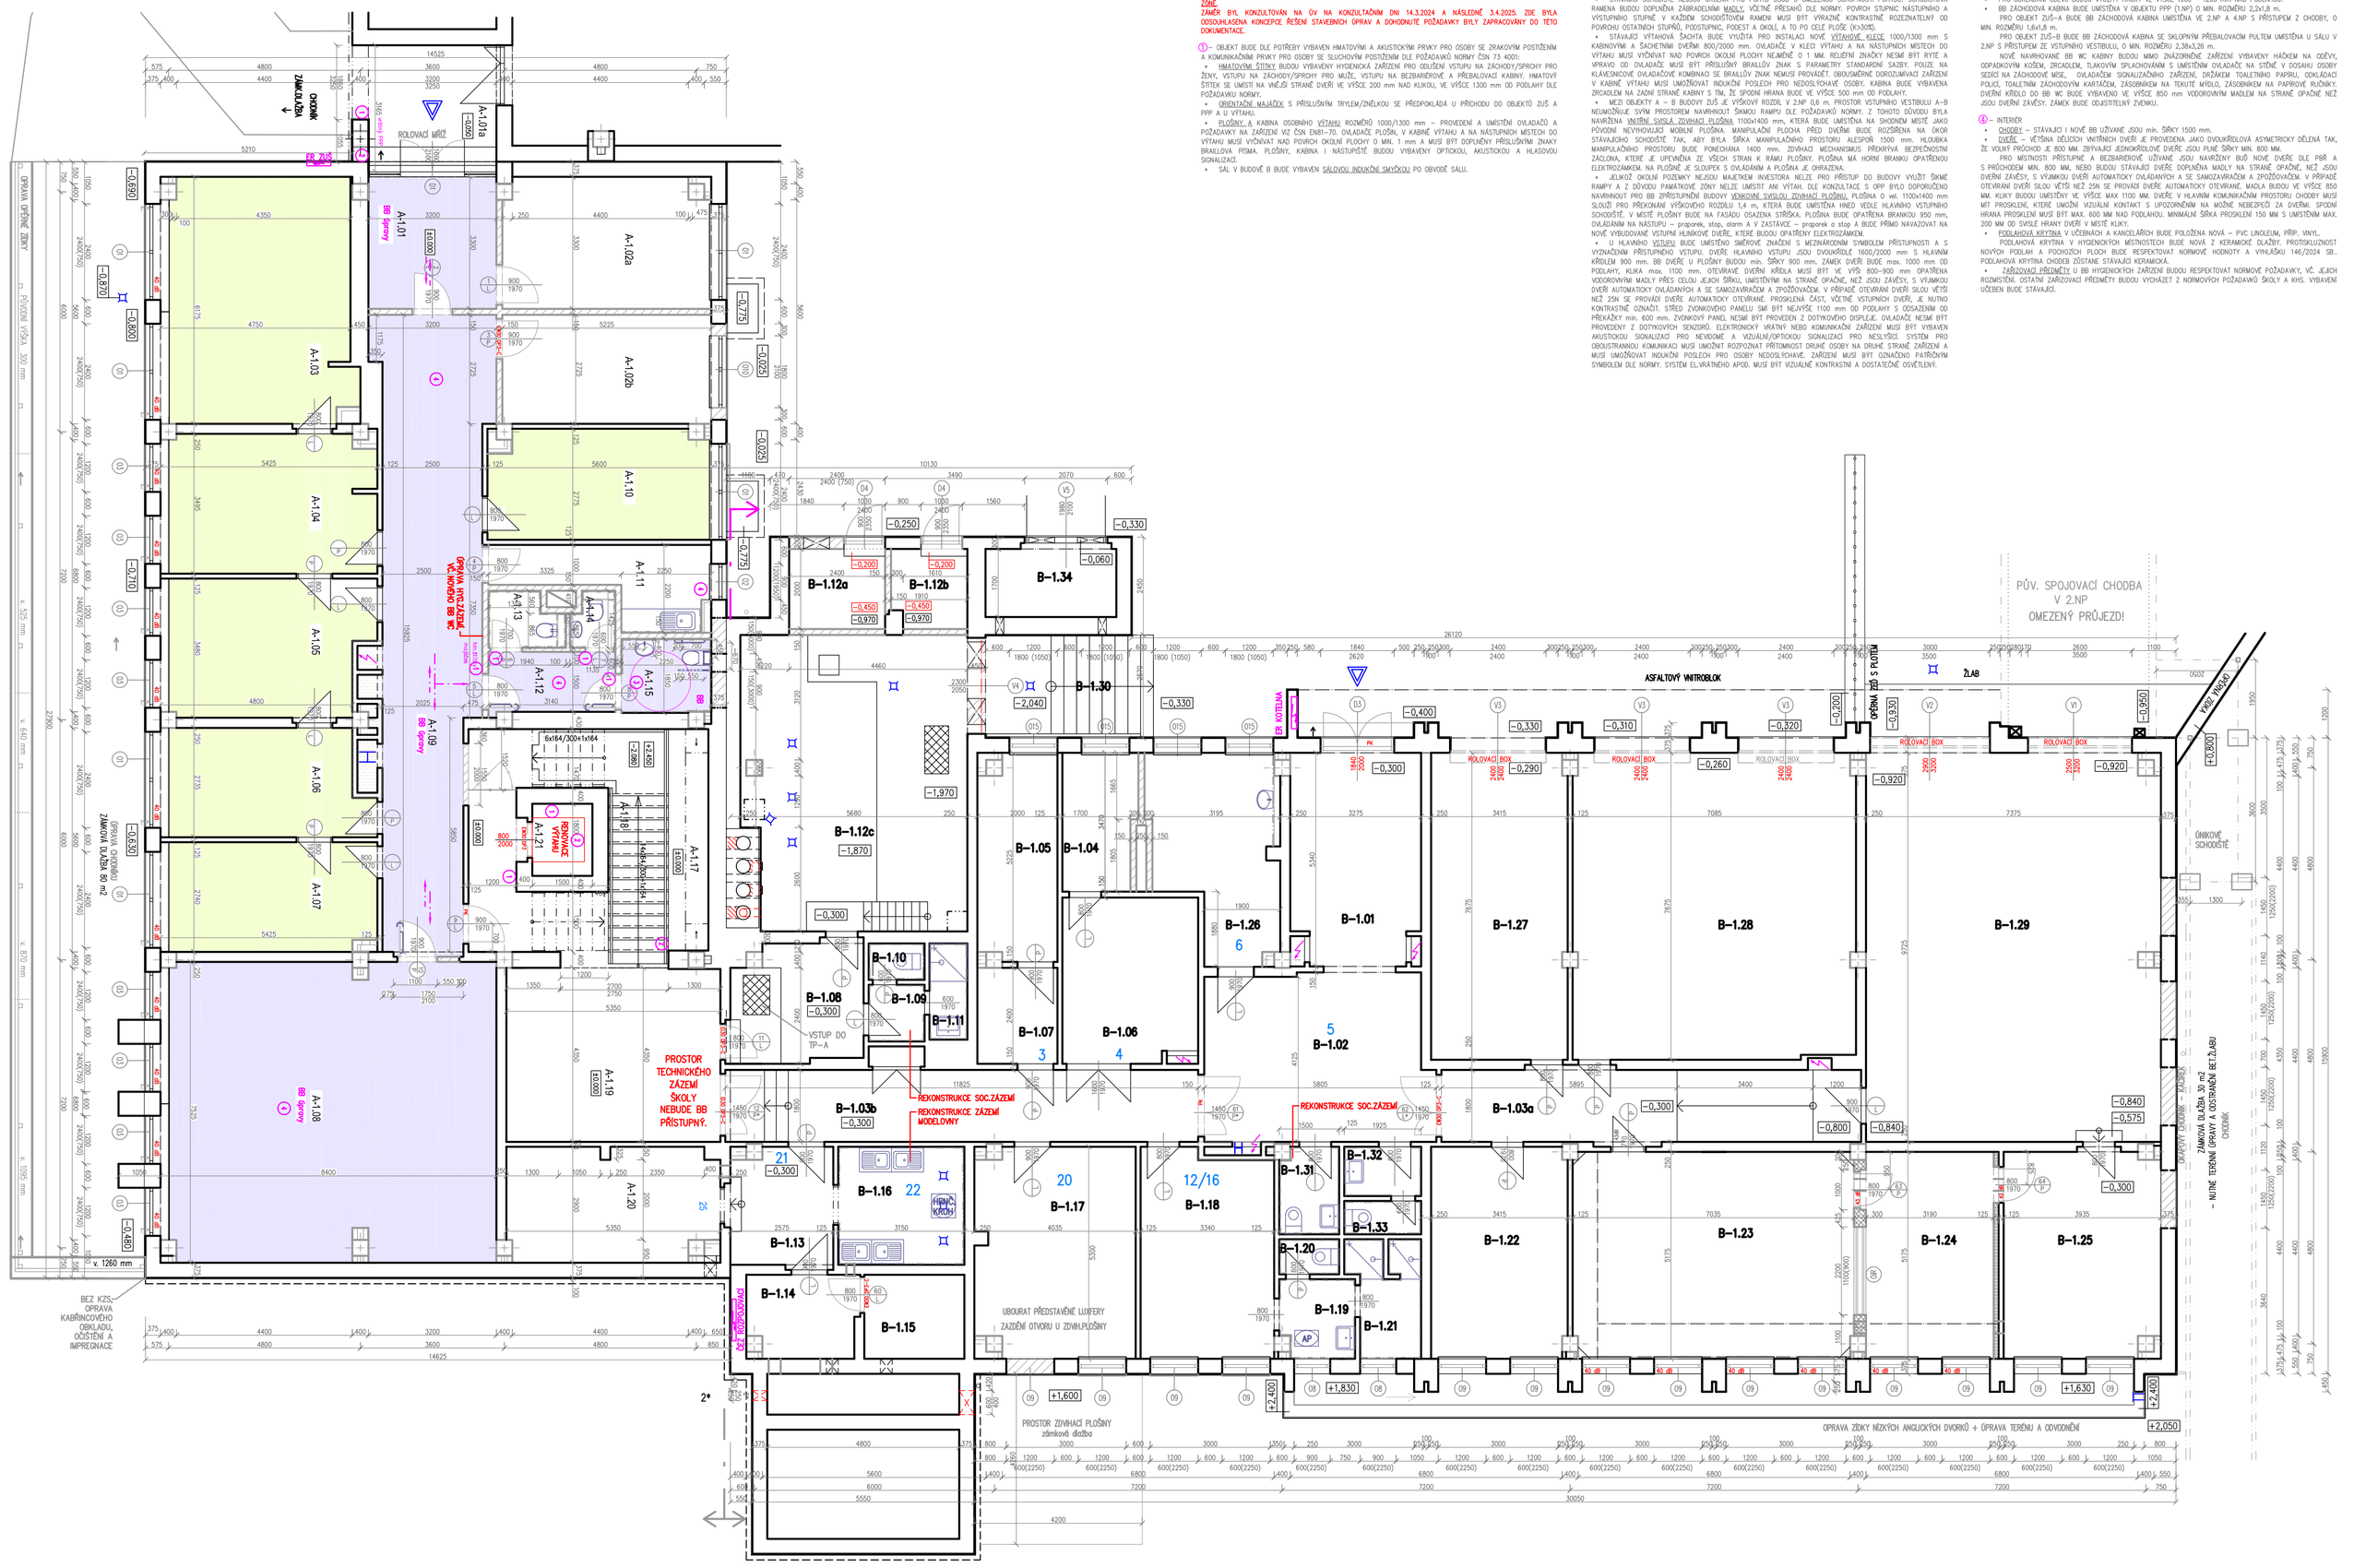
ZMĚNOVÁ STAVBA
ROLOVACÍ MŘÍŽ
A-1.01a
A-1.01
A-1.02a
A-1.02b
A-1.03
A-1.04
A-1.05
A-1.06
A-1.07
A-1.08
A-1.09
A-1.10
A-1.11
A-1.12
A-1.13
A-1.14
A-1.15
A-1.16
A-1.17
A-1.18
A-1.19
A-1.20
A-1.21
B-1.01
B-1.02
B-1.03a
B-1.03b
B-1.04
B-1.05
B-1.06
B-1.07
B-1.08
B-1.09
B-1.10
B-1.11
B-1.12a
B-1.12b
B-1.12c
B-1.13
B-1.14
B-1.15
B-1.16
B-1.17
B-1.18
B-1.19
B-1.20
B-1.21
B-1.22
B-1.23
B-1.24
B-1.25
B-1.26
B-1.27
B-1.28
B-1.29
B-1.30
B-1.31
B-1.32
B-1.33
B-1.34
PROSTOR TECHNICKÉHO ZAŘÍZENÍ ŠKOLY, NEBUDE BÝT PŘÍSTUPNÝ.
REKONSTRUKCE SOC.ZAŘÍZENÍ
REKONSTRUKCE ZÁZEMÍ MODELOVNY
ASFALTOVÝ VIATROLOK
PŮV. SPOJOVACÍ CHODBA V ZÁP
OMEZENÝ PRŮJEZD!
ŽELAB
ZMĚNOVÁ STAVBA
ROLOVACÍ BOX
ROLOVACÍ BOX
ROLOVACÍ BOX