


PŮDORIS 1.NP-BUDOVA "A"			
ČÍSLO MÍSTNOSTI (OVĚŘ)	ČÍSLO MÍSTNOSTI (dle PO)	NAZEV MÍSTNOSTI - ZNAČKA UŽITÍ	POČET MÍSTNOSTI (m²)
1.01a	1.01a	Vstup do budovy CA PPP	9,4
1.01b	1.01b	Základní	10,6
1.02a	1.02a	Sídel PPP	16,8
1.02b	1.02b	Koridor a teréna - sklad	14,2
1.03	1.03	Koridor a teréna - sklad	29,3
1.04	1.04	Kancelář PPP	18,6
1.05	1.05	Kancelář PPP	17,8
1.06	1.06	Kancelář PPP	13,7
1.07	1.07	Kancelář PPP	14,7
1.08	1.08	Základní místnost PPP	62,4
1.09	1.09	Chodba	38,6
1.10	1.10	Kancelář PPP	15,0
1.11	1.11	Kancelář PPP	8,4
1.12	1.12	Chodba nřg. zázemí PPP	4,7
1.13	1.13	Chodba nřg. zázemí PPP	2,2
1.14	1.14	WC nřg. zázemí	1,2
1.15	1.15	WC Bb. zázemí	4,1
1.16	1.16	Prostor pod schodištěm	5,8
1.17	1.17	Schodiště	11,8
1.18	1.18	Schodiště	34,0
1.19	1.19	Kuchyně	14,8
1.20	1.20	Kuchyně	14,8
1.21	1.21	Osobní výtah	6,0

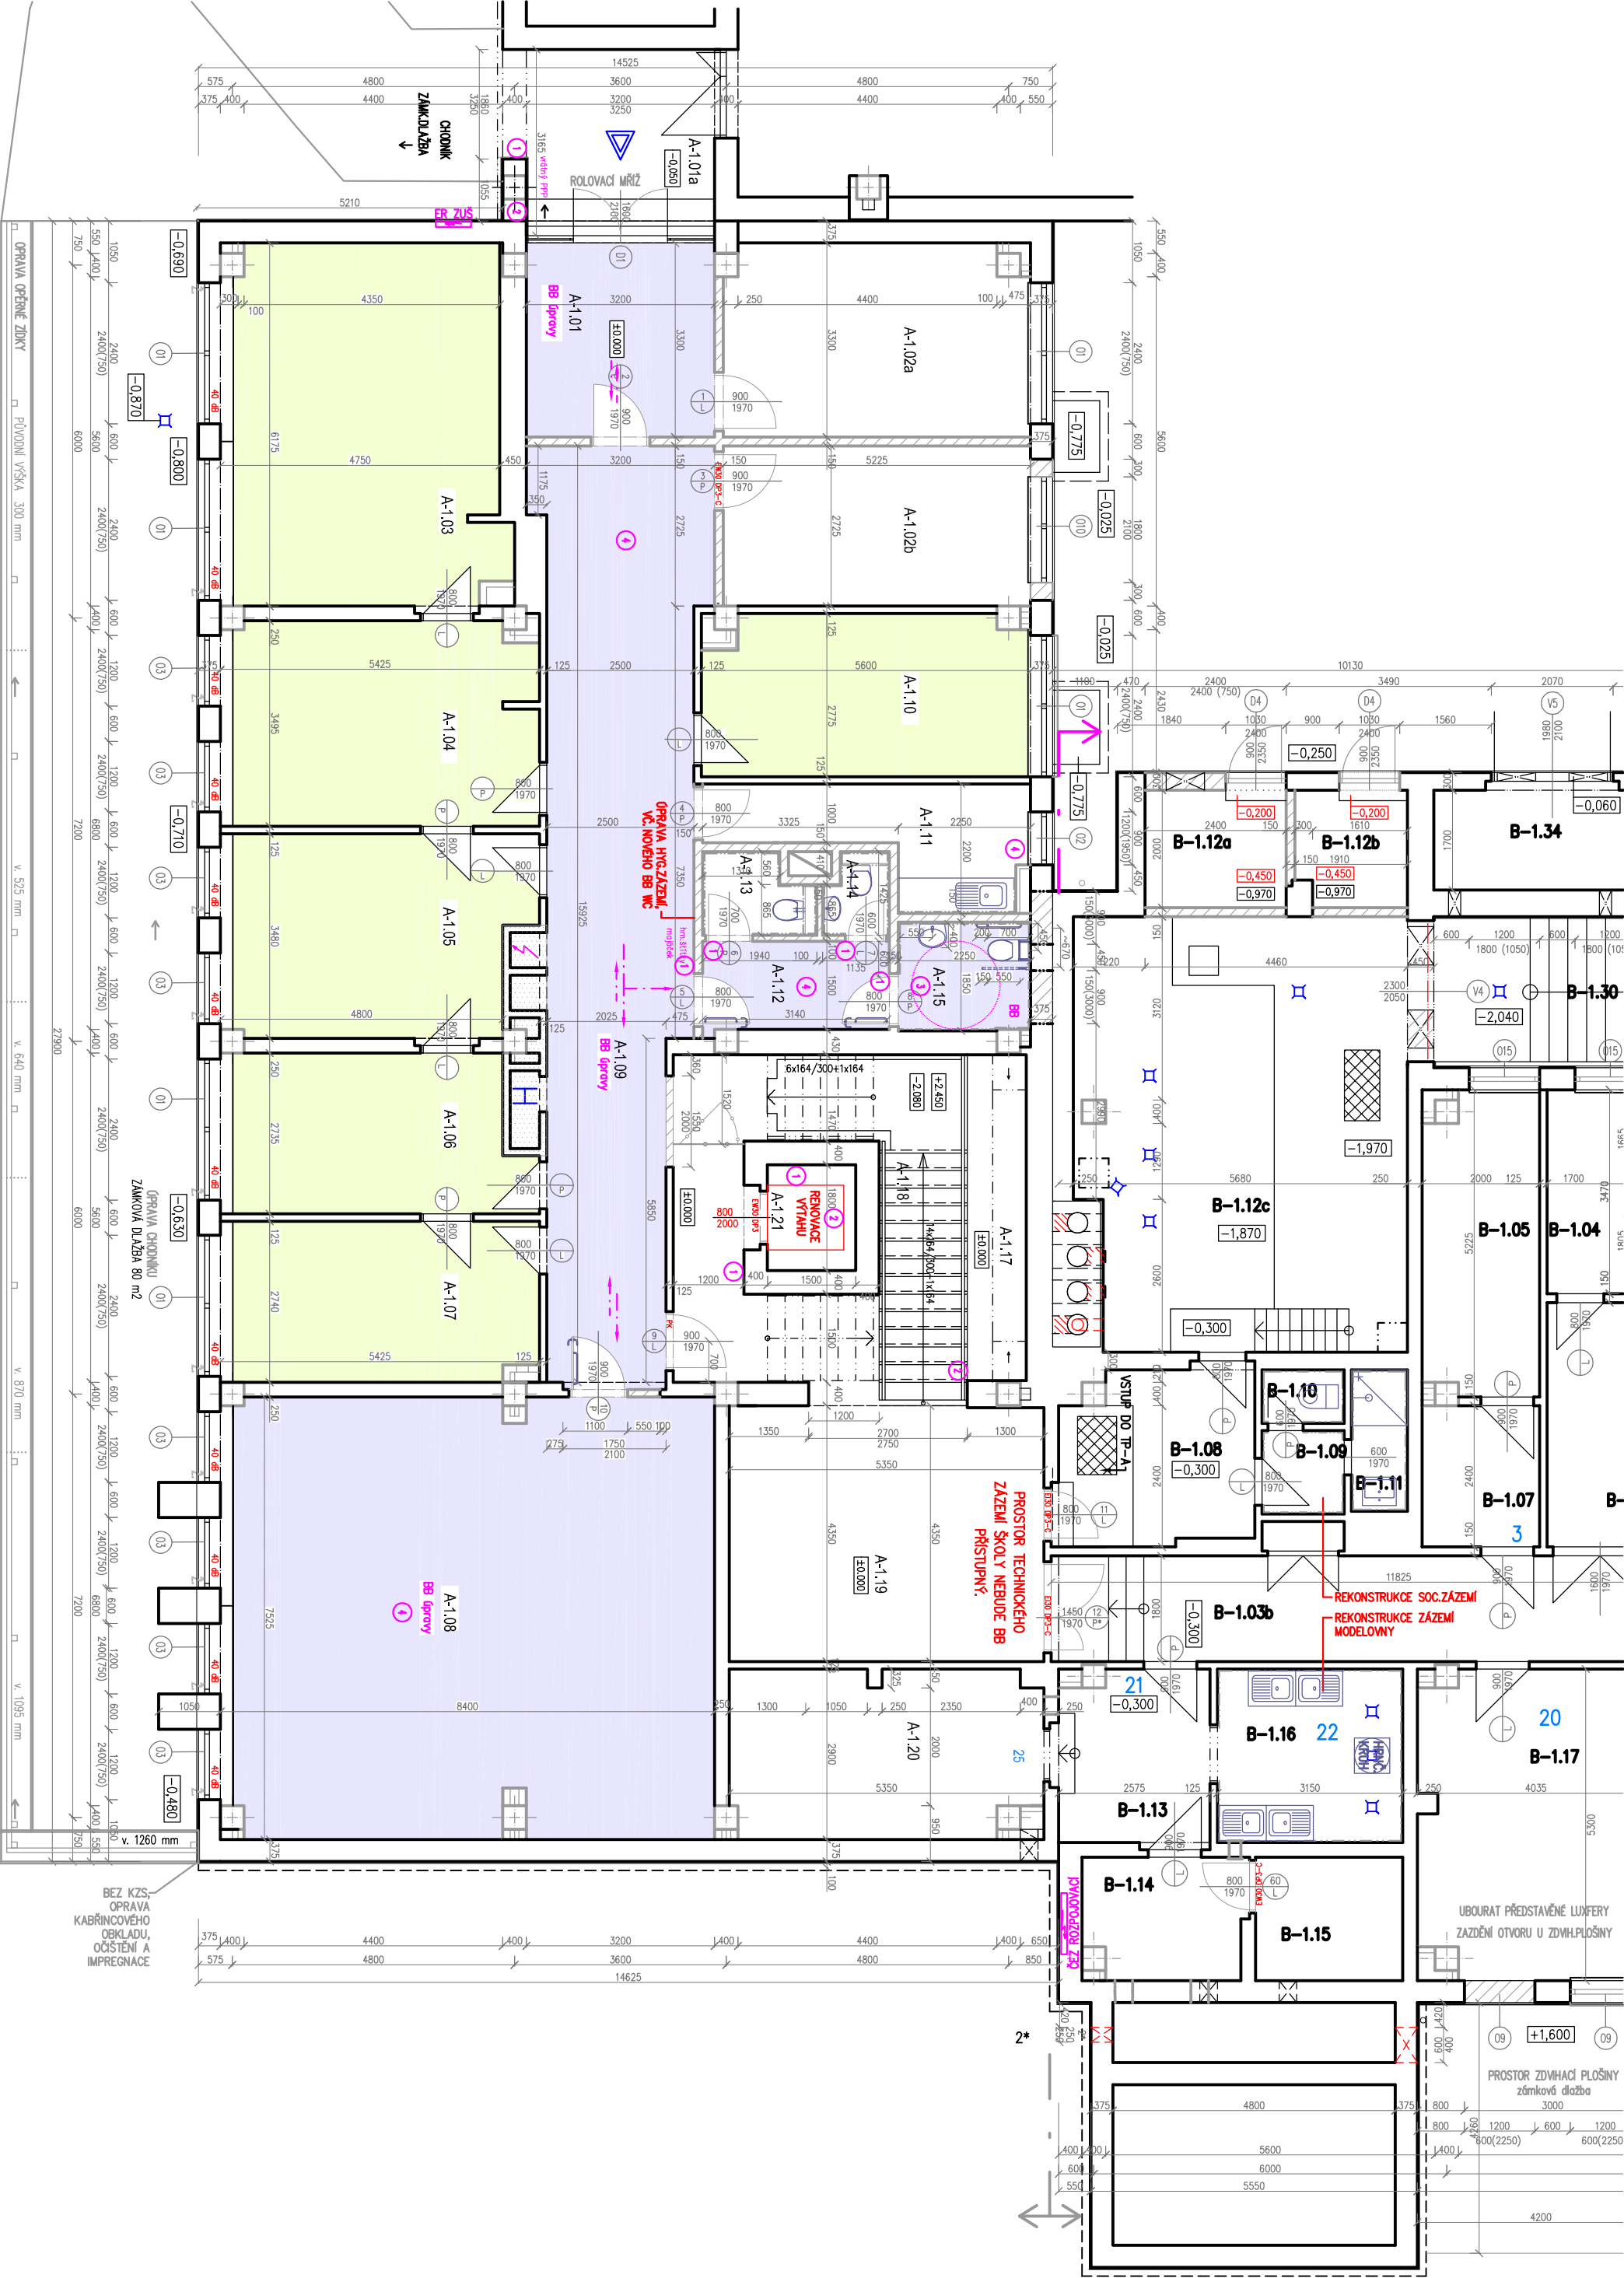

ENERGETICKÉ ÚSPORY BUDOVY ZUŠ ROKYCANY			
AKCE/PROJECT		ZPRACOVATEL/DESIGNER	
MÍSTO STAVBY/LOCATION		INVESTOR/DEVELOPER	
Jiráskova 181, 337 01 Rokycany		Základní umělecká škola Rokycany, Jiráskova 181, 337 01	
REVIZE/REVISION		HP/CHIEF DESIGN ENGINEER	
ČÍSLO		ING. SOŇA FISCHEROVÁ	
PŘEDMĚT REVIZE		PODPIS/SIGNATURE	
NUMBER		ING. SOŇA FISCHEROVÁ	
SCOPE OF REVISION		PODPIS/SIGNATURE	
DATE		ING. SOŇA FISCHEROVÁ	
STUPEŇ PO/DESIGN STAGE		OBSAH/TITLE	
DOKUMENTACE PRO PROVÁDĚNÍ STAVBY		PŮDORIS 1.NP - BB PŘÍSTUPNOST	
ČÁST/PART		MĚŘÍTKO/SCALE	
TECHNICKÁ PROSTŘEDÍ STAVBY (TPS)		1:100	
TPS - BB PŘÍSTUPNOST		FORMÁT/PAPER FORMAT	
OBJEKT/OBJECT		ČÍSLO AKCE/PROJECT No.	
BUDOVA "A"		ARCH. ČÍSLO/DRAWING No.	
		24 2604	
		POČ. ČÍSLO/SERIAL No.	
		D1.2.5.2.4	