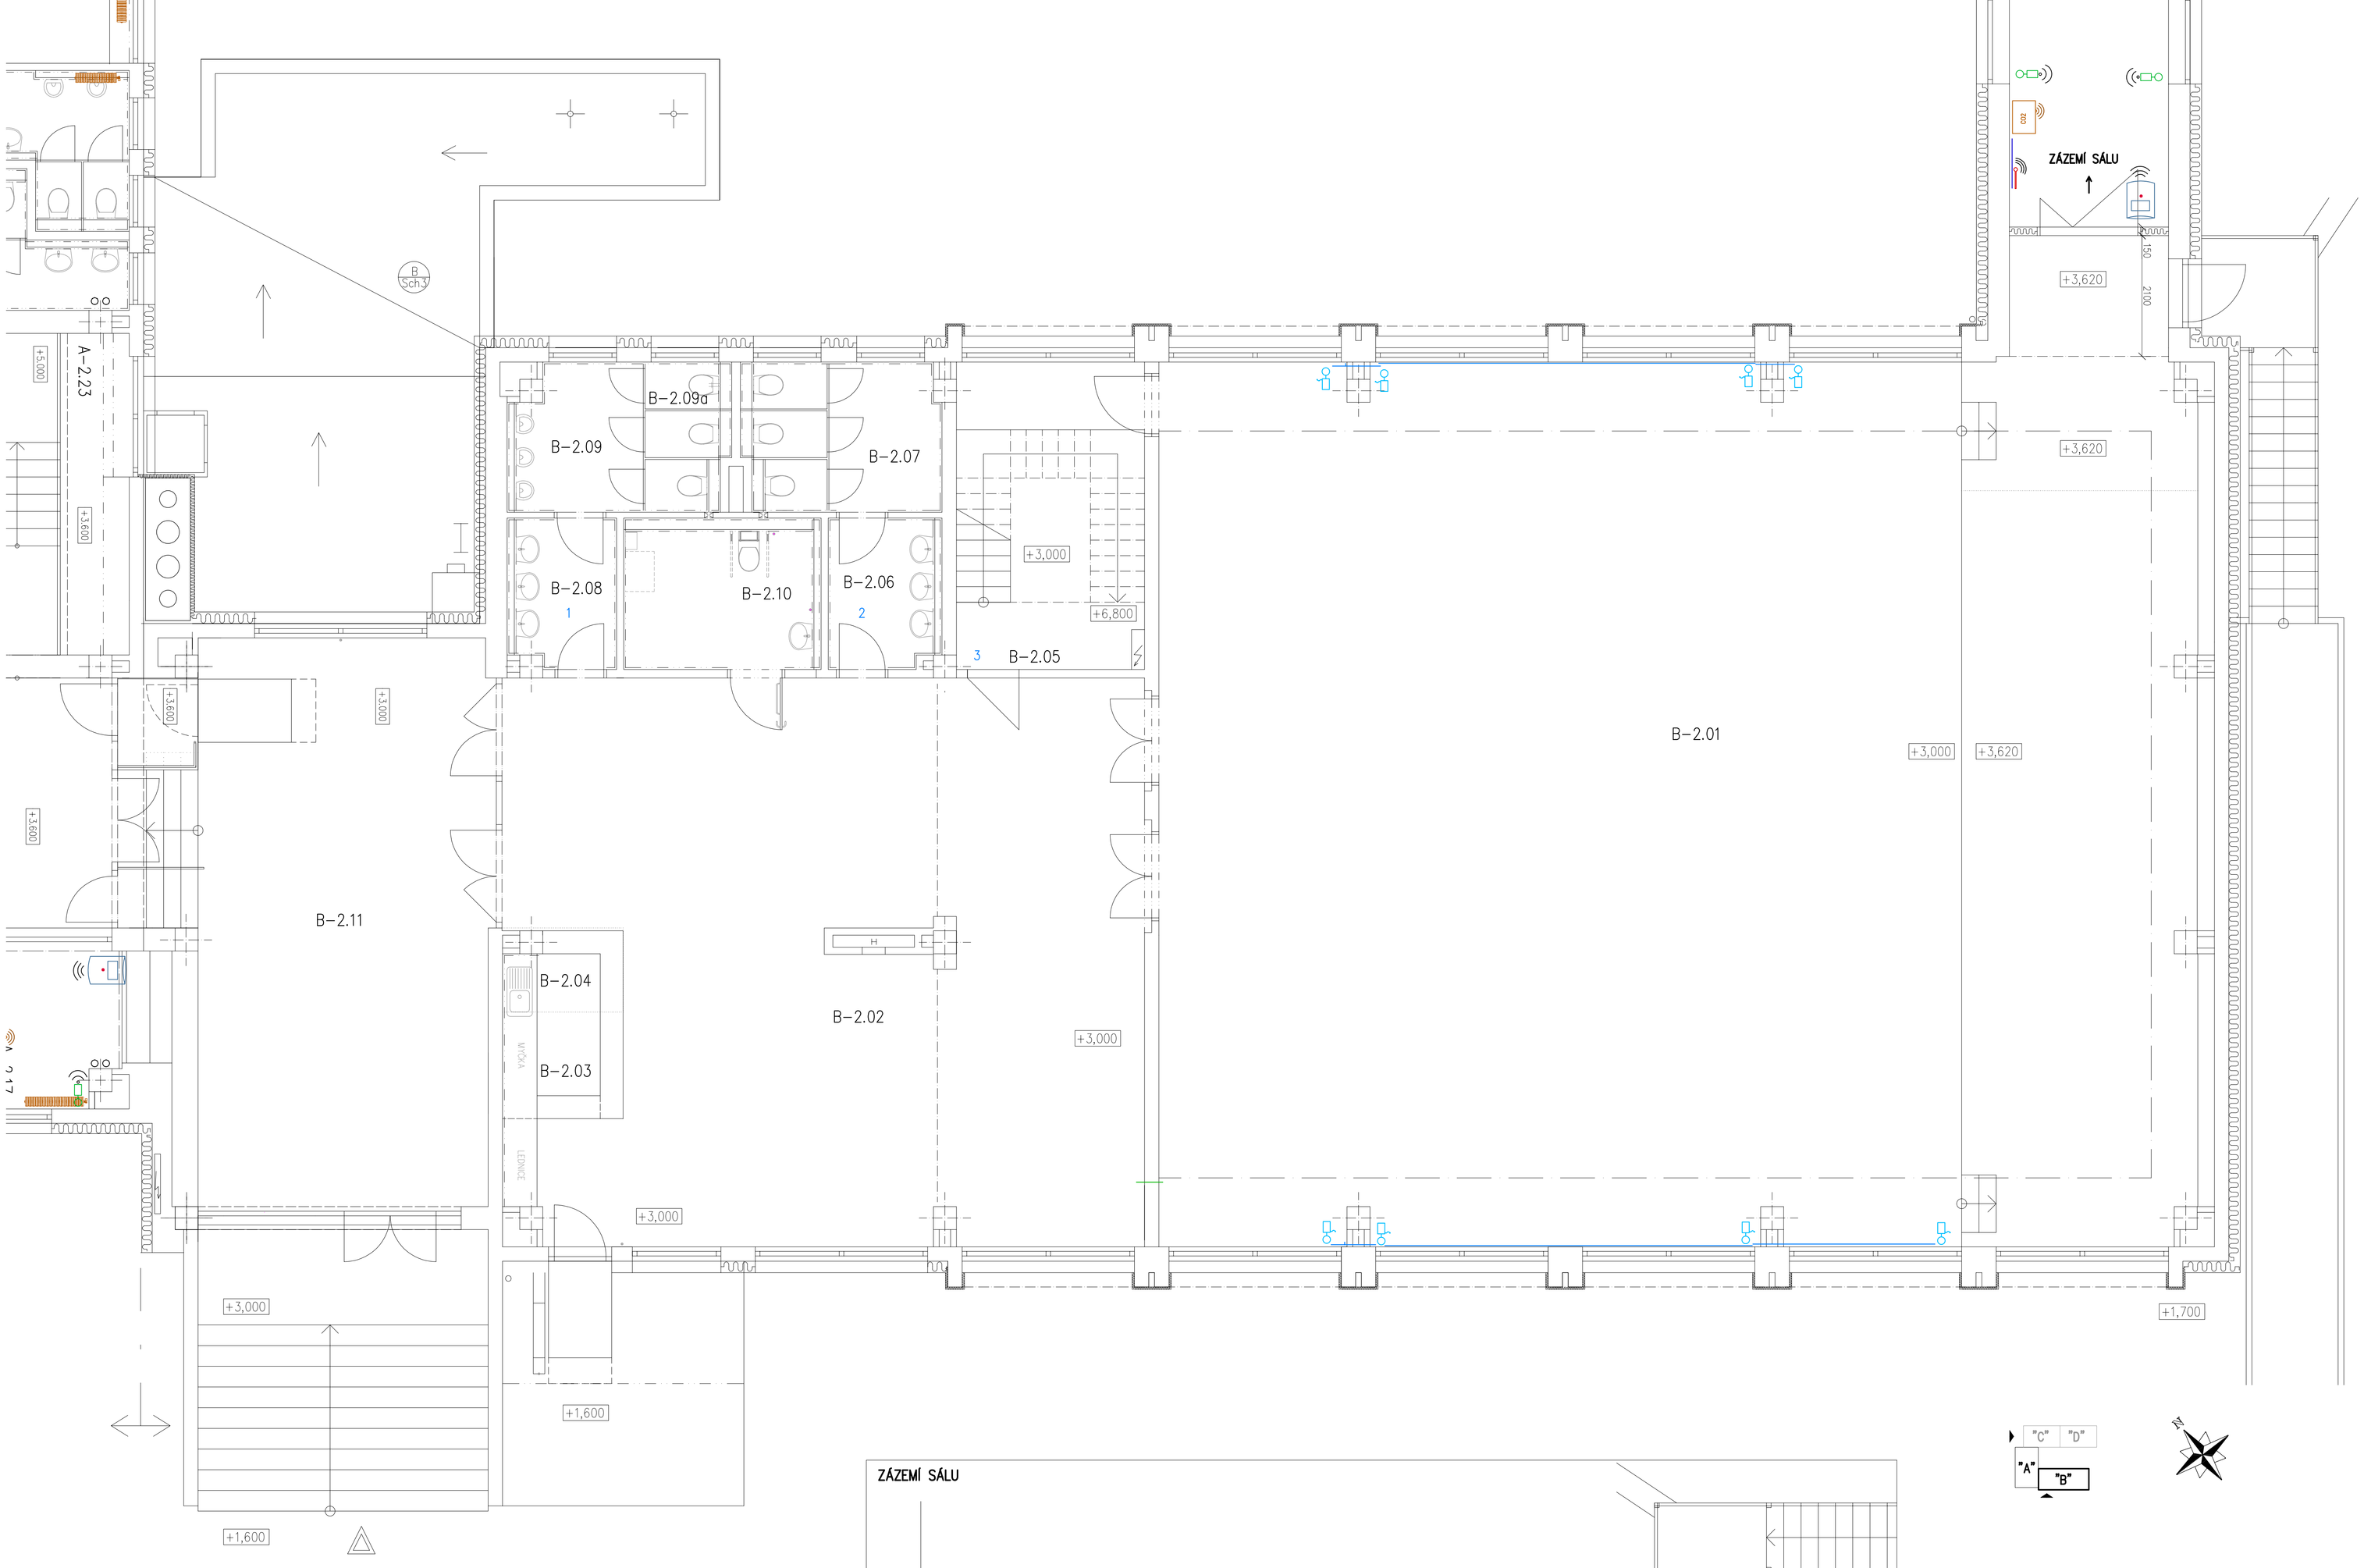

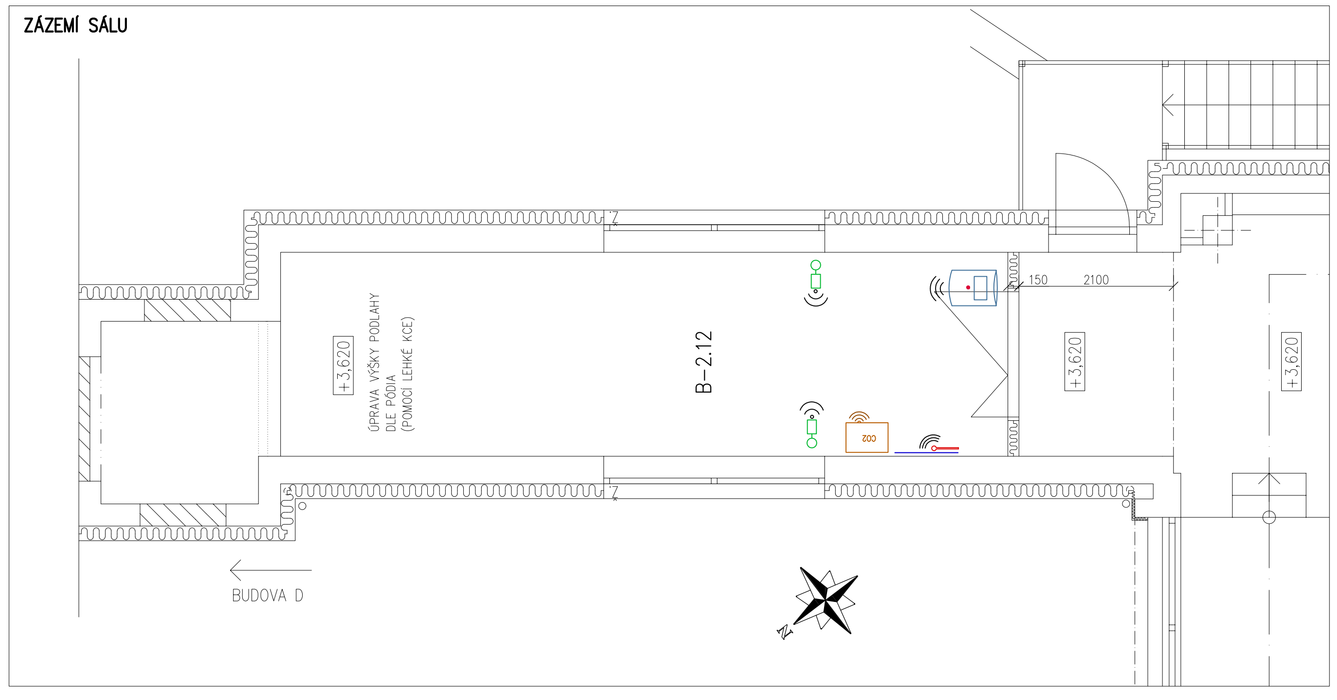

LEGENDA PŘÍSTROJŮ

SCHÉMATICKÉ ZNAČENÍ	OZNAČENÍ	POPIS PŘÍSTROJE
	STHCDV-102	ČIDLO CO2, VLHKOSTI A TEPLOTY
	STH-ENO-3	PŘIJÍMAČ SIGNÁLŮ BEZDRÁTOVÝCH ČIDEL
	SR-MDS	ČIDLO POHYBU – BEZDRÁTOVÉ
	IQ-TRV	TERMOSTATICKÉ RADIÁTOROVÉ HLAVICE S ELEKTROTERMICKÝMI POHONY – BEZDRÁTOVÉ
		ROZVADĚČ MaR
		STÁVAJÍCÍ ROZVADĚČ
	SR04	ČIDLO CO2 A TEPLOTY SE SIGNALIZACÍ 3x LED
	CB-TRV	TERMOSTATICKÉ RADIÁTOROVÉ HLAVICE S ELEKTROTERMICKÝMI POHONY – DRÁTOVÉ
		ČIDLO POHYBU – DRÁTOVÉ

PŮDORYS 2.NP-BUDOVA "B"

ČÍSLO MÍSTNOSTI (DVEŘE)	ČÍSLO MÍSTNOSTI (dle PD)	NÁZEV MÍSTNOSTI NYNÍ - ZMĚNA UŽÍVÁNÍ	POČET OSOB	POČET OSOB
	2.01	Sál s pódiem	200	286,4
	2.02	Vstupní vestibul B		101,3
	2.03	Občerstvení		7,5
	2.04	-		
	2.05	Schodiště, vstup do promítací místnosti		17,5
	2.06	WC ženy - předsíň		4,8
	2.07	WC ženy		8,4
	2.08	WC muži - předsíň		4,6
	2.09	WC muži		7,7
	2.09a	Úklidová komora		1,0
	2.10	WC BB s přebalovacím pultem		8,1
	2.11	Vstupní vestibul A-B		58,7
	2.12	Zázemí sálu		33,4

AKCE/PROJECT

ENERGETICKÉ ÚSPORY BUDOVY ZUŠ ROKYCANY

ZPRACOVATEL/DESIGNER

GREENTHERM CAD s.r.o.
K PAPÍRNĚ 172/26,
312 00 PLZEŇ
tel.:+420 377 416 625
www.greenthermcad.com

AUTORIZACE/AUTHORIZATION

MÍSTO STAVBY/LOCATION	Jiráskova 181, 337 01 Rokycany
INVESTOR/DEVELOPER	Základní umělecká škola Rokycany, Jiráskova 181, 337 01
HIP/CHIEF DESIGN ENGINEER	ING. VÁCLAV KEBRLE
PROJEKTANT/DESIGNED BY	MILAN CAITHAMEL
KONTROLOVAL/CHECKED BY	MGR. JAROSLAV MARTAUS
STUPEŇ PD/DESIGN STAGE	DOKUMENTACE PRO PROVÁDĚNÍ STAVBY
ČÁST/PART	TECHNIKA PROSTŘEDÍ STAVEB (TPS)
DÍLČÍ ČÁST/PARTIAL SECTION	MĚŘENÍ A REGULACE
OBJEKT/OBJECT	BUDOVA "B"
ORIGIN/TITLE	PŮDORYS 2.NP

REVIZE/REVISION			PODPIS/SIGNATURE
ČÍSLO NUMBER	PŘEDMĚT REVIZE SCOPE OF REVISION	DATUM DATE	

DATUM/DATE	MĚŘÍTKO/SCALE	FORMÁT/PAPER FORMAT
8/2025	1:50	910/700
ČÍSLO AKCE/PROJECT No.	ARCH. ČÍSLO/DRAWING No.	POŘ. ČÍSLO/SERIAL No.
24 2604	D.1.2.8.2.7	

PARÉ/COPY