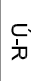

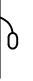
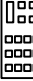






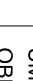

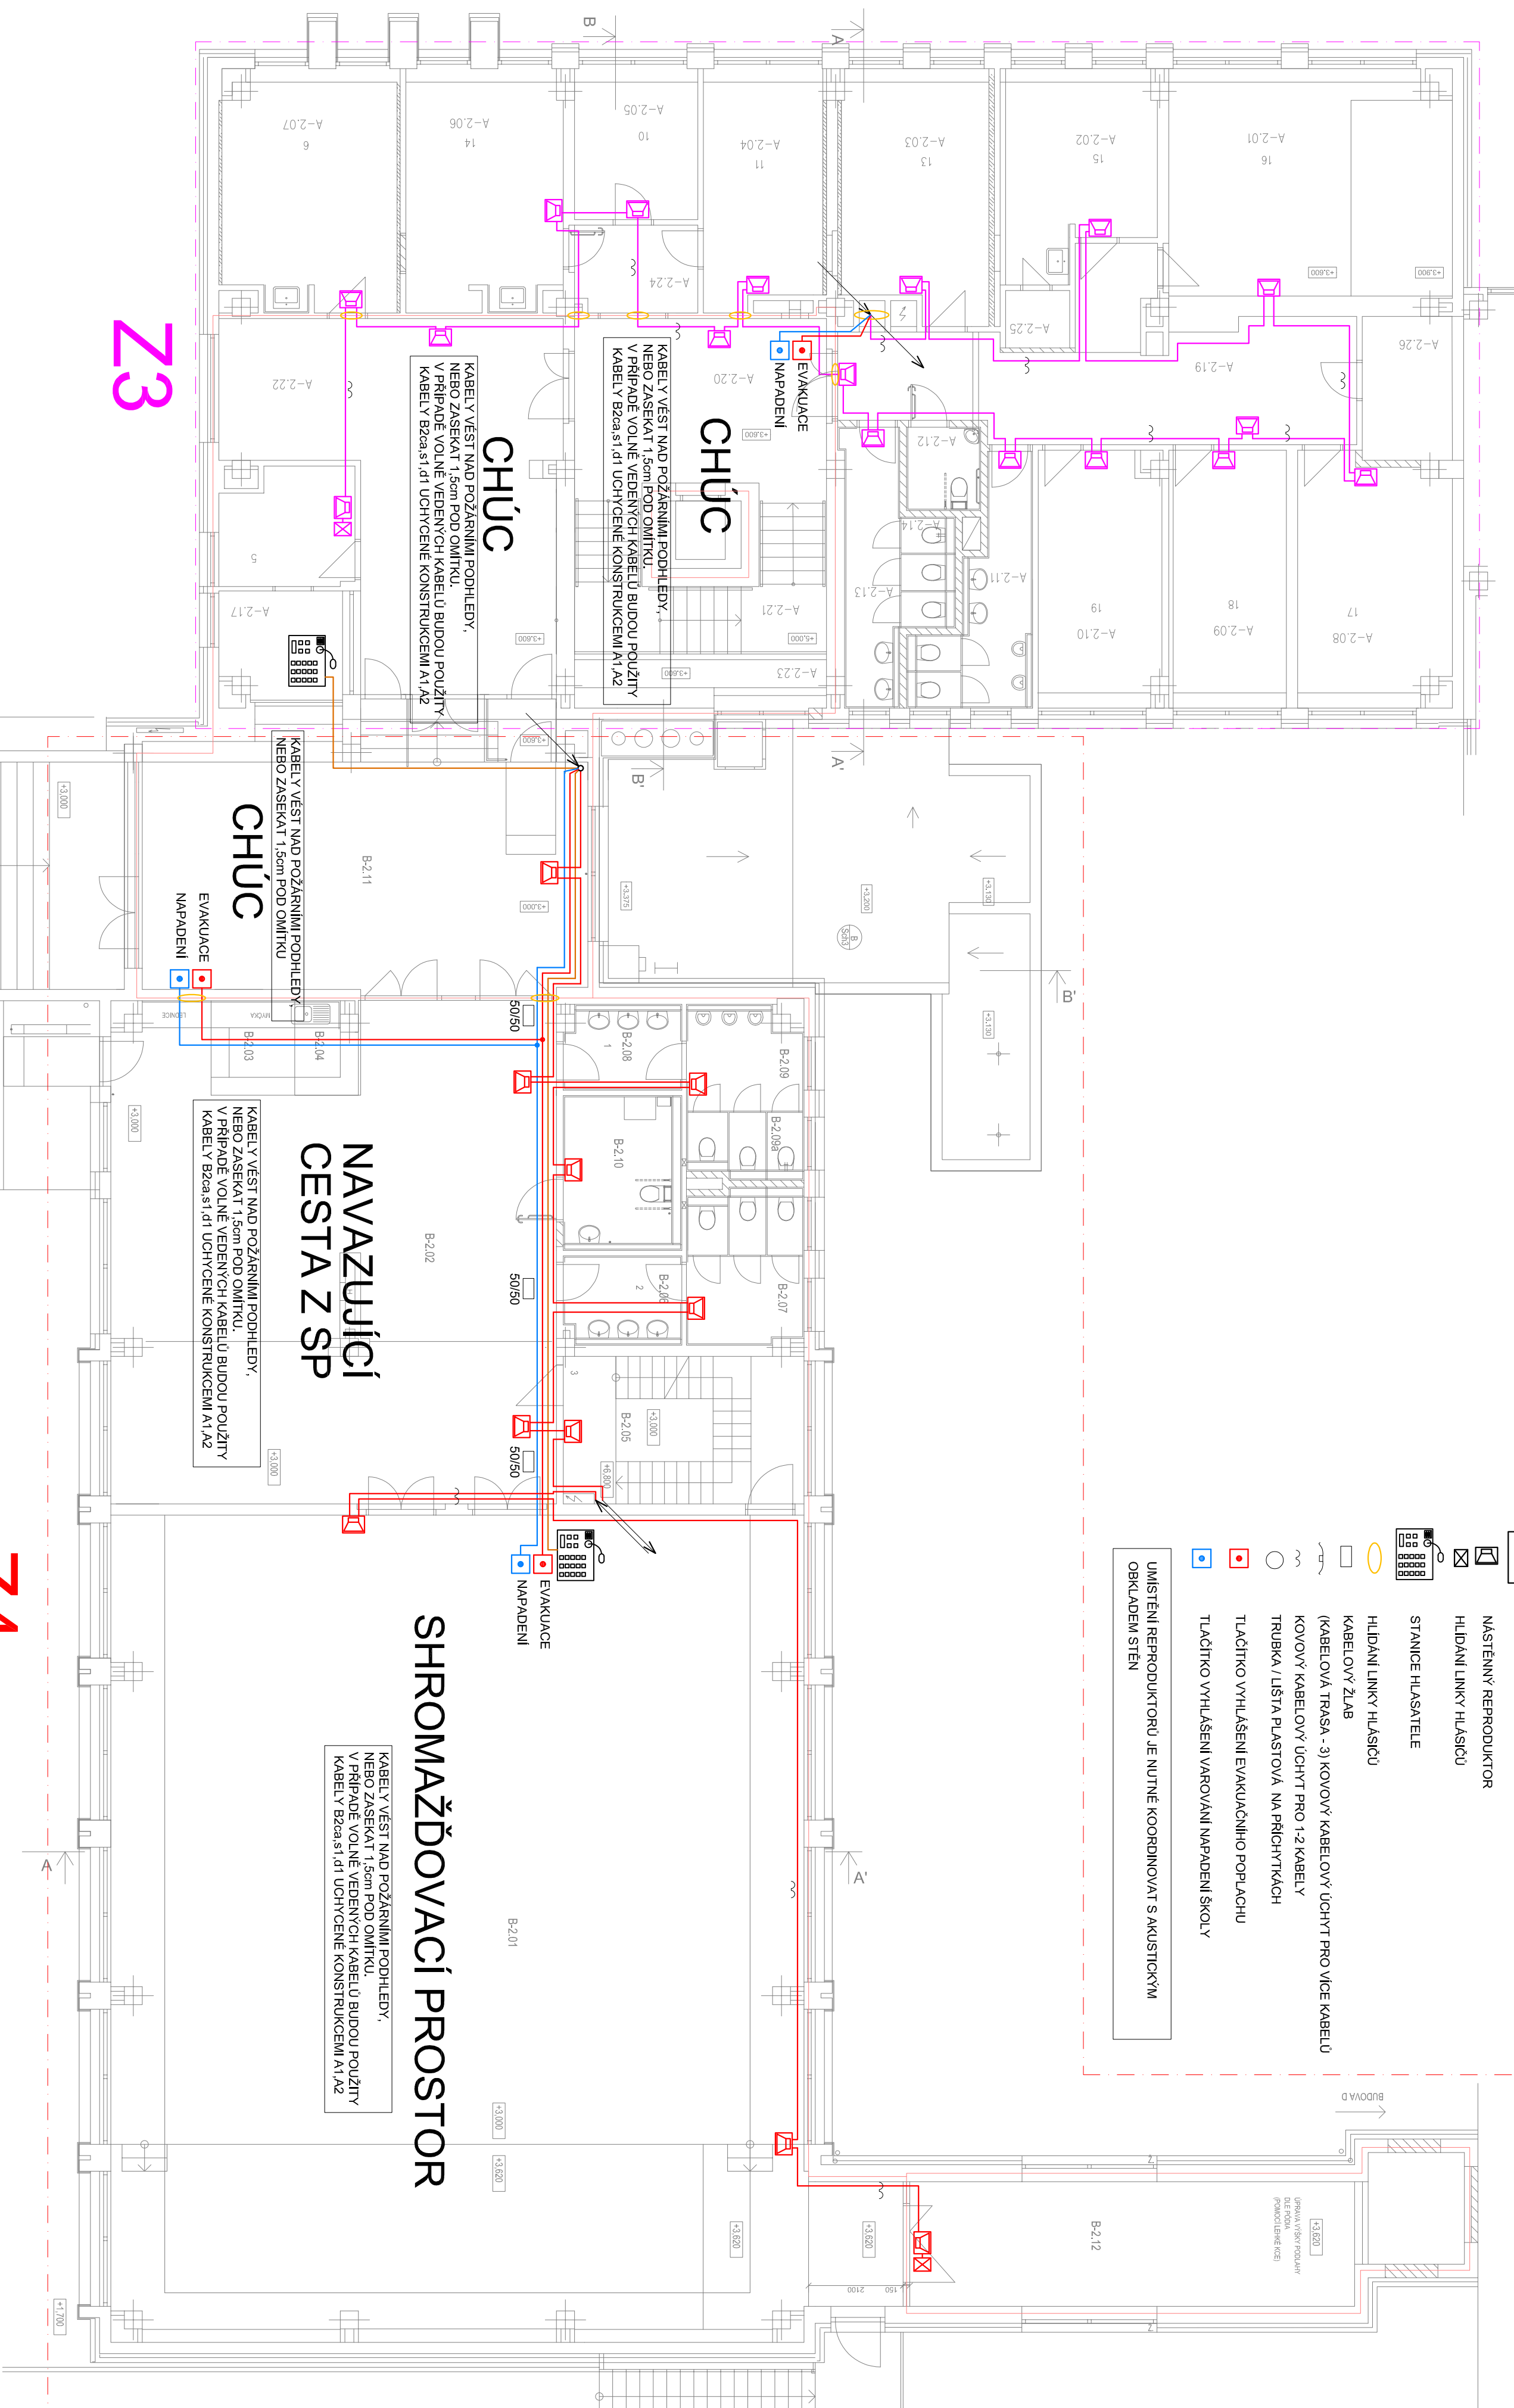


LEGENDA ZNAČEK EVAKUAČNÍ ROZHLAS

- **ÚJR**
ÚSTŘEDNA EVAKUAČNÍHO ROZHLASU
- **NÁSTĚNNÝ REPRODUKTOR**
NÁSTĚNNÝ REPRODUKTOR
- **HLÍDÁNÍ LINKY HLÁSIČU**
HLÍDÁNÍ LINKY HLÁSIČU
- **STANICE HLASATELE**
STANICE HLASATELE
- **HLÍDÁNÍ LINKY HLÁSIČU**
HLÍDÁNÍ LINKY HLÁSIČU
- **KABELOVÝ ZLAB**
KABELOVÝ ZLAB
- **KABELOVÁ TRASA - 3)** KOVOVÝ KABELOVÝ ÚCHYT PRO VÍCE KABELŮ
KABELOVÁ TRASA - 3) KOVOVÝ KABELOVÝ ÚCHYT PRO VÍCE KABELŮ
- **KOVOVÝ KABELOVÝ ÚCHYT PRO 1-2 KABELY**
KOVOVÝ KABELOVÝ ÚCHYT PRO 1-2 KABELY
- **TRUBKA / LIŠTA PLASTOVÁ NA PŘÍCHÝTKÁCH**
TRUBKA / LIŠTA PLASTOVÁ NA PŘÍCHÝTKÁCH
- **TLAČÍTKO VYHLÁŠENÍ EVAKUAČNÍHO POPLACHU**
TLAČÍTKO VYHLÁŠENÍ EVAKUAČNÍHO POPLACHU
- **TLAČÍTKO VYHLÁŠENÍ VÁROVÁNÍ NAPADENÍ ŠKOLY**
TLAČÍTKO VYHLÁŠENÍ VÁROVÁNÍ NAPADENÍ ŠKOLY
- **UMÍSTĚNÍ REPRODUKTORŮ JE NUTNÉ KOORDINOVAT S AKUSTICKÝM OBKLADEM STĚN**
UMÍSTĚNÍ REPRODUKTORŮ JE NUTNÉ KOORDINOVAT S AKUSTICKÝM OBKLADEM STĚN



SHROMAŽĐOVACÍ PROSTOR

KABELY VĚST NAD POŽÁRNÍMI PODHLÉDÝ,
NEBO ZASEKAT 1,5cm POD OMITKU.
V PŘÍPADĚ VOLNĚ VEDENÝCH KABELŮ BUDOU POUŽITY
KABELY BZCA s 1,01 UCHYČENÉ KONSTRUKCEMI A1, A2

NAVAZUJÍCÍ
CESTA Z SP

KABELY VĚST NAD POŽÁRNÍMI PODHLÉDÝ,
NEBO ZASEKAT 1,5cm POD OMITKU.
V PŘÍPADĚ VOLNĚ VEDENÝCH KABELŮ BUDOU POUŽITY
KABELY BZCA s 1,01 UCHYČENÉ KONSTRUKCEMI A1, A2

CHŮC

KABELY VĚST NAD POŽÁRNÍMI PODHLÉDÝ,
NEBO ZASEKAT 1,5cm POD OMITKU

CHŮC

KABELY VĚST NAD POŽÁRNÍMI PODHLÉDÝ,
NEBO ZASEKAT 1,5cm POD OMITKU.
V PŘÍPADĚ VOLNĚ VEDENÝCH KABELŮ BUDOU POUŽITY
KABELY BZCA s 1,01 UCHYČENÉ KONSTRUKCEMI A1, A2

KABELY VĚST NAD POŽÁRNÍMI PODHLÉDÝ,
NEBO ZASEKAT 1,5cm POD OMITKU.
V PŘÍPADĚ VOLNĚ VEDENÝCH KABELŮ BUDOU POUŽITY
KABELY BZCA s 1,01 UCHYČENÉ KONSTRUKCEMI A1, A2

Z4

Z3

Investor:		Základní umělecká škola Rokycany, Jiráskova 181, 337 01			<div>P r o j e k t</div> <div>Pavel VESELKA</div> <div>Kotovská 50, 326 00 Písek</div> <div>tel./fax: 37 743 10 17</div>	
Akce		ENERGETICKÉ ÚSPORY BUDOVY ZUŠ ROKYCANY				
Objekt:		ŠKOLNÍ ROZHLAS - ROZVODY 2.NP				Číslo paré:
Stupeň:	Datum:	Měřítko:	Číslo základny:	Číslo částí:		
DPS	09/2025	1:100	1925	1925-03		