


NÁZEV PŘÍLOHY
M 1:1000

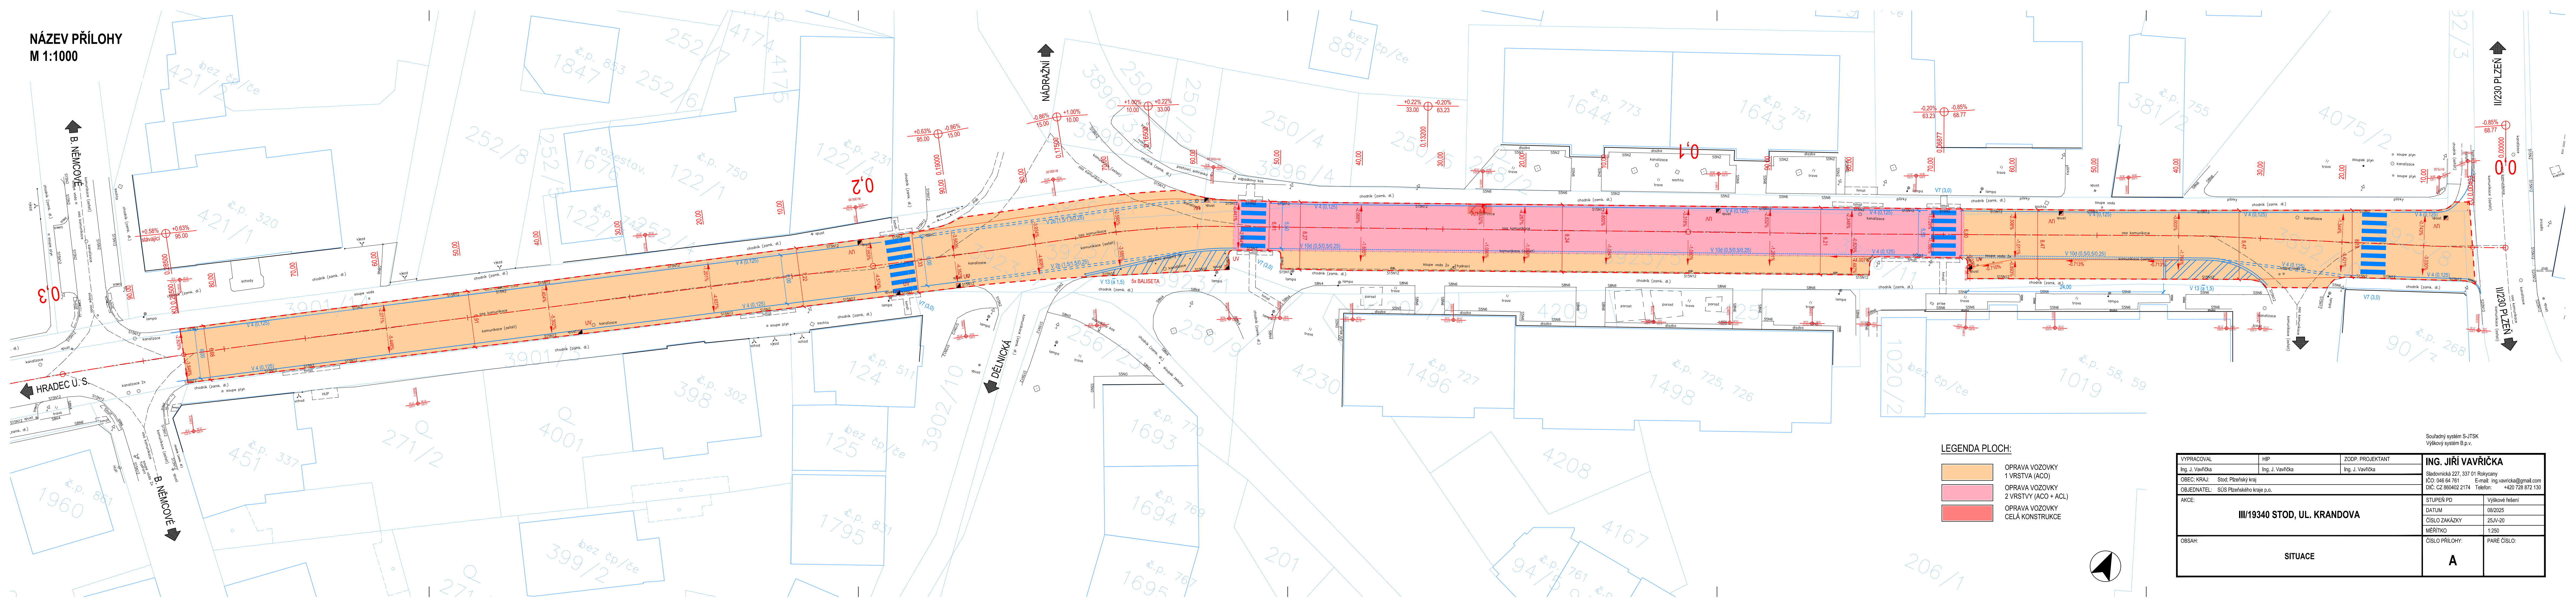

LEGENDA PLOCH:

- OPRAVA VOZOVKY
1 VRSTVA (ACO)
- OPRAVA VOZOVKY
2 VRSTVY (ACO + ACL)
- OPRAVA VOZOVKY
CELÁ KONSTRUKCE

Souřadný systém S-JTSK Výškový systém B.p.v.			Ing. JIŘÍ VAVŘIČKA	
VYPRACOVAL	HIP	ZODP. PROJEKTANT	Stadovnická 227, 337 01 Rokycany IČO: 046 64 761 E-mail: ing.vavricka@gmail.com DIČ: CZ 860402 2174 Telefon: +420 728 872 130	
Ing. J. Vavříčka	Ing. J. Vavříčka	Ing. J. Vavříčka		
OBEK; KRAJ:	Stod; Plzeňský kraj			
OBJEDNATEL:	SÚS Plzeňského kraje p.o.			
AKCE:			STUPEŇ PD	Výškové řešení
III/19340 STOD, UL. KRANDOVA			DATUM	08/2025
			ČÍSLO ZAKÁZKY	25JV-20
			MĚŘÍTKO	1:250
			ČÍSLO PŘÍLOHY:	PARE ČÍSLO:
OBSAH:			A	
SITUACE				