


LEGENDA :

- STÁVAJÍCÍ STAV
- STÁVAJÍCÍ OPLOCENÍ
- STÁVAJÍCÍ HRANICE POZEMKŮ dle KN
- NAVŘZENÉ ÚPRAVY
- 804/20
- ČÍSLO POZEMKŮ dle KN
- NOVÁ VÝSADBA
- NOVÁ KOMUNIKACE (ŽIVICE)
- VJEZDY A PARKOVACÍ STÁNÍ (ZÁMKOVÁ DLAŽBA 8cm)
- PARKOVACÍ STÁNÍ (ZÁMKOVÁ DLAŽBA 8cm)
- CHODNÍKOVÉ PŘEJEZDY (ZÁMKOVÁ DLAŽBA 8cm)
- NOVÉ ZATRVANĚNÉ PLOCHY
- CHODNÍKY A OSTATNÍ NEPOJIŽDĚNÉ PLOCHY (ZÁMKOVÁ DLAŽBA 6cm)
- VAROVNÝ A SIGNALNÍ PÁS (ZÁMKOVÁ DLAŽBA 6cm, 8cm)
- OSTATNÍ PLOCHY

Před započítáním výkopových prací je nutné přesně vypočítat stávající inženýrské sítě od jednotlivých správců.

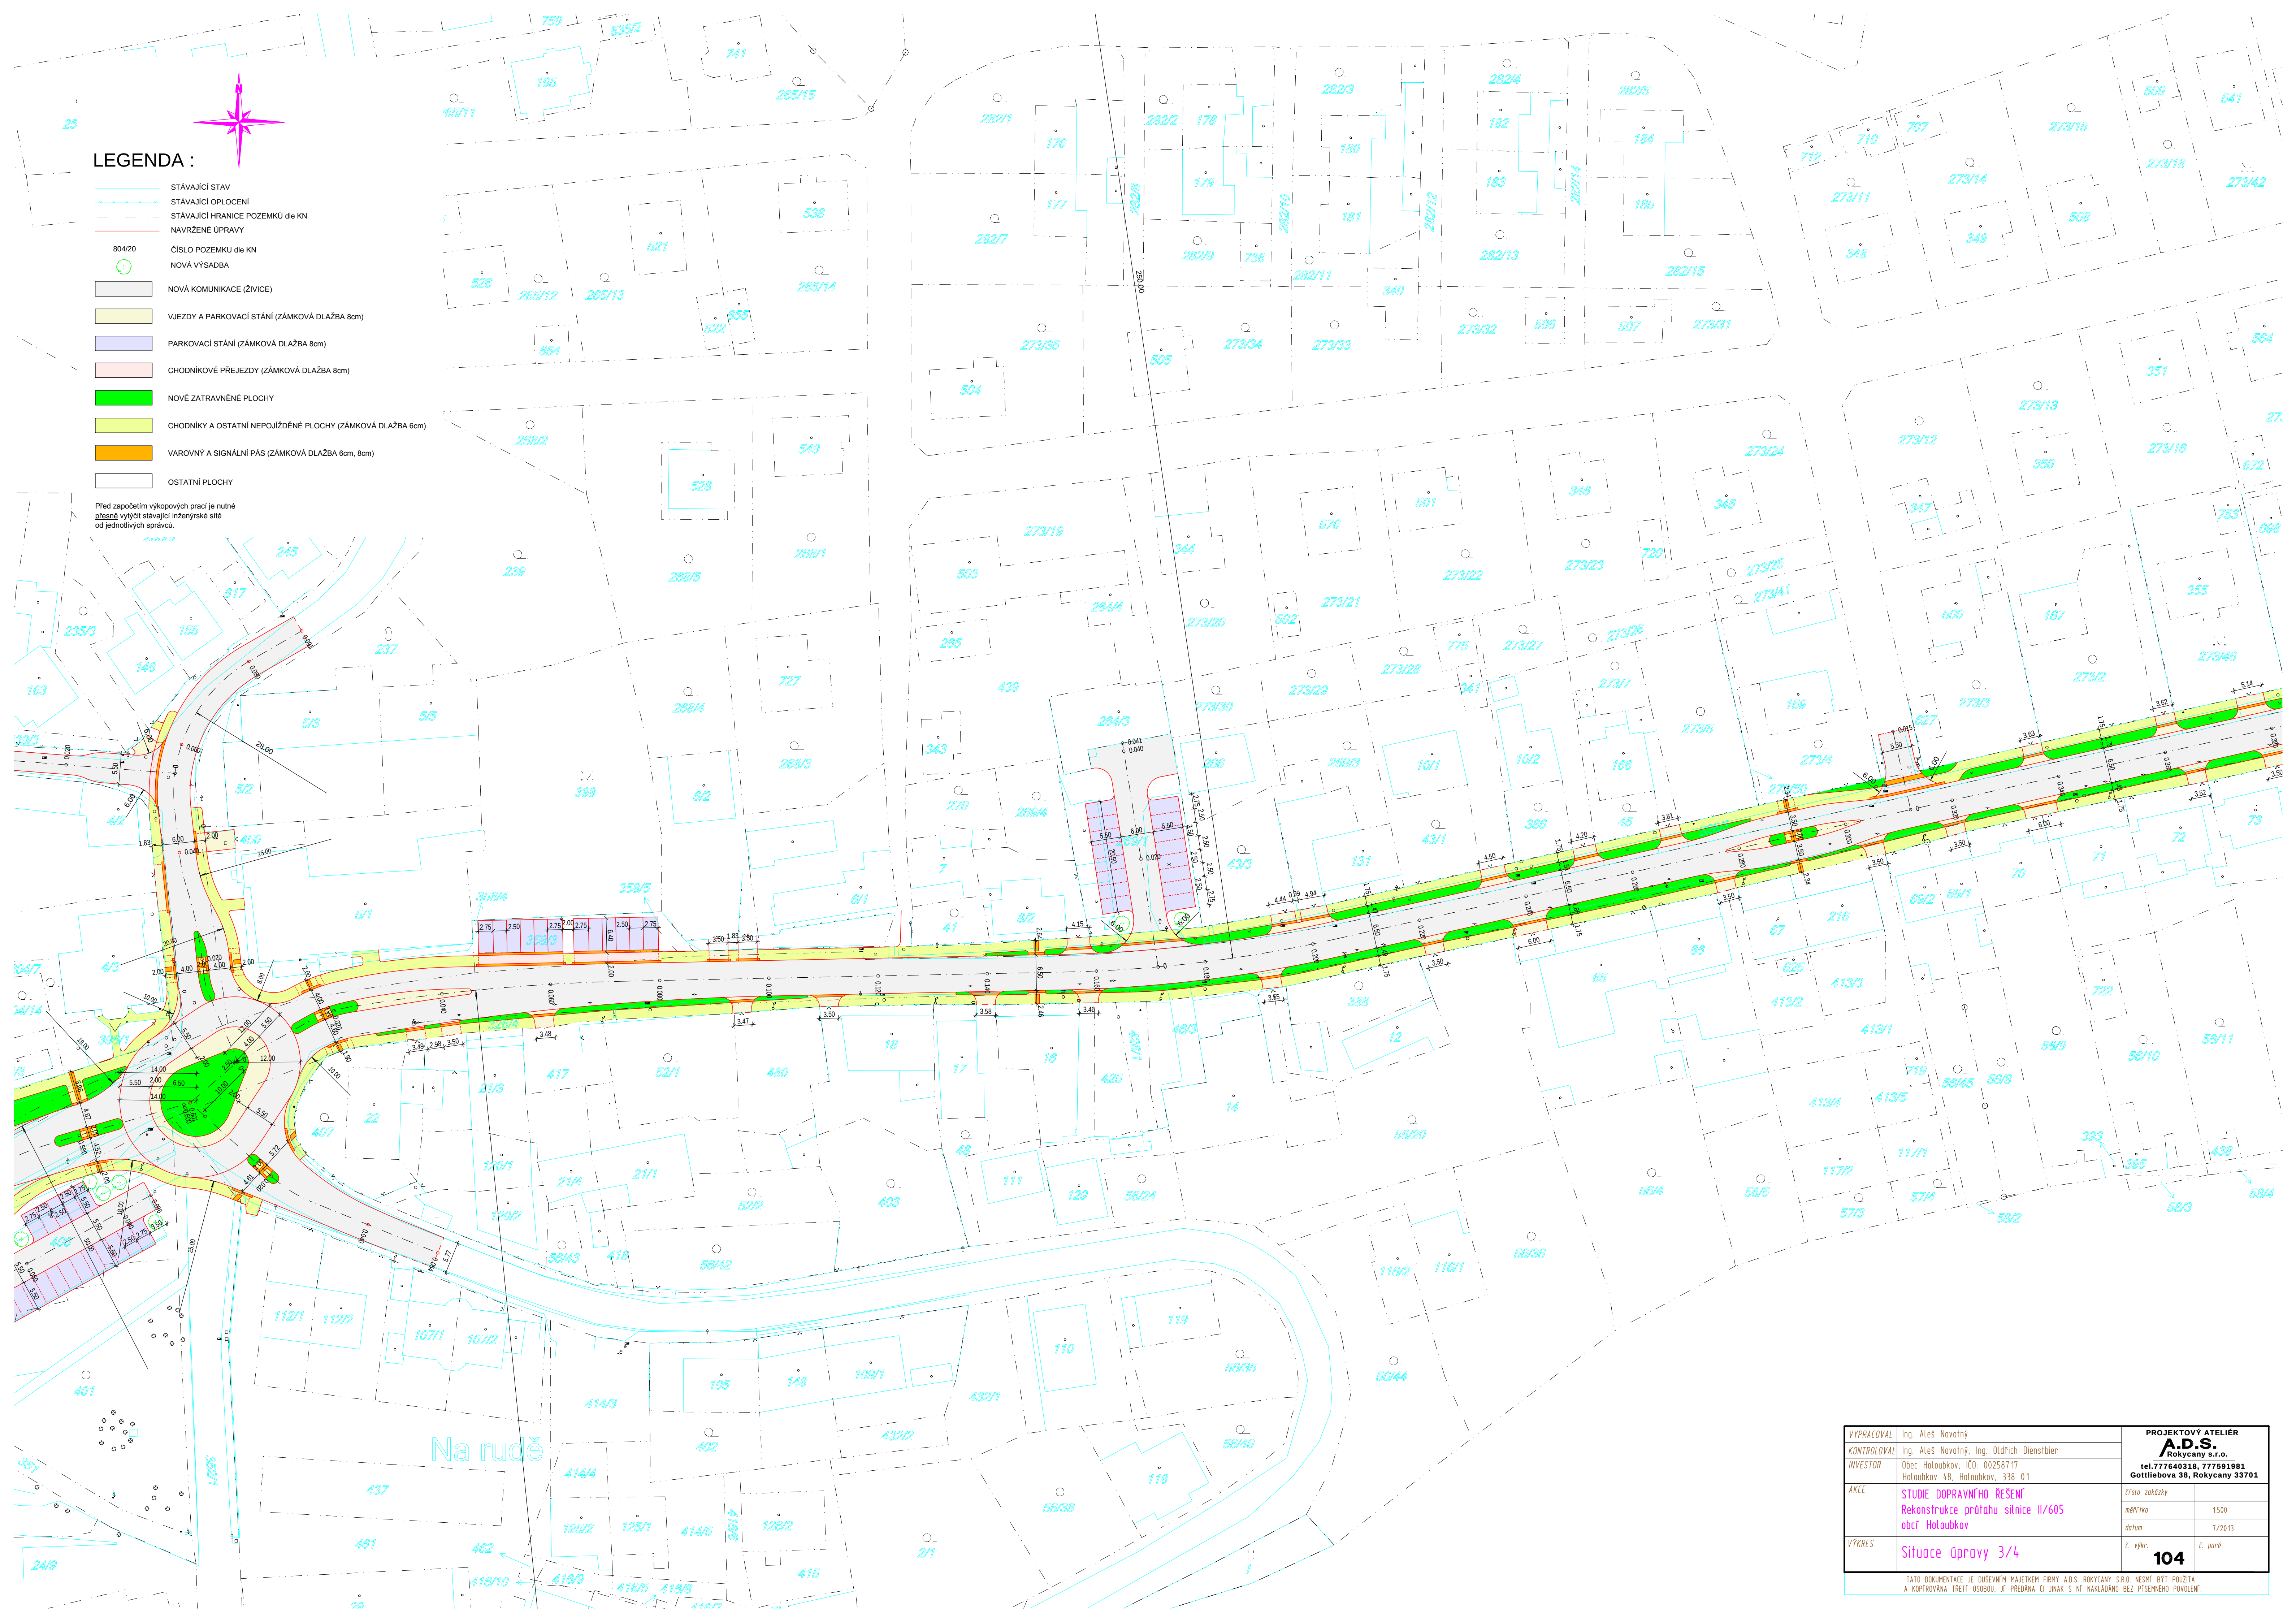

VYPRACOVAL	Ing. Aleš Novotný	PROJEKTOVÝ ATÉLIÉR	
KONTROLOVAL	Ing. Aleš Novotný, Ing. Oldřich Dienstbier	A.D.S.	
INVESTOR	Obec Holoubov, IČO: 00258717 Holoubov 48, Holoubov, 338 01	Rokycany s.r.o.	
AKCE	STUDIE DOPRAVNÍHO ŘEŠENÍ Rekonstrukce průtahu silnice II/605 obcí Holoubov	číslo zakázky	
VÝKRES	Situace úpravy 3/4	měřítko	1:500
		datum	7/2013
		č. výkř.	104
		č. paré	

TATO DOKUMENTACE JE DUŠEVNÍM MAJETKEM FIRMY A.D.S. ROKYCANY S.R.O. NESMÍ BÝT POUŽITA A KOPÍROVÁNA TŘETÍ OSOBOU, JIŽ PŘEDANA CI JINAK S NÍ NAKLÁDANO BEZ PÍSEMNÉHO POVOLENÍ.